



PLANTA BAJA

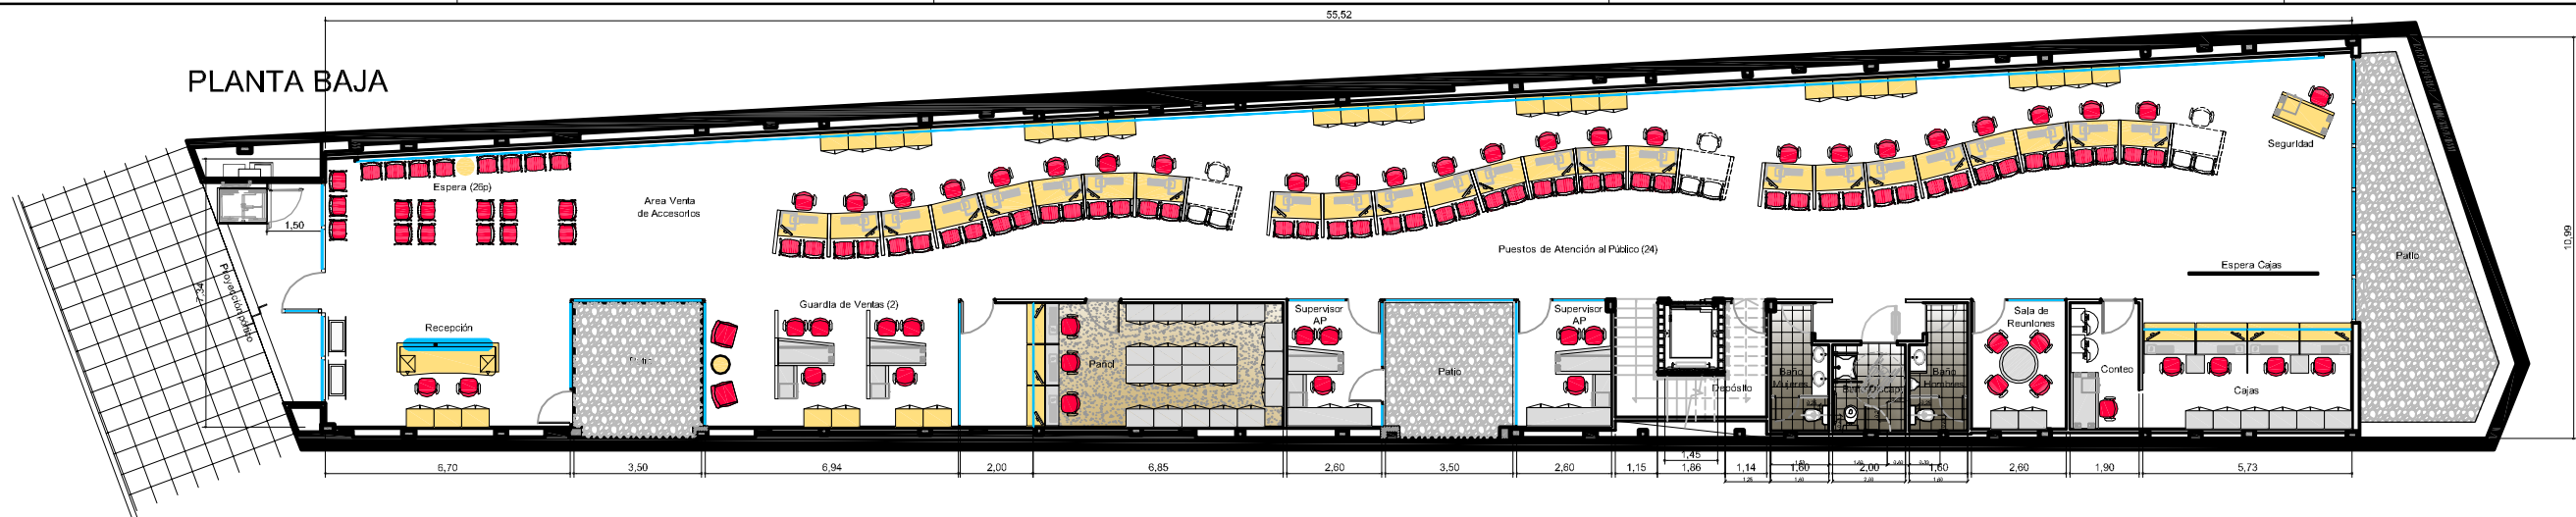

PLANTA ALTA



PLANTA AZOTEA

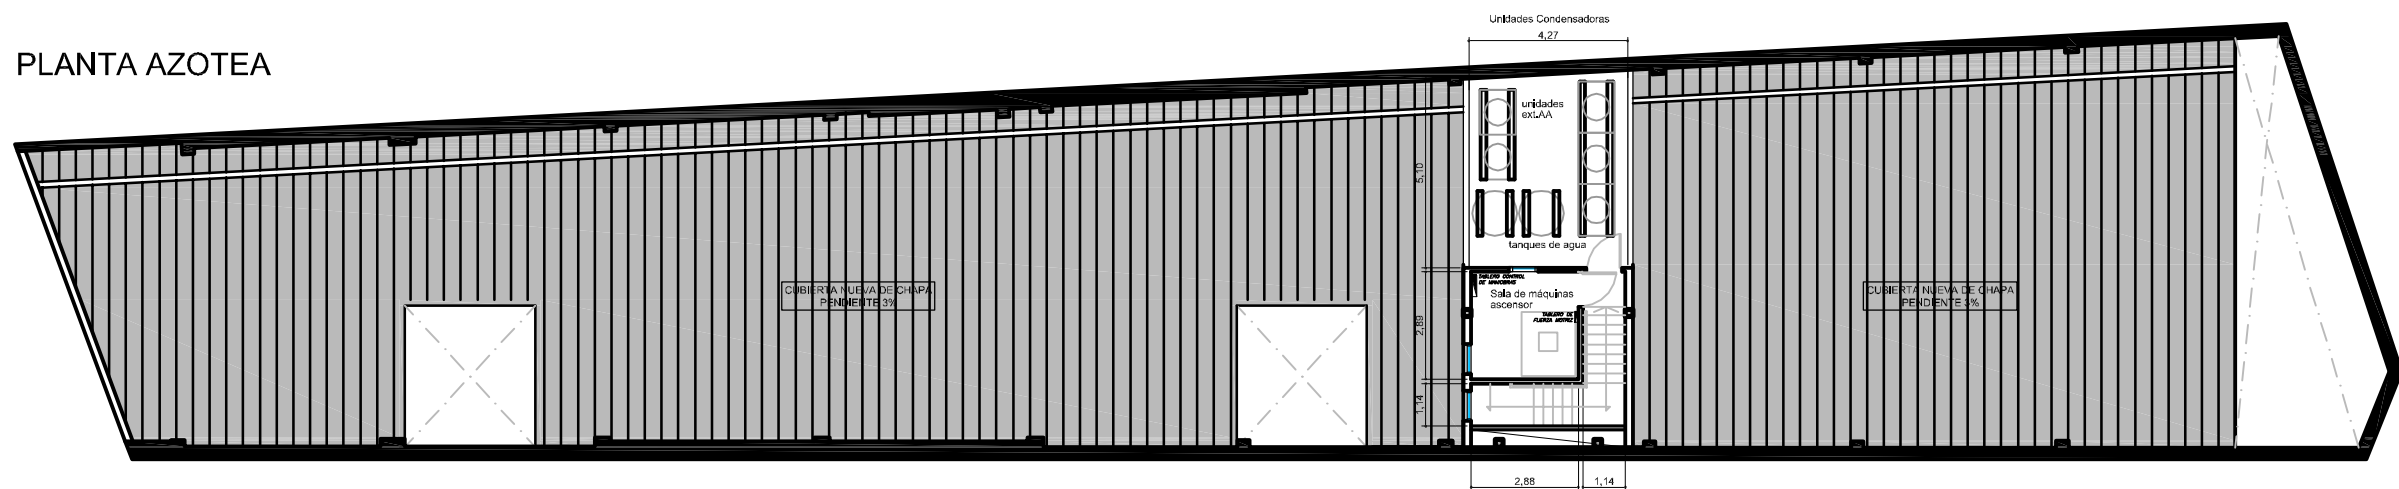

NEXTEL
Mucho más que un celular

UBICACIÓN: Av. CABILDO 481 - BELGRANO

PLANO: LAYOUT DE EQUIPAMIENTO
ESCALA: 1:100
FECHA: 28-09-08
PROYECTISTA: A.M.
ARCHIVO: NEX_BEL_EQU_P00-01_V23
XREF: NEX_BEL_BAS_P00-01_V02

NOTAS:
TODAS LAS MEDIDAS SE VERIFICARAN EN OBRA

El proyecto y el diseño indicados en este plano son propiedad intelectual de Contract Rent S.A. Esta prohibido su utilización total o parcial sin la expresa autorización escrita de la empresa.

contract
CONTRACT ARGENTINA
Tucuman 117 7º Piso (C1048AAC)
Buenos Aires - Argentina
Tel. / Fax : 64 (11) 4516-0722
Info@contract.com.ar
www.contract.com.ar