



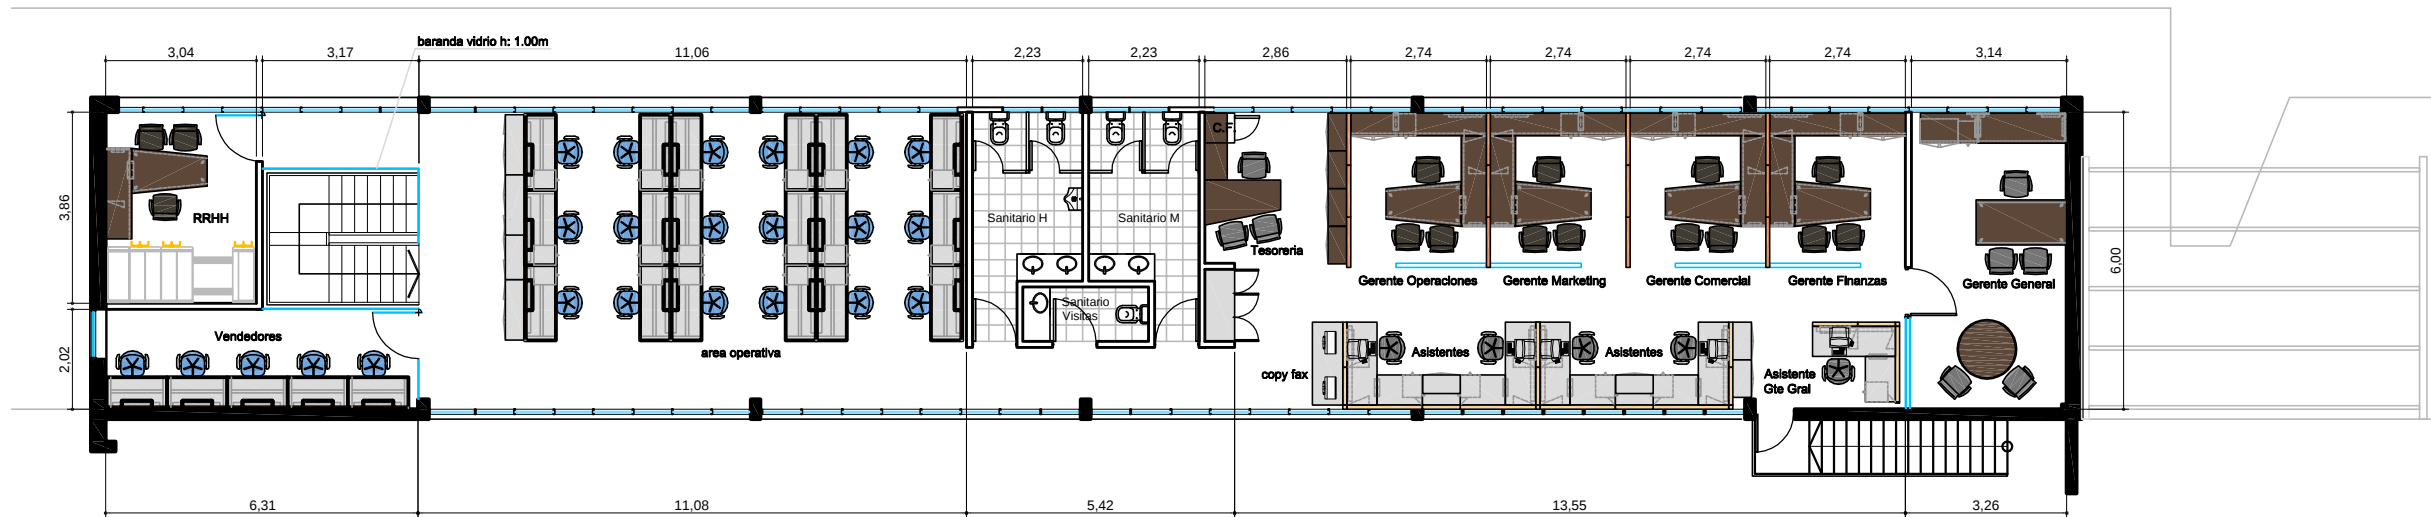


PISO 1

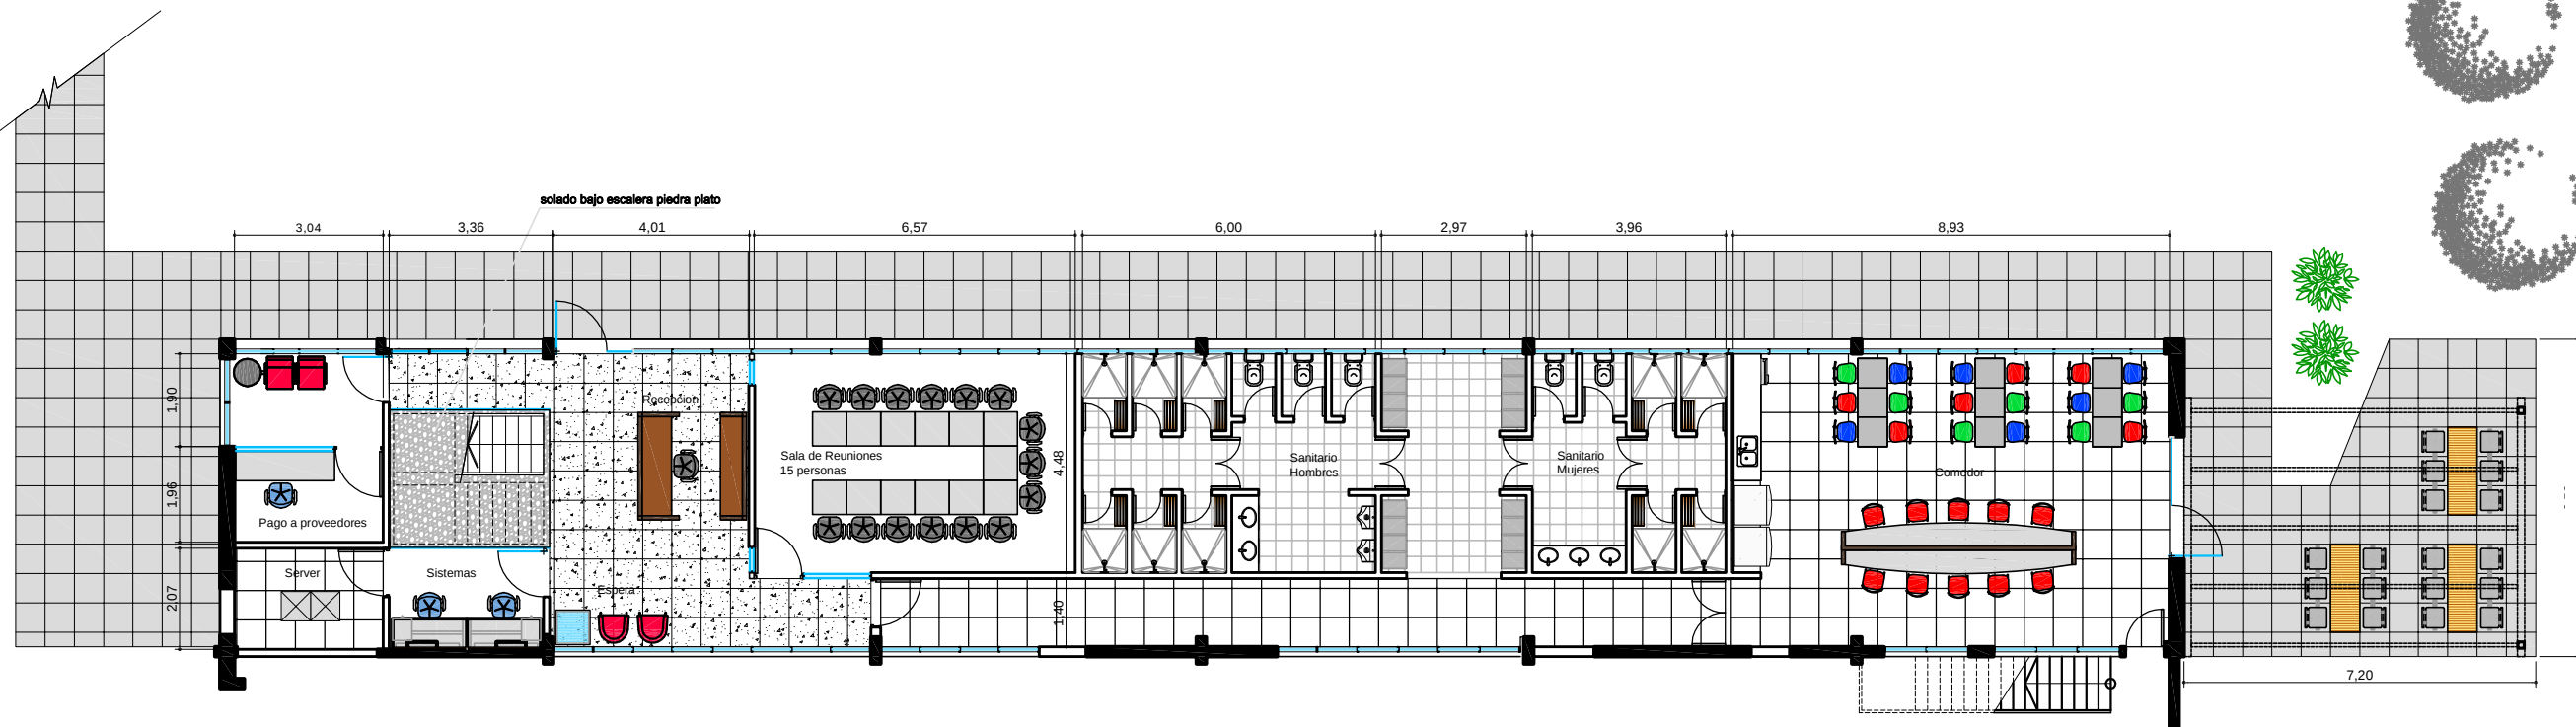

PLANTA BAJA

AREA DE INTERVENCION
OFICINAS COMERCIALES

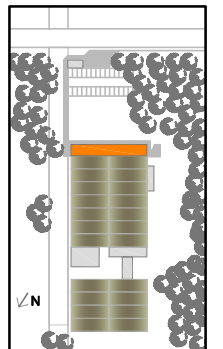

UBICACION: SAavedra 2557 - EL TALAR

REFERENCIAS EQUIPAMIENTO

ITEM
LAMINADO GRIS CENIZA
CAABA LUSTRE NATURAL

REFERENCIAS PANELERIA - EQUIPAMIENTO

ITEM
PANEL OPACO - H= 1.05/1.10 espesor 80mm
PANEL OPACO - H= 1.60 espesor 80mm
PANEL MIXTO - H= 1.60 espesor 80mm
PANTALLA - H= 1.06 espesor 25mm

REFERENCIAS TABIQUERIA

ITEM
TABIQUE SECO Tabique estructural interior de chips galvanizada 10mm Placa roca de yeso con anillo cada 125 mm y aislación de lana mineral de 35 kg/m ³

REFERENCIAS SOLADOS

ITEM
PISO ALFOMBA
PISO PORCELANATO
PISO VINILO

PLANO: LAY OUT EQUIPAMIENTO

ESCALA: 1:75

FECHA: 16-09-2008

PROYECTISTA SC

ARCHIVO: PUR_TAL_EO_P00-01_V07

XREF: PUR_TAL_BA_P00-01_V03

NOTAS: APTO COTIZACION

TODAS LAS MEDIDAS SE VERIFICARAN EN OBRA

El proyecto y el diseño indicados en este plano son propiedad intelectual de Contract Rent S.A. Esta prohibido su utilizacion total o parcial sin la expresa autorizacion escrita de la empresa.



CONTRACT ARGENTINA
Tuumen 117 7º Piso (C1048AAC)
Buenos Aires - Argentina
Tel. / Fax : 54 (11) 4516-0722
info@contract.com.ar
www.contract.com.ar