

PLANTA BAJA EDIFICIO A

- ADMINISTRACION - 10 POSICIONES
- SALA DE REUNIONES (8 PERSONAS)
- RECEPCION Y ESPERA - 1 POSICION
- VENTAS AI - 8 POSICIONES
- ASISTENCIA TECNICA AI - 2 POSICIONES
- CRECIMIENTO - 1 POSICION

PLANTA BAJA EDIFICIO B

- LABORATORIO
- GERENCIA DE VENTAS AS - 1 POSICION
- ASISTENCIA TECNICA AS - 4 POSICIONES
- IT - 4 POSICIONES
- CONSULTORIO MEDICO - 1 POSICION

GROUND FLOOR BUILDING A

- FINANCES - 10 WORKSTATIONS
- MEETING ROOMS (8 PERSONAS)
- ACCESS & WAITING AREA - 1 WORKSTATION
- SALES AI - 8 WORKSTATIONS
- TECHNICAL ASSISTANCE - 2 WORKSTATIONS
- WORKSTATION - 1

GROUND FLOOR BUILDING B

- LAB.
- SALES MANAGER - 1 WORKSTATION
- TECHNICAL ASSISTANCE - 4 WORKSTATIONS
- IT - 4 WORKSTATIONS
- MEDICAL CARE - 1 WORKSTATION



UBICACION: **AVELLANEDA 1367 / 59 PLANTA BAJA**

REFERENCIAS TABQUERIA

- TABIQUE VIDRIO SIMPLE - FLOAT 10 MM
- TABIQUE DURLLOCK - Espesor 10 cm
- MANPOSTERA EXISTENTE
- ESTRUCTURA DE 1F A1

REFERENCIAS SOLADOS

- PISO ALFOMBRA
- PISO CERAMICO
- PISO VINILICO SEMIFLEXIBLE 500 x 500 mm c:32 mm
- DECK DE MADERA

PLANO: **LAYOUT EQUIPAMIENTO**

ESCALA: **1:75**

FECHA: **31-07-08**

PROYECTISTA **FW**


ARCHIVO: **HK_SI_BO_00_V03.DWG**

XREF: **HK_SI_BA_00_V01.DWG**

NOTAS: **APTO COTIZACION**

TODAS LAS MEDIDAS SE VERIFICARAN EN OBRA

El proyecto y el diseño indicados en este plano son propiedad intelectual de Contract Rent S.A. Esta prohibido su utilizacion total o parcial sin la expresa autorizacion escrita de la empresa.

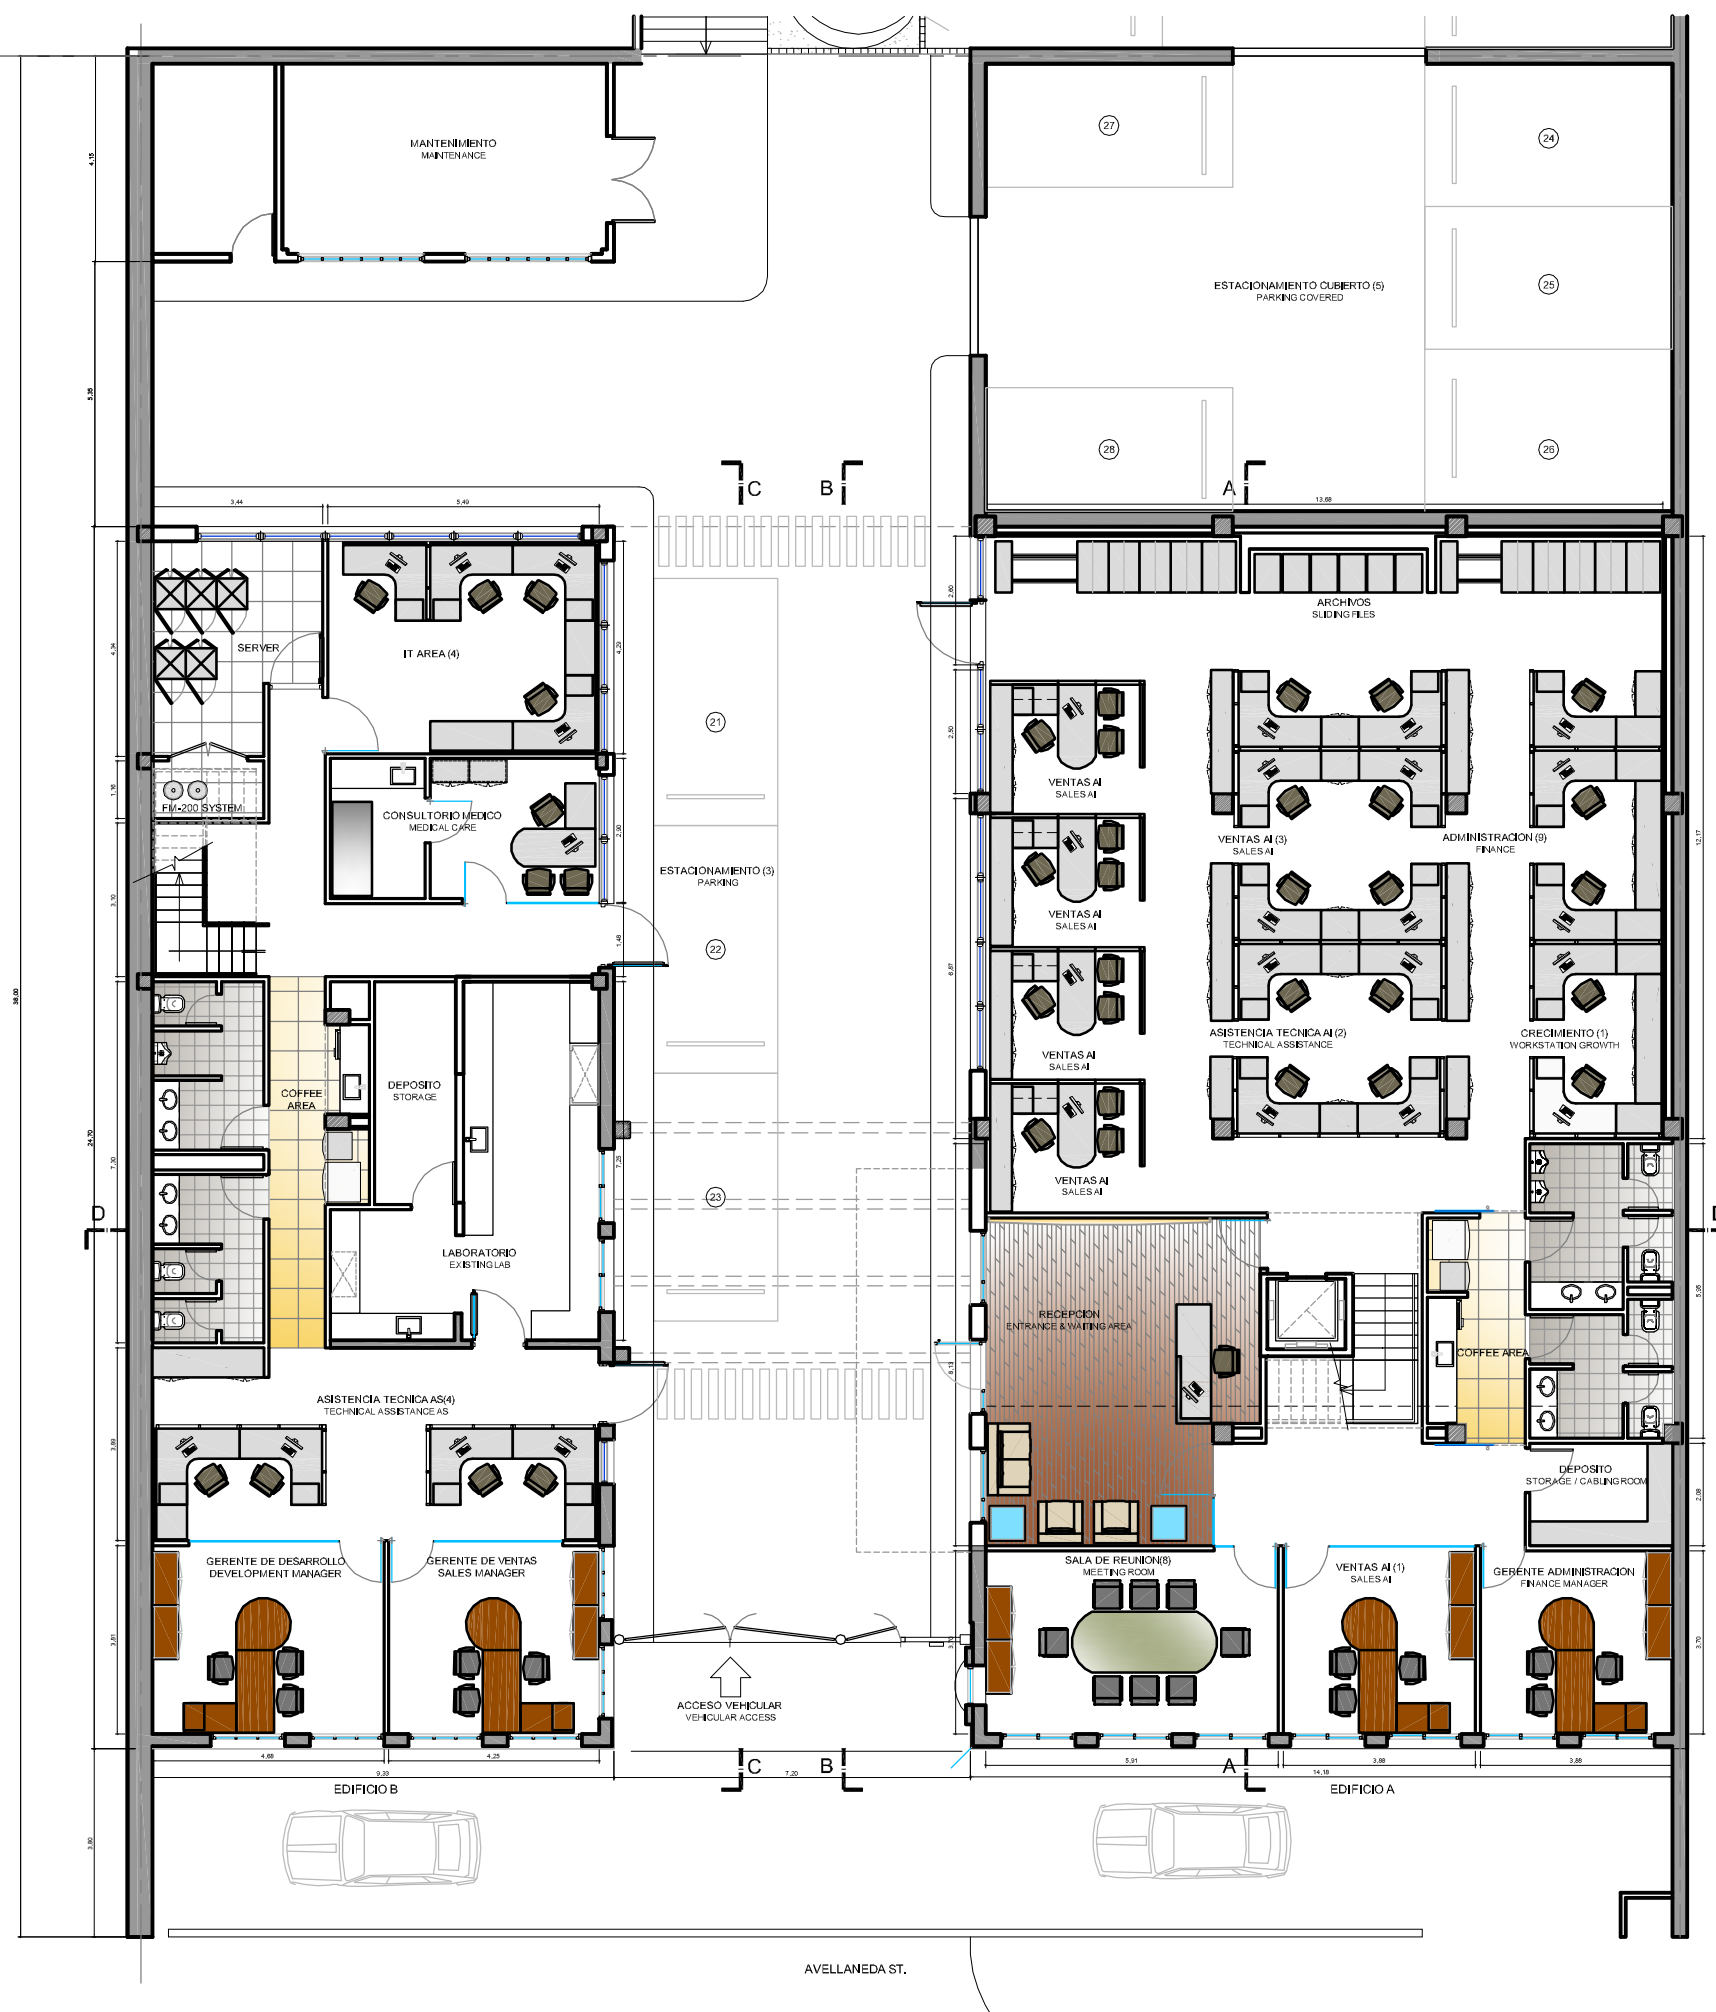

AVELLANEDA ST.