


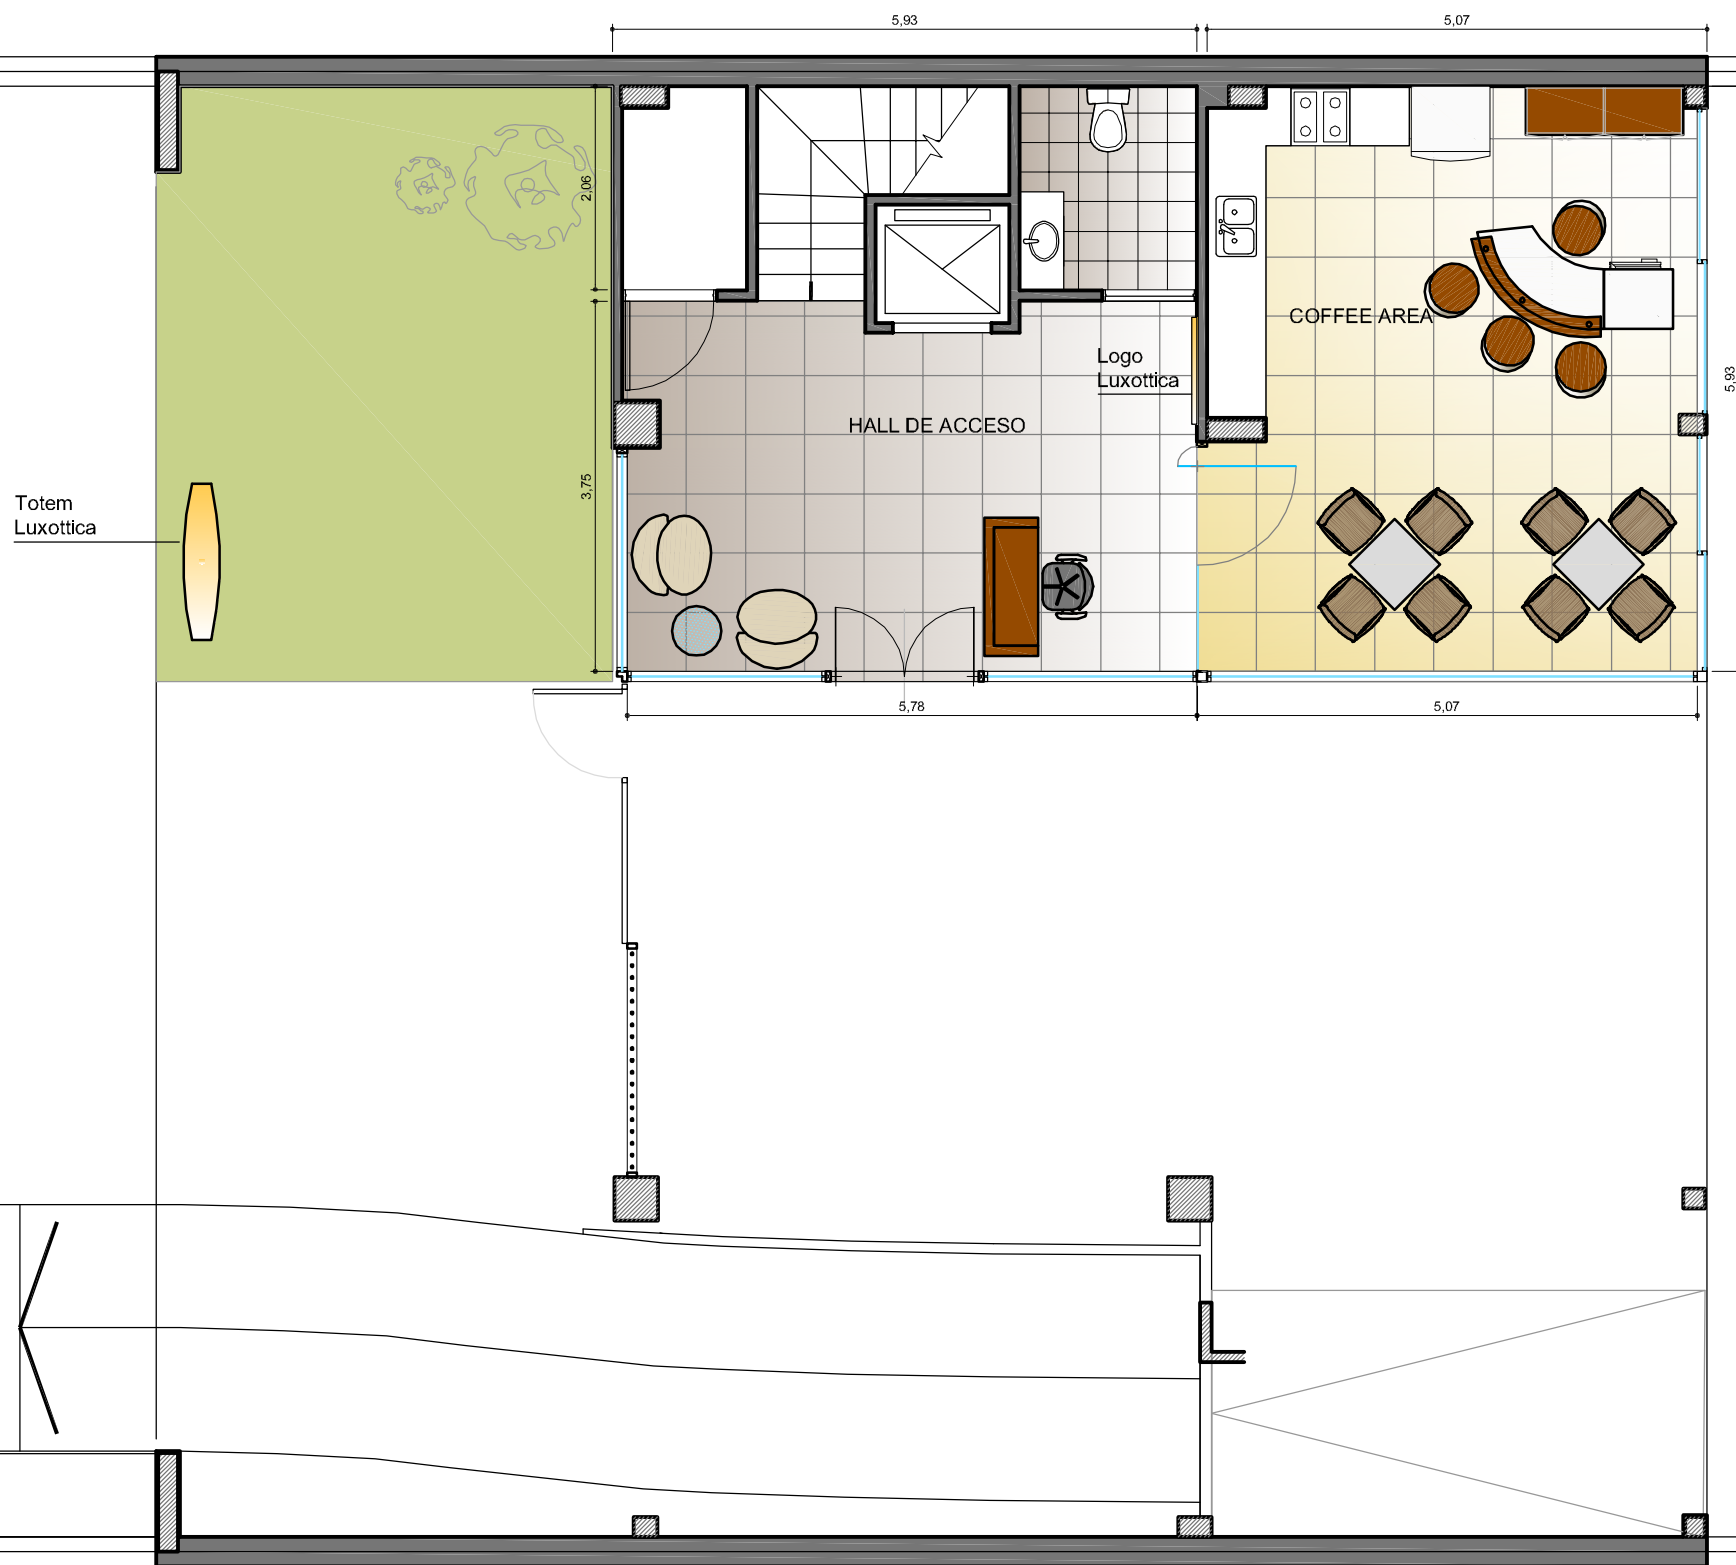

UBICACION: VON WERNICKE 3031 PLANTA BAJA

REFERENCIAS TABIQUERIA

ITEM

- TABIQUE DURLOCK - Espesor 10 cm
- MAMPOSTERIA EXISTENTE
- ESTRUCTURA DE Hº Aº
- PANEL VIDRIADO
Vidrio Float transparente Periferia chapa de acero

REFERENCIAS SOLADOS

ITEM

- PISO FLOTANTE
1380 x 195 mm e: 8 mm
madera / melamina: roble, haya, cerezo
- PISO ALFOMBRA
- PISO CERAMICO
- PISO VINILICO

PLANO: LAYOUT EQUIPAMIENTO

ESCALA: 1: 75

FECHA: 07-08-09

PROYECTISTA FM

ARCHIVO: LUX_VON_EQ_00_V03

XREF: LUX_VON_BA_00_V01

NOTAS: APTO COTIZACION
TODAS LAS MEDIDAS SE VERIFICARAN EN OBRA

El proyecto y el diseño Indicados en este plano son propiedad Intelectual de Contract Rent S.A. Esta prohibido su utilizacion total o parcial sin la expresa autorizacion escrita de la empresa.



CONTRACT ARGENTINA
Tucuman 117 7º Piso (C1049AAC)
Buenos Aires . Argentina
Tel. / Fax : 54 (11) 4516-0722
info@contract.com.ar
www.contract.com.ar