




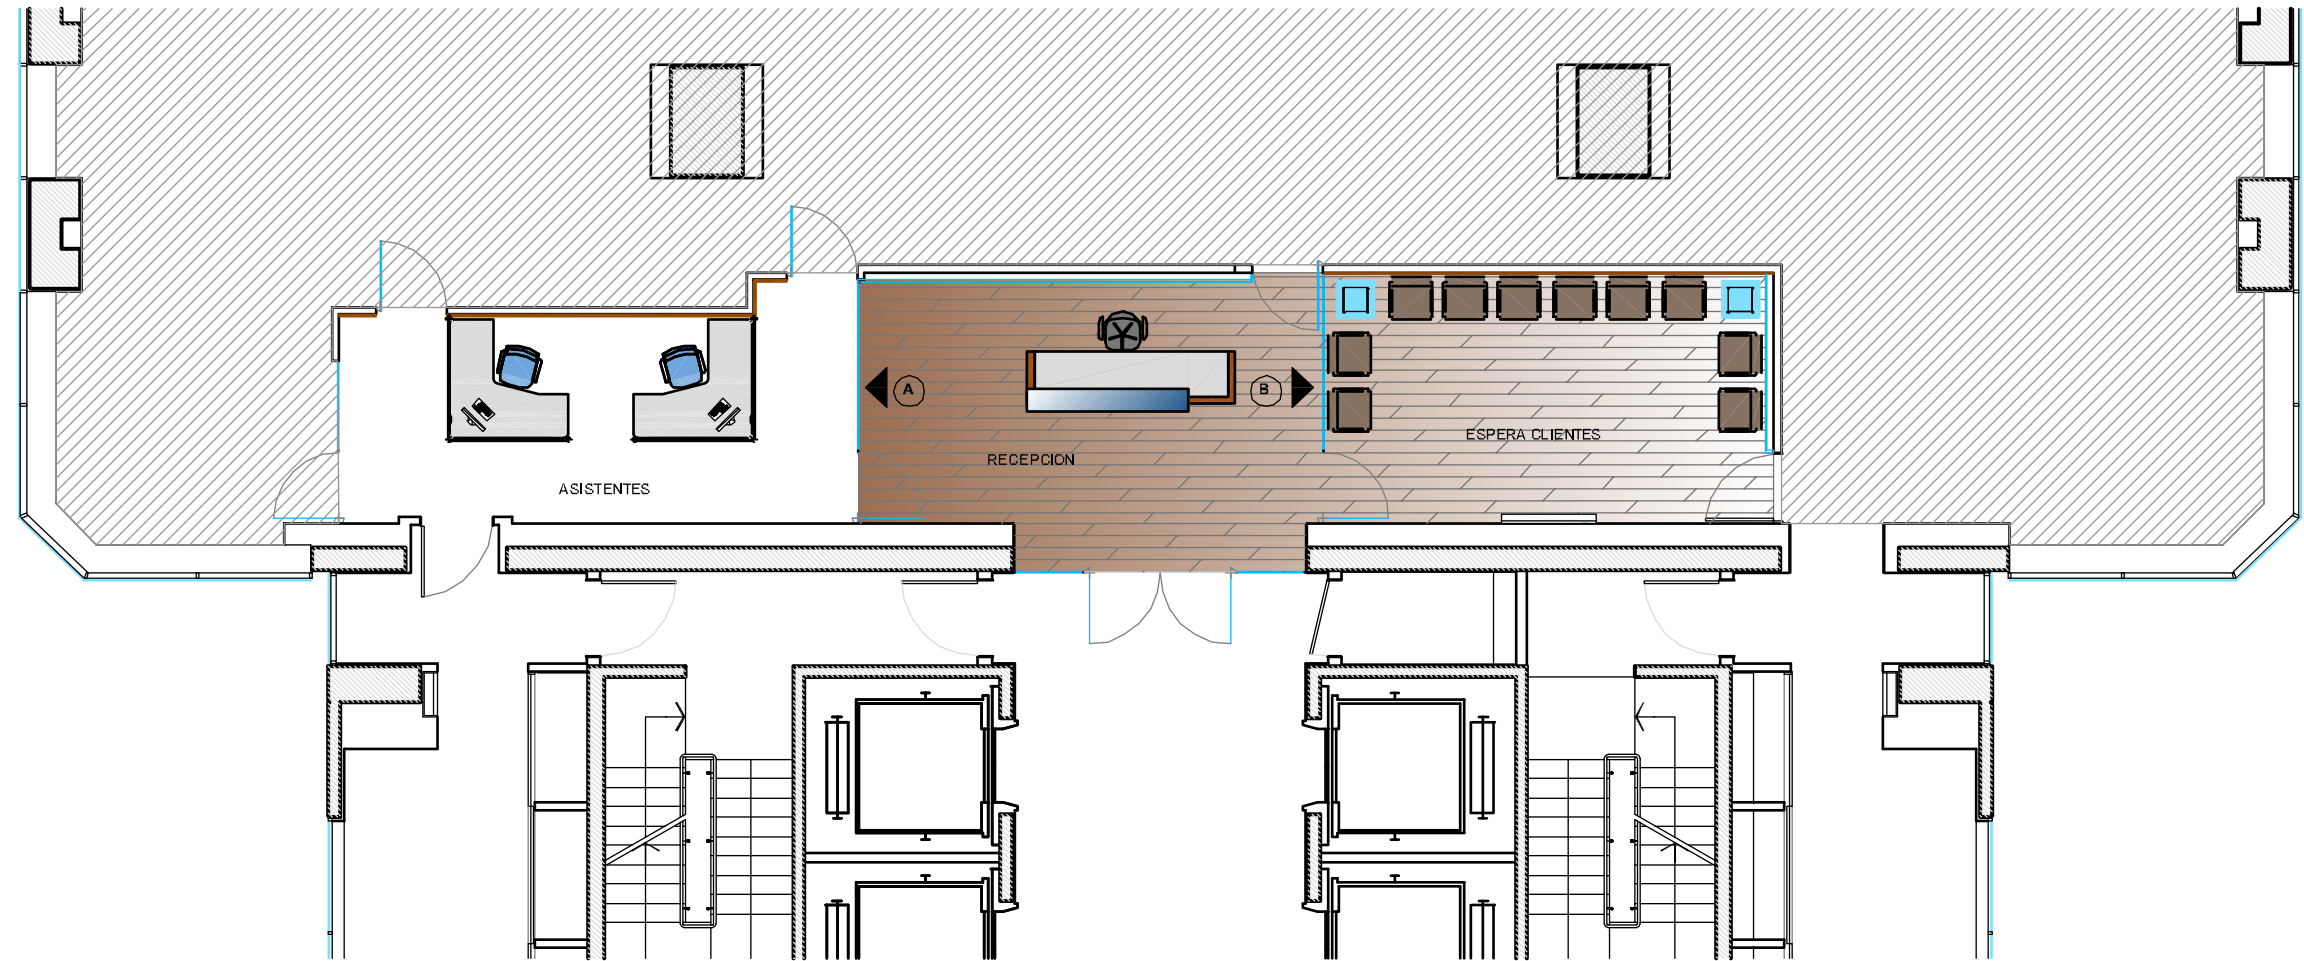

PLANTA - LAYOUT EQUIPAMIENTO

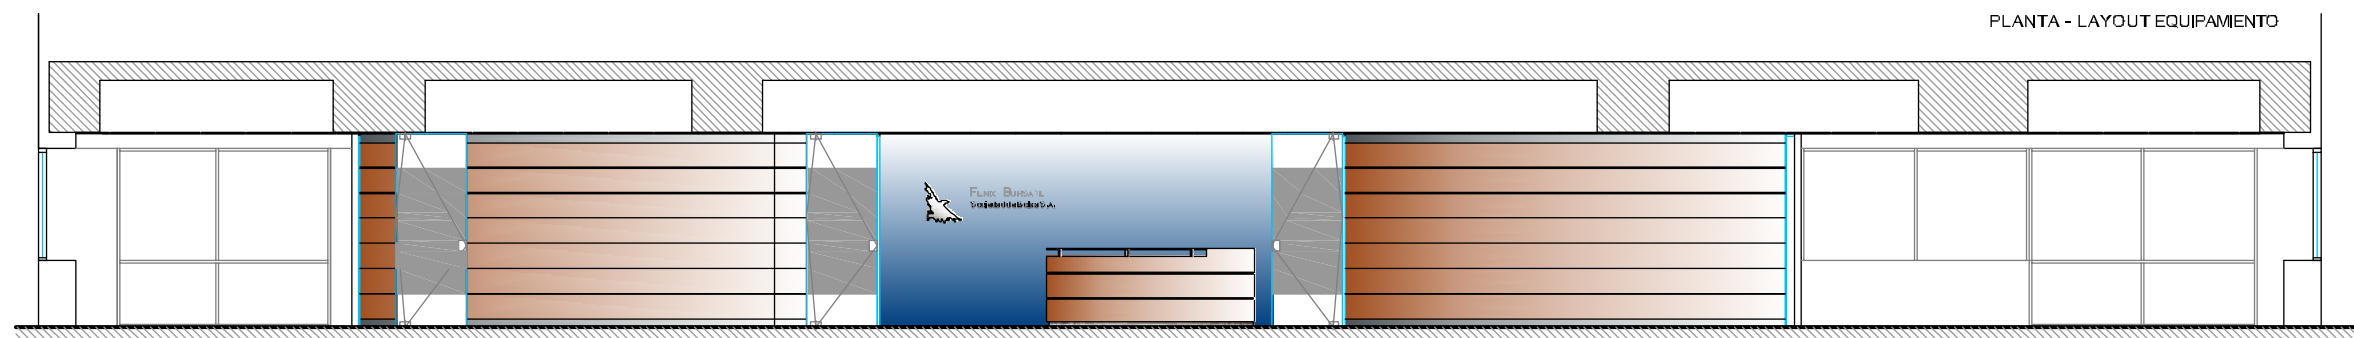

CORTE VISTA GENERAL

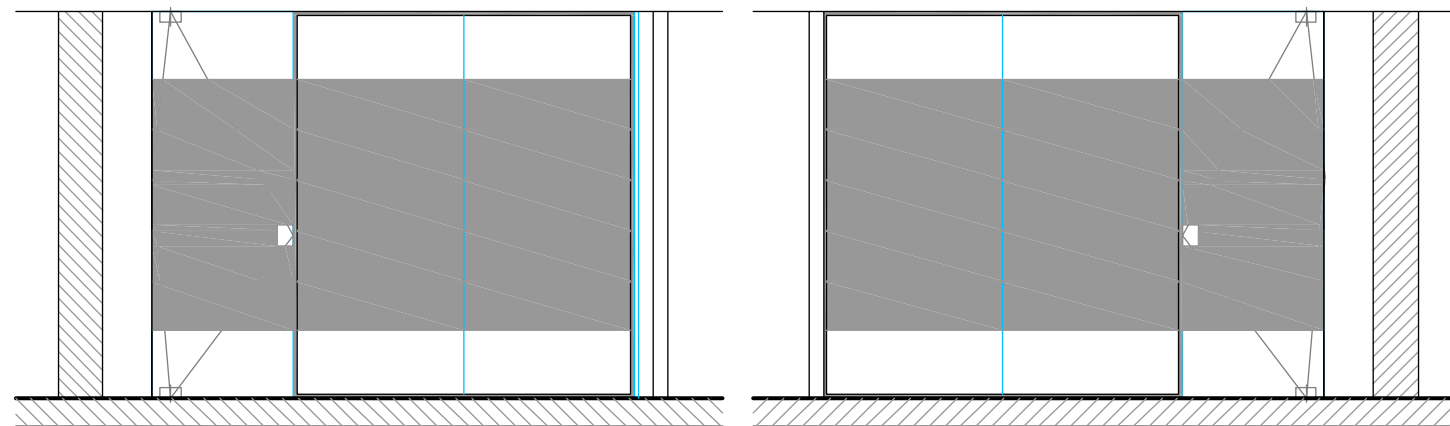

FRENTE VIDRIADO A
ESCALA 1.25

FRENTE VIDRIADO B
ESCALA 1.25



UBICACIÓN: SAN MARTÍN 344 PISO 11

REFERENCIAS TABQUEDERA

- ESTRUCTURA DEL PISO
- TABQUEDERA VIDRIADA - Hacia FRENTE
- TABQUEDERA VIDRIADA - Hacia DENTRO

REFERENCIAS SOLADOS

- PERALTE ALICERÍA
- PERALTE CIMENTACIÓN

PLANO: LAYOUT EQUIPAMIENTO
ESCALA: 1:50
FECHA: 4 DE AGOSTO DE 2009
PROYECTISTA: FN
ARCHIVO: FEN_SANM_RECEP_P11_EJ_V01.dwg
XREF: FEN_SANM_RECEP_P11_SA_V01.dwg
NOTAS: APTO COTIZACIÓN
TODAS LAS MEDIDAS SE VERIFICARÁN EN OBRA

El proyecto y el diseño indicado en este plano son propiedad intelectual de Contract Rent S.A. Esta prohibido su uso total o parcial sin la expresa autorización escrita de la empresa.

