


PLANTA UBICACION SECTOR
Esc.1:500

RAJA CONTINUA PROFUNDIDAD 10 cm
CON TAPA SUPERIOR DE ACRILICO
TRANSPARENTE DESMONTABLE .
PARA ENTRADA DE LUZ NATURAL

REFERENCIAS CIELORRASO

- Cielorraso Durlock continuo.
Terminacion pintura latex, color blanco
- Cielorraso Modular - 610 x 610 mm
Color blanco, perfilera Javelin 15/16" (24mm)
- Difusor OMNI Inst. Termomecanica.
- Difusor circular en cielorraso durlock junta tomada.

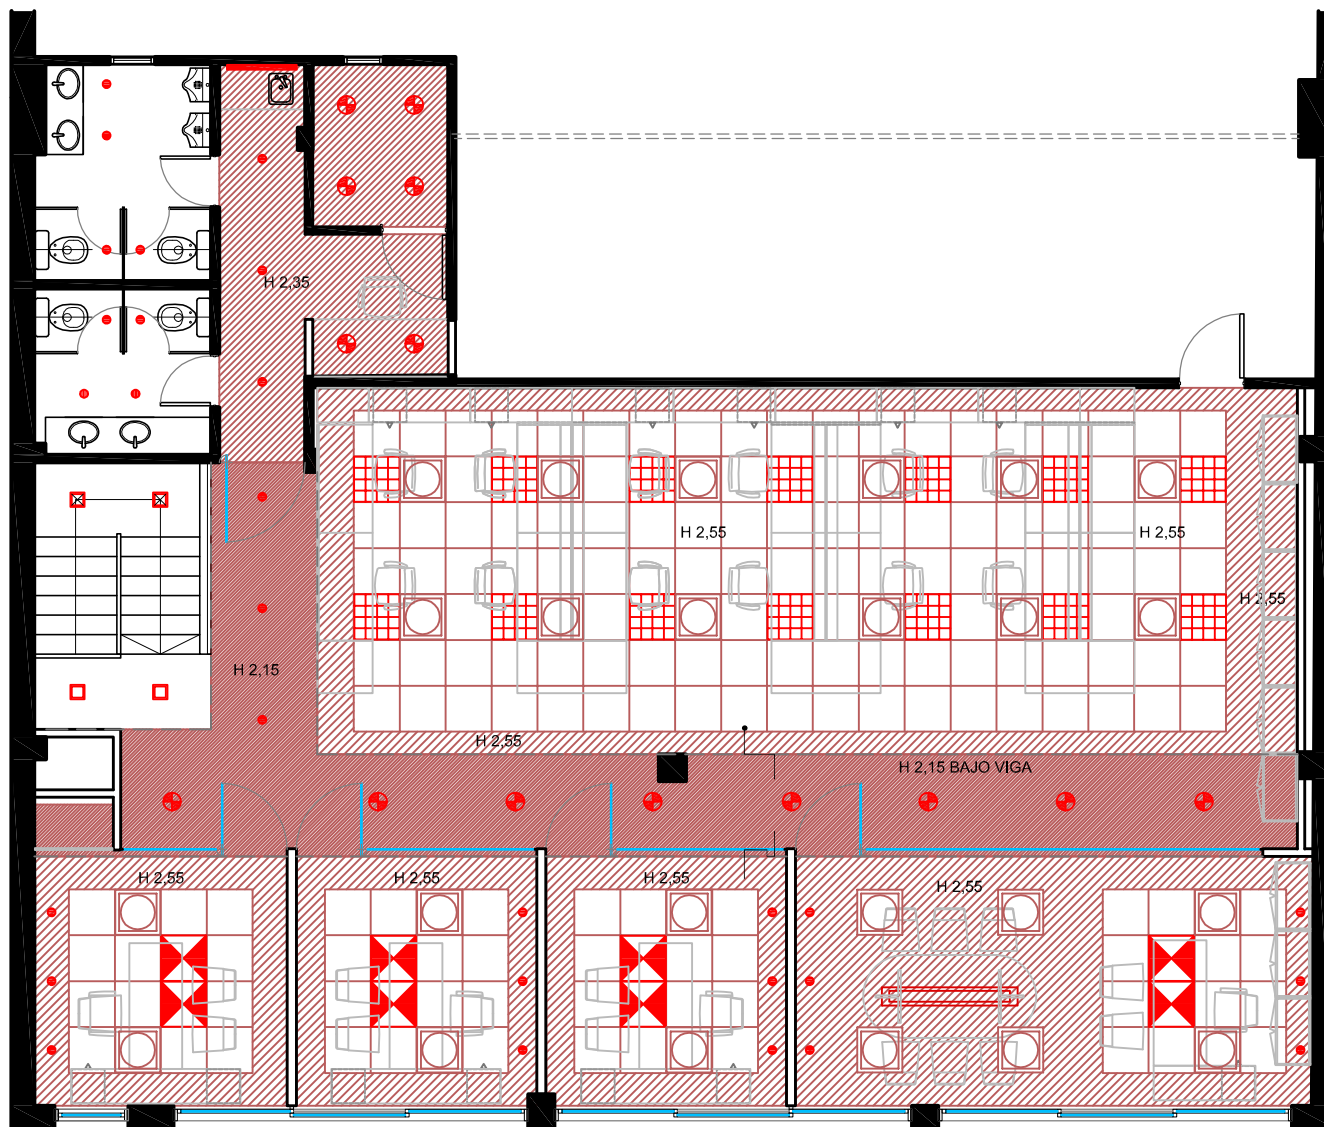

UBICACION: VELEZ SARFIELD 1722 -

REFERENCIAS LUMINARIAS

- Luminaria Tipo Office 3x36 W
Embutida con louver doble parabolica de aluminio pulido espejo
- Luminaria Tipo Office 2x36 W
Embutida con reflector poligonal esmaltado y louver central de aluminio pulido espejo
- Luminaria tipo Energy 2x26 W.
Embutida para lamparas fluorescentes compactas con louver doble parabolico realizada en policarbonato metalizado
- Luminaria embutida fija para lamparas fluorescentes compactas bajo consumo tipo Sylvania 12 W
- Plafón con difusor cristal templado satinado 2 x 26 W FLC
- Plafón con difusor cristal templado satinado 1 x 150 W Halogena
- Regleta bajo mesada de aplicar con difusor en acrilico con interruptor. 1 x 18 W FL
- Colgante industrial, reflector de aluminio. Tapa de proteccion en acrilico 1 x 25 W bajo consumo.
- Colgante Tipo LO 1591 de Lafoniers. Cuerpo de chapa con Louver Opalino 2 x 58 W FL.

A 08

CIEL- PA

PLANO: CIELORRASO SOBRE PLANTA ALTA
ESCALA: 1:50
FECHA: 22-11-2010
PROYECTISTA: C4
ARCHIVO: BECHEM_VEL_CIEL_V03.dwg
XREF: BECHEM_VEL_EQ_V06.dwg
NOTAS: APTO COTIZACION
TODAS LAS MEDIDAS SE VERIFICARAN EN OBRA

El proyecto y el diseño indicados en este plano son propiedad intelectual de Contract Rent S.A. Esta prohibido su utilizacion total o parcial sin la expresa autorizacion escrita de la empresa.

contract

CONTRACT ARGENTINA
Tucuman 117 7º Piso (C1049AAC)
Buenos Aires - Argentina
Tel. / Fax : 54 (11) 4516-0722
info@contract.com.ar
www.contract.com.ar