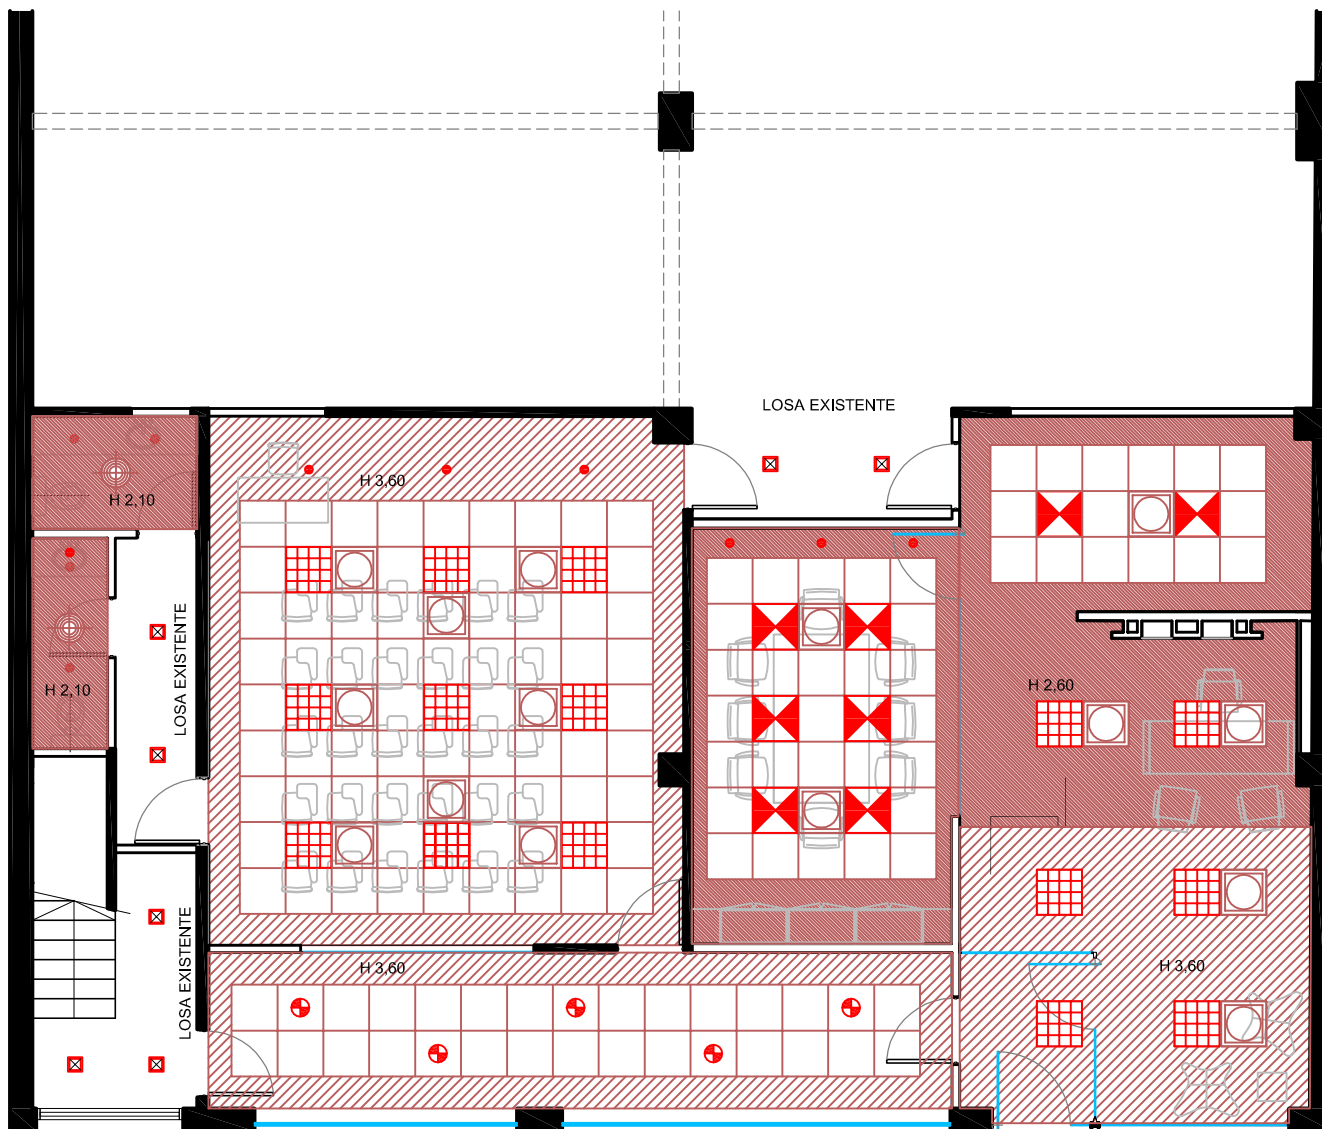


PLANTA UBICACION SECTOR
Esc.1:500

REFERENCIAS CIELORRASO	
	Cielorraso Durlock continuo. Terminacion pintura latex, color blanco
	Cielorraso Modular - 610 x 610 mm Color blanco, perfilera Javelin 15/16" (24mm)
	Difusor OMNI Inst. Termomecanica.
	Difusor circular en cielorraso durlock junta turnera
UBICACION: VELEZ SARFIELD 1722 -	
REFERENCIAS LUMINARIAS	
	Luminaria Tipo Office 3x36 W Embutida con louver doble parabolica de aluminio pulido espejo
	Luminaria Tipo Office 2x36 W Embutida con reflector poligonal esmaltado y louver central de aluminio pulido espejo
	Luminaria tipo Energy 2x26 W. Embutida para lamparas fluorescentes compactas con louver doble parabolico resajada en policarbonato metalizado
	Luminaria embutida fija para lamparas fluorescentes compactas bajo consumo tipo Sylvania 12 W
	Plafon con difusor cristal templado satinado 2 x 26 W FLC
	Plafon con difusor cristal templado satinado 1 x 150 W Halogena
	Regleta bajo mesada de aplicar con difusor en acrilico con interruptor. 1 x 18 W FL
	Colgante industrial, reflector de aluminio. Tapa de proteccion en acrilico 1 x 25 W bajo consumo.
	Colgante Tipo LO 1591 de Lafonters. Cuerpo de chapa con Louver Opalino 2 x 58 W FL.
A 07	
CIEL- PB	
PLANO: CIELORRASO SOBRE PLANTA BAJA	
ESCALA: 1:50	
FECHA: 22-11-2010	
PROYECTISTA: C4	
ARCHIVO: BECHEM_VEL_CIEL_V04.dwg	
XREF: BECHEM_VEL_EQ_V06.dwg	
NOTAS: APTO COTIZACION	
TODAS LAS MEDIDAS SE VERIFICARAN EN OBRA	
El proyecto y el diseño indicados en este plano son propiedad intelectual de Contract Rent S.A. Esta prohibido su utilizacion total o parcial sin la expresa autorizacion escrita de la empresa.	
CONTRACT ARGENTINA Tucuman 117 7º Piso (C1049AAC) Buenos Aires - Argentina Tel. / Fax : 54 (11) 4516-0722 info@contract.com.ar www.contract.com.ar	