


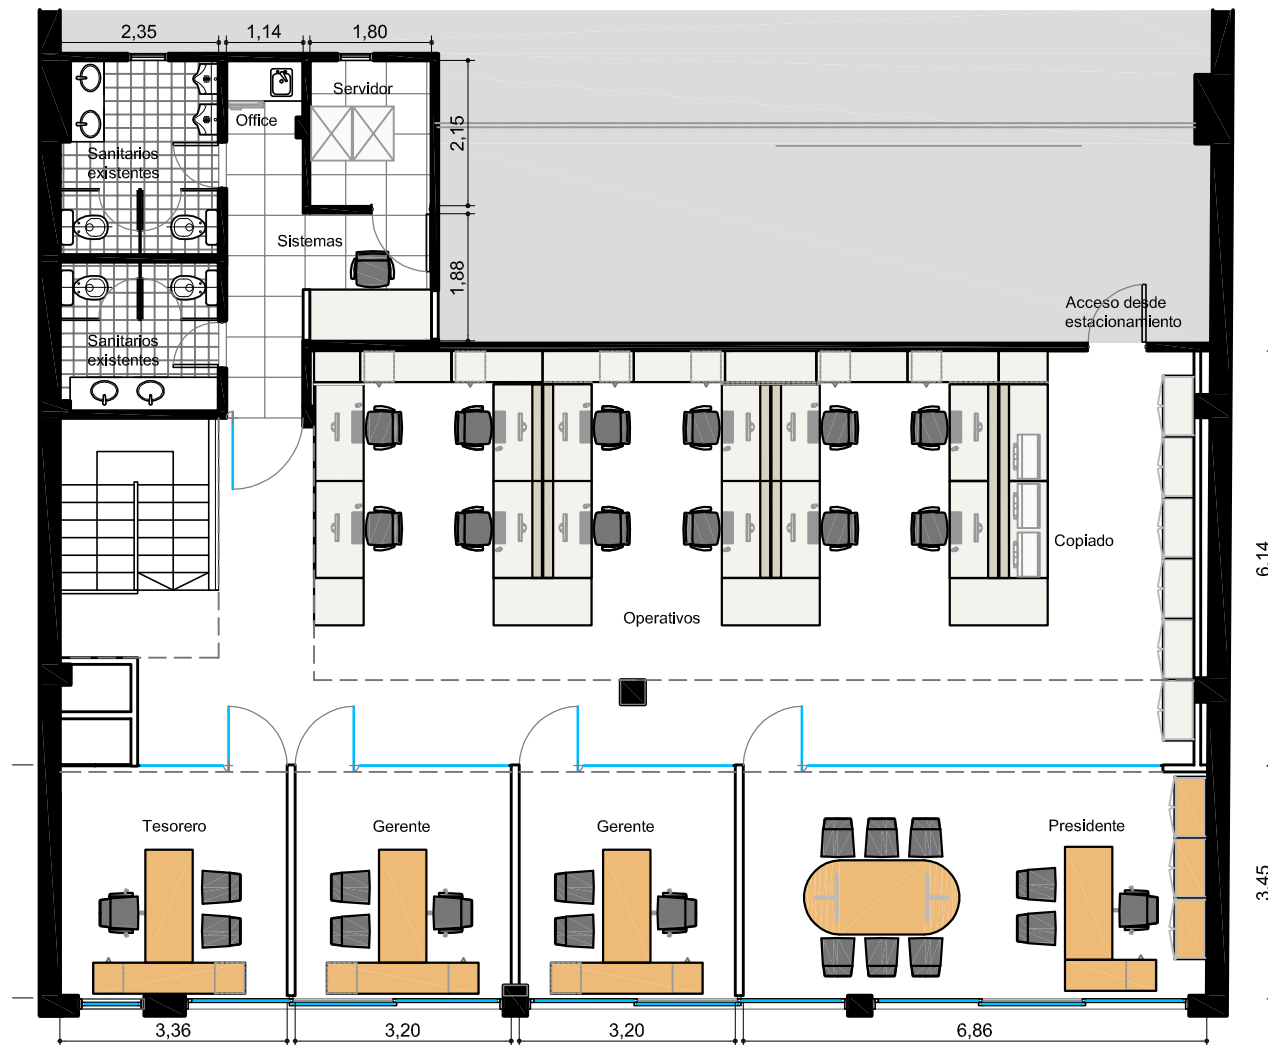

UBICACIÓN: VELEZ SARSI 1722 - PLANTA BAJA

PLANO: LAYOUT ARQUITECTURA - P. 01
 ESCALA: 1:50
 FECHA: 16-02-2011
 PROYECTISTA: C4
 ARCHIVO: BECHEM_VEL_EQ_V08
 XREF: BECHEM_VEL_BA_V08
 NOTAS: APTO COTIZACIÓN
 TODAS LAS MEDIDAS SE VERIFICARAN EN OBRA

El proyecto y el diseño indicados en este plano son propiedad intelectual de Contract Rent S.A. Esta prohibido su utilización total o parcial sin la expresa autorización escrita de la empresa.

contract

CONTRACT ARGENTINA
 Tucuman 117 - 7º Piso - (C1049AAC)
 Buenos Aires - Argentina
 Tel / Fax : 54 (11) 4516-0722
 info@contract.com.ar
 www.contract.com.ar