


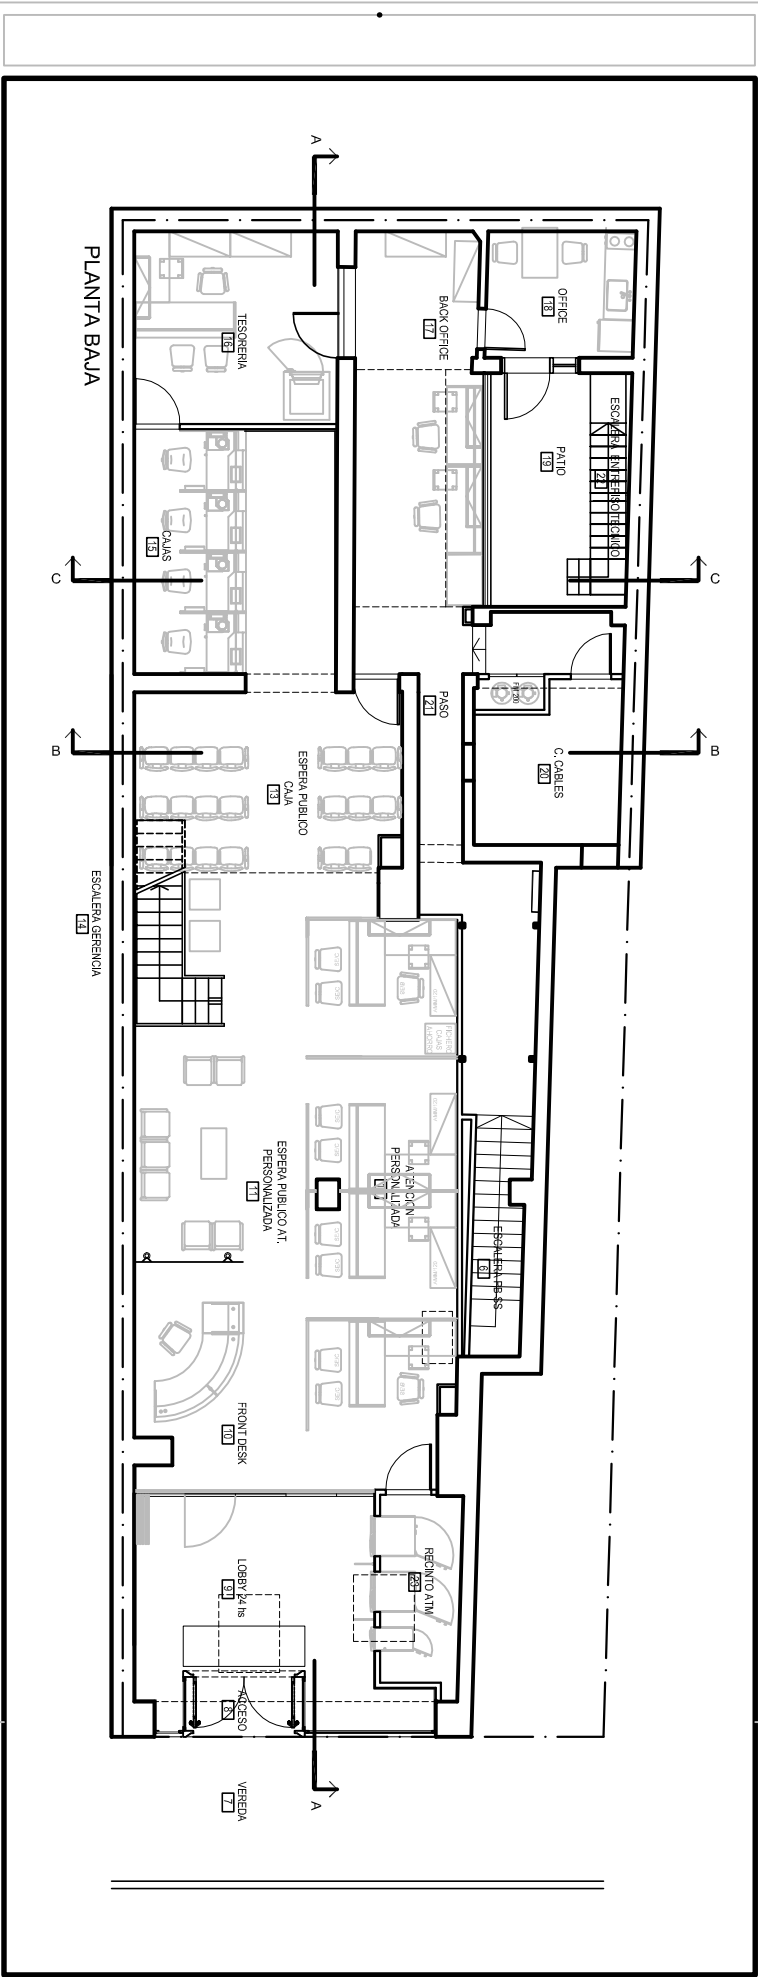

 Banco Ciudad GERENCIA DE SERVICIOS, OBRAS Y MANTENIMIENTO	
OBRA: ADECUACIÓN NUEVO LOCAL SUCURSAL N° 40 CONGRESO AV. CALLAO 270 CABA	
REFERENCIA: LAYOUT PLANTA BAJA	
OBSERVACIONES: TODAS LAS MEDIDAS DEBERAN SER VERIFICADAS EN OBRA	
AUTOR: SUPERVISOR: ESCALA: 1:30 FECHA: 09-06-10 DISEÑO: JBR/INO CORRECCIÓN: PLANO N°:	
9281	04