
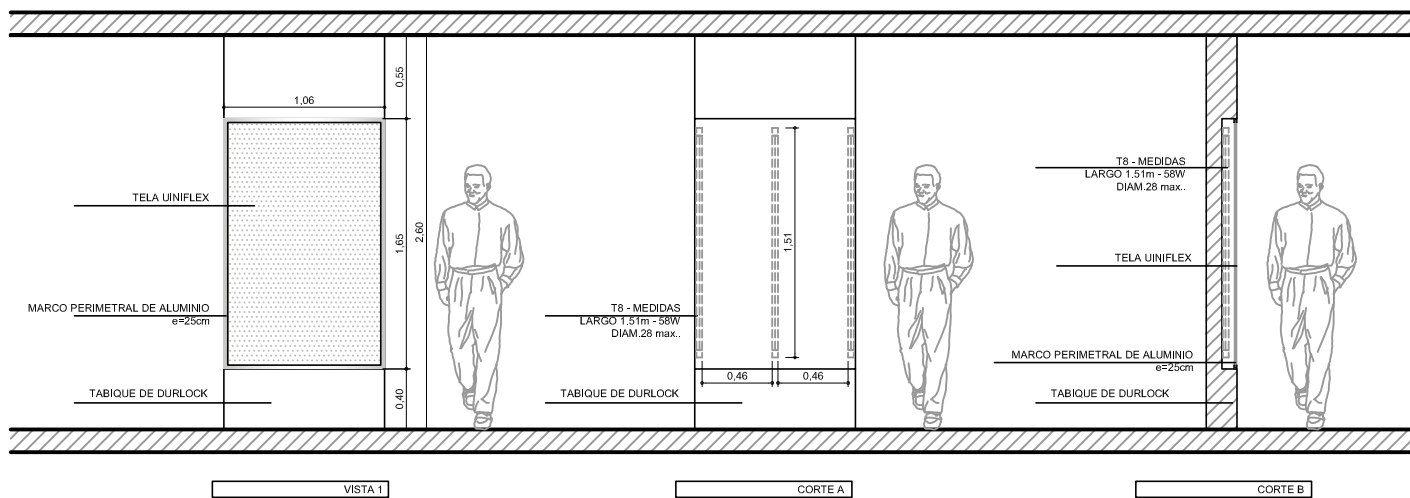
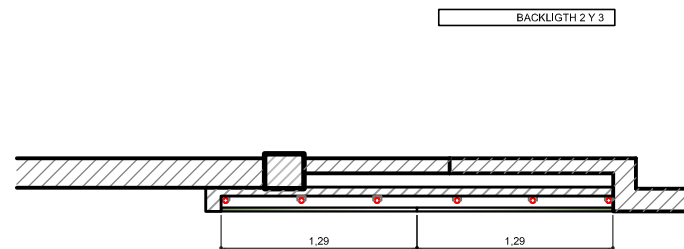


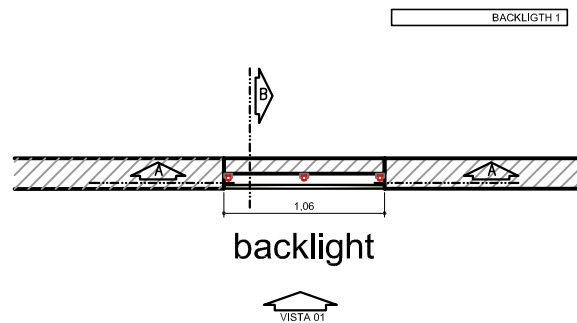

UBICACION: MORENO 1467 - PLANTA ALTA

PLANO: BACKLIGHT

ESCALA: 1:25

FECHA: 19.10.11

PROYECTISTA MJT

ARCHIVO: BACKLIGHT

XREF:

NOTAS: APTO COTIZACION

TODAS LAS MEDIDAS SE VERIFICARAN EN OBRA

El proyecto y el diseño indicados en este plano son propiedad intelectual de Contract Rent S.A. Esta prohibido su utilizacion total o parcial sin la expresa autorizacion escrita de la empresa.

contract

CONTRACT ARGENTINA
Tucuman 117 7° Piso (C1049AAC)
Buenos Aires Argentina
Tel / Fax : 54 (11) 4516-0722
info@contract.com.ar
www.contract.com.ar