


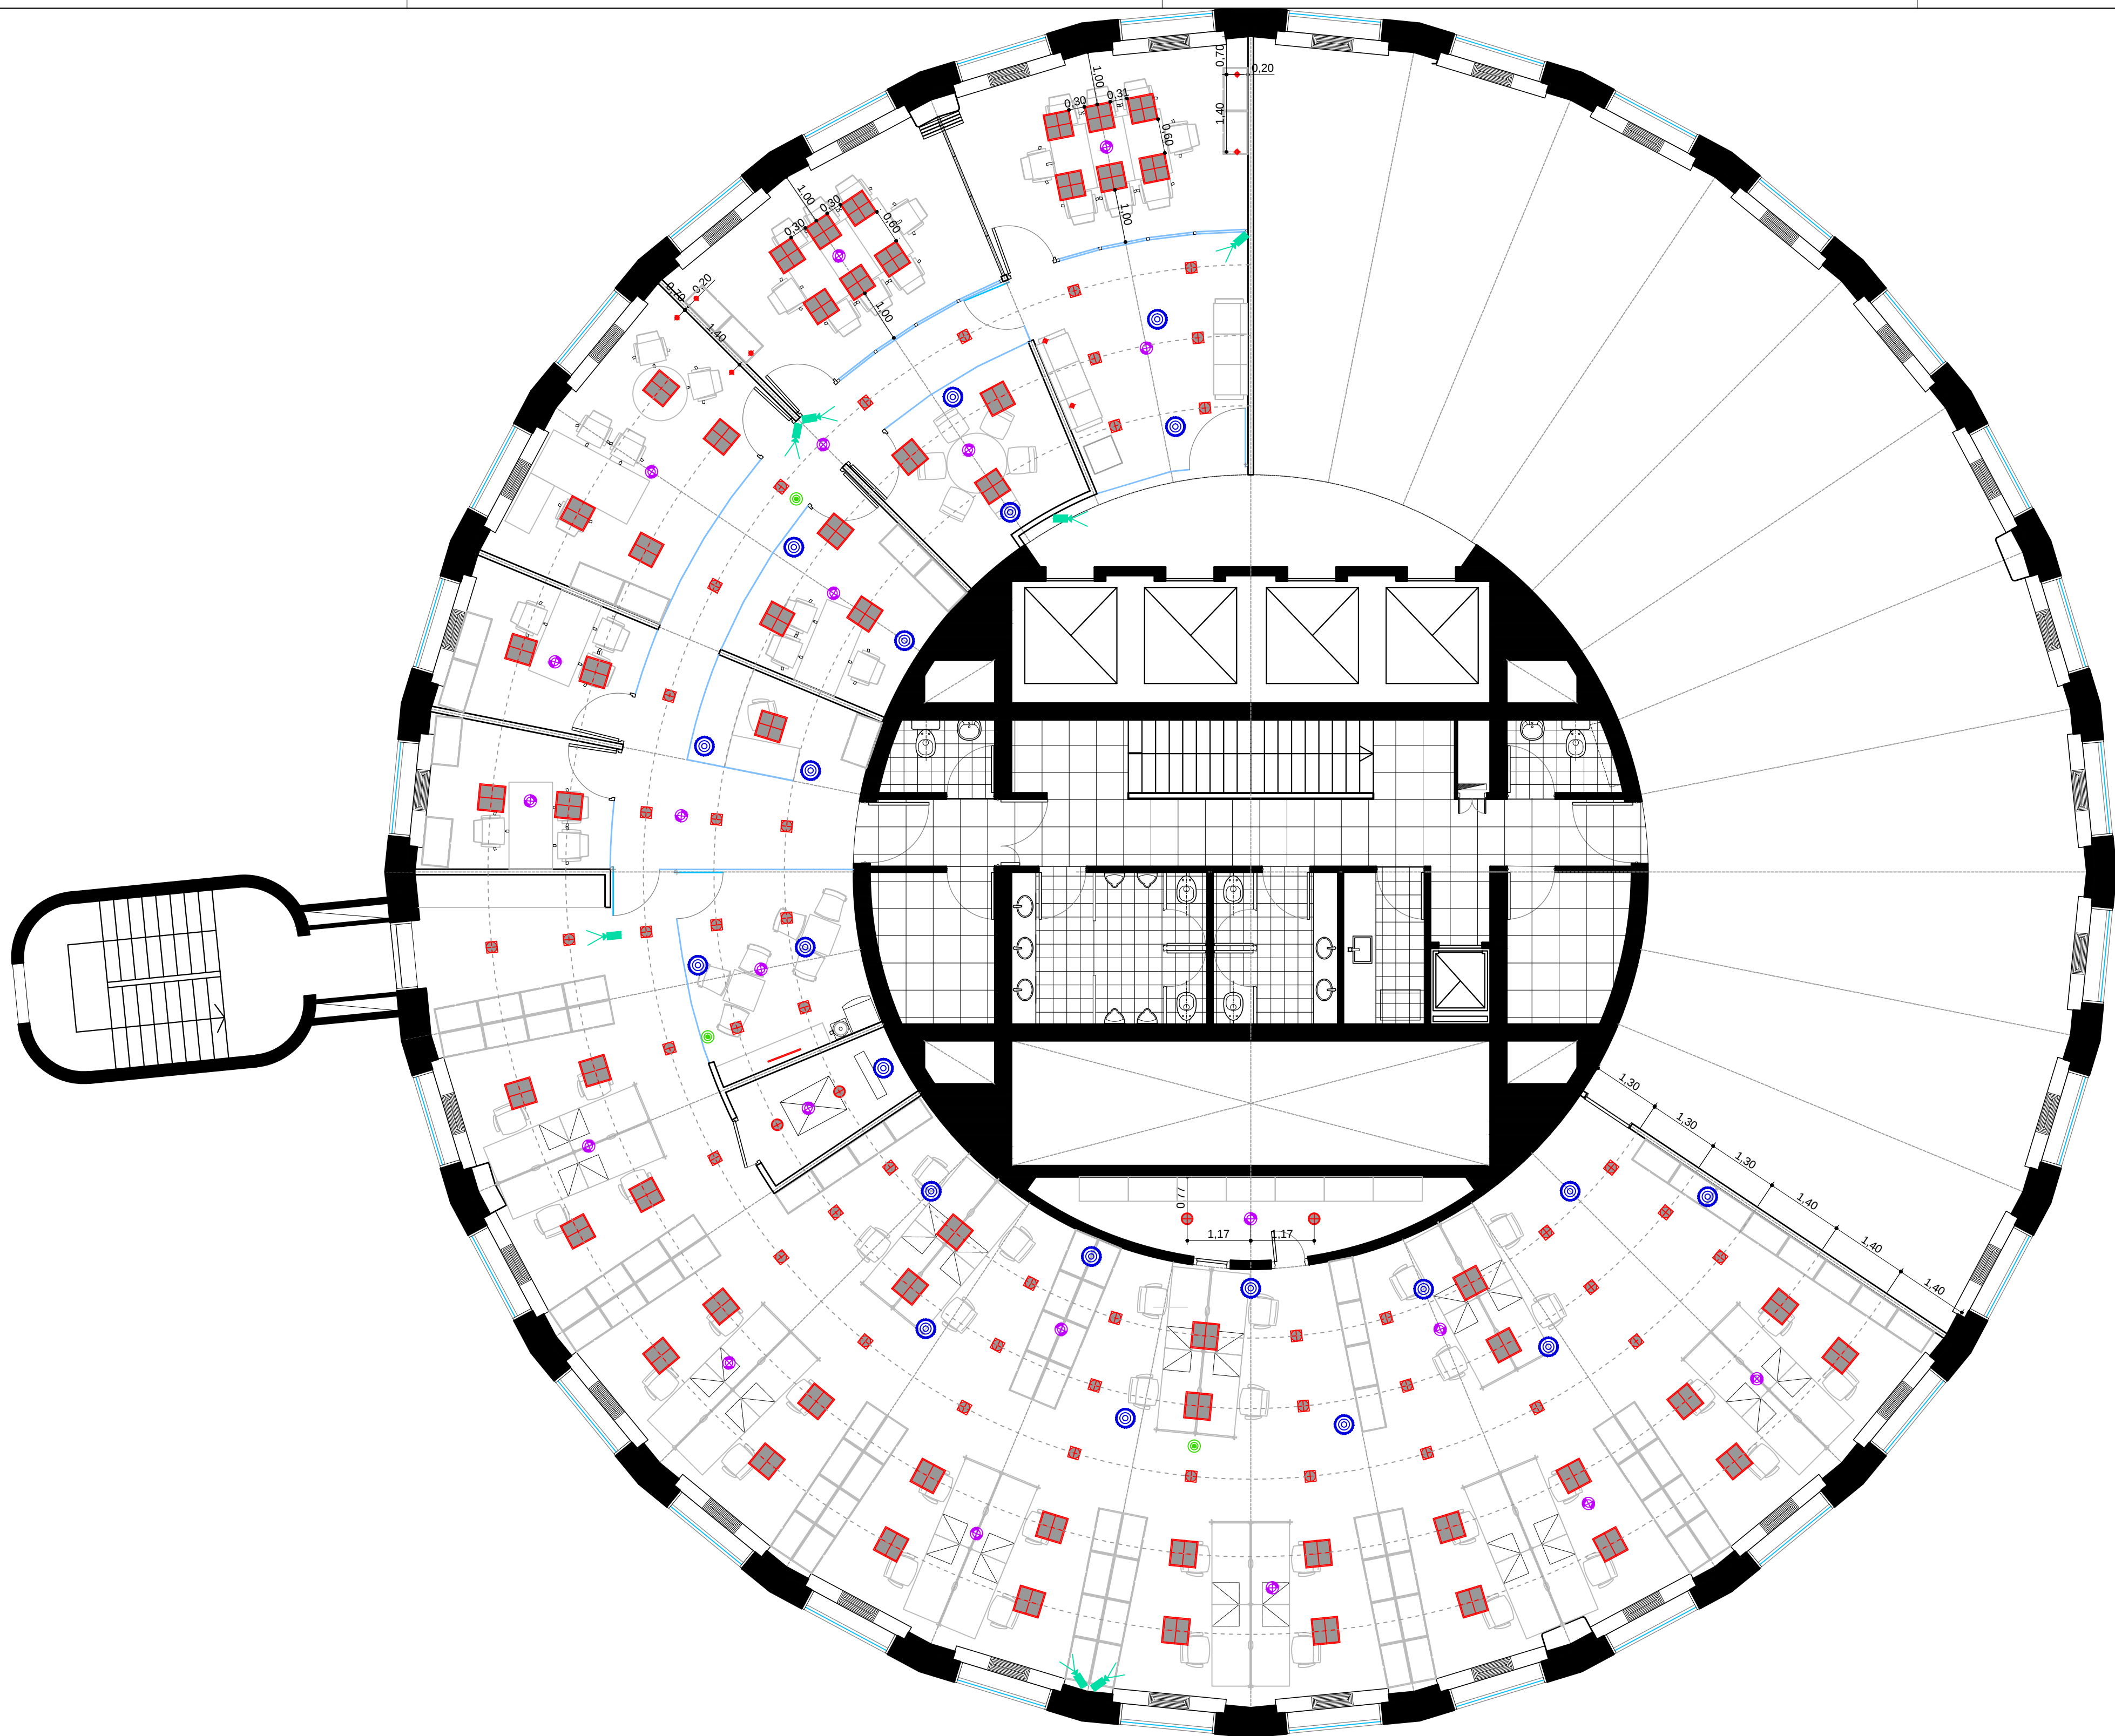

UBICACION: EDIFICIO PROURBAN

REFERENCIAS CIELORRASO

CIELORRASO CONTINUO DE DURLOCK
EXISTENTE.

REFERENCIAS ILUMINACION

- ARTEFACTO DE 60x60, REUTILIZADO / 34
- ARTEFACTO EMBUTIDO 2X26W,
REUTILIZADO / 5
- ARTEFACTO EMBUTIDO 2X26W LINEA
CUADRO, NUEVO / 24
- ARTEFACTO EMBUTIDO DICOICO,
NUEVO / 12
- LISTON PARA TUBO FLUORECENTE
1X36N (ALACENA)

REFERENCIAS AIRE ACONDICIONADO

DIFUSORES DE AA

REFERENCIAS DETECCION

DETECCION DE INCENDIO

REFERENCIAS WI-FI

WI-FI

REFERENCIAS SEGURIDAD

CAMARAS

PLANO: CIELORRASO

ESCALA: 1:75

FECHA: 02-12-2011

PROYECTISTA LB

ARCHIVO: AG_RUL_CIE_P25-01_V03

XREF: AG_RUL_EQU_P25-01_V03

NOTAS:

TODAS LAS MEDIDAS SE VERIFICARAN EN OBRA

El proyecto y el diseño indicados en este plano
son propiedad intelectual de Contract Rent S.A.
Esta prohibido su utilizacion total o parcial sin
la expresa autorizacion escrita de la empresa.

contract

CONTRACT ARGENTINA
Tucumán 1117 7º Piso (C1049AAC)
Buenos Aires - Argentina
Tel. / Fax : 54 (11) 4516-0722
info@contract.com.ar
www.contract.com.ar