


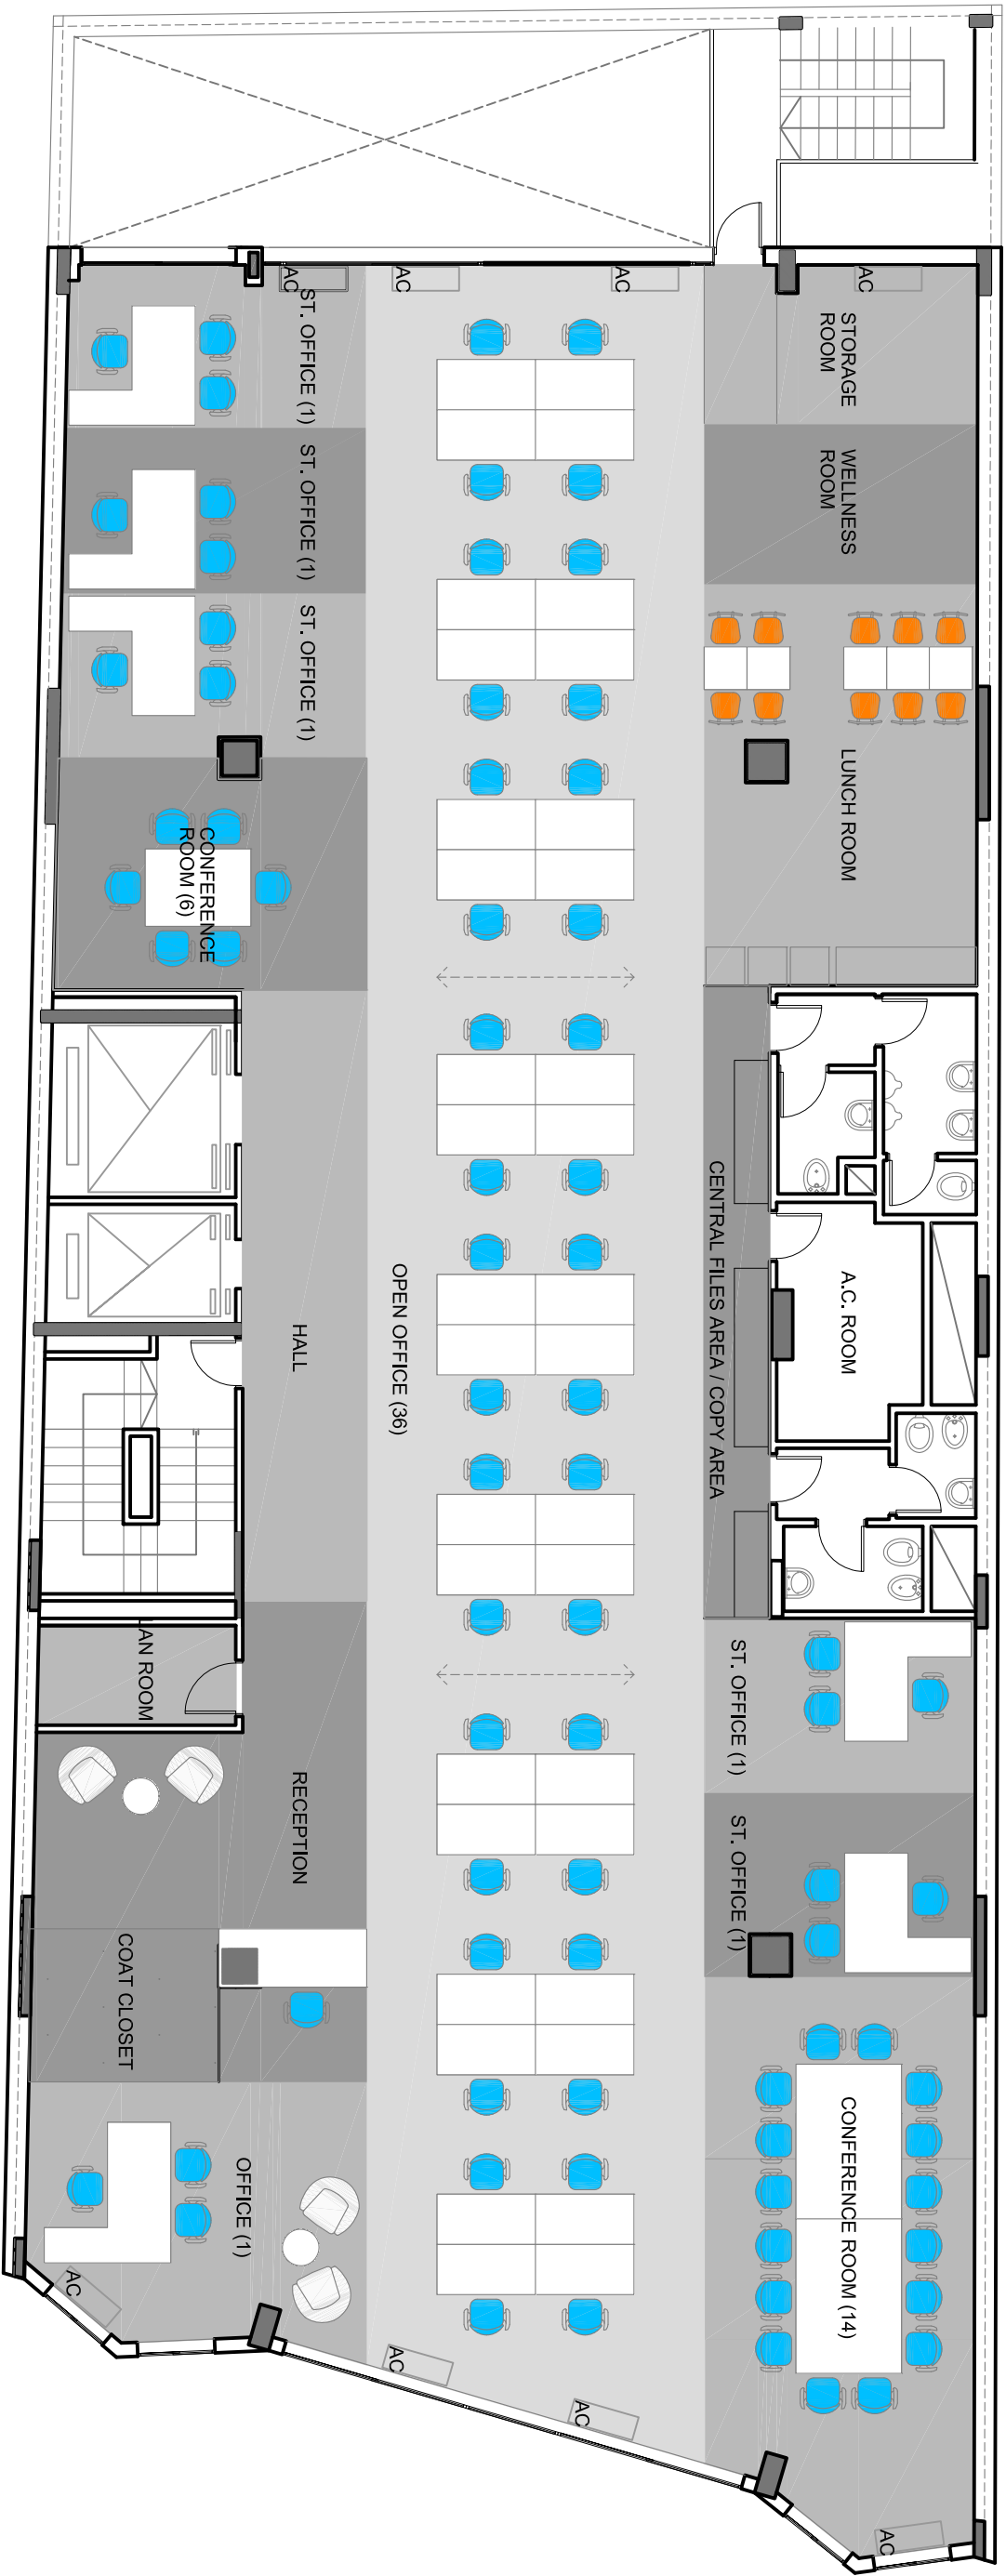

The project and design indicated on this blueprint is intellectual property of Artix S.A. Its use is forbidden without express written authorization from the firm.

El proyecto y el diseño indicados en este plano son propiedad intelectual de Artix S.A. Esta prohibido su utilizacion total o parcial sin la expresa autorizacion escrita de la empresa.

LOCATION: ED. PLAZA INDEPENDENCIA 721

SITE PLAN: TEST FIT

SCALE: 1:100

DATE: 23-AGO-2012

DESIGNER: DF

FILE: 1210-A-TF-EQ-02.dwg

XREF: --

NOTES:

contract

CONTRACT U R U G U A Y
L. A. de Herrera 1248 of. 811
World Trade Center Montevideo
Tel. / Fax : 598 2622 8291
info@contract.com.uy
www.contract.com.uy