

SERVICIOS
COMPUTABLES SA


UBICACION: ECHEVERRIA 1050 - PISO 6

REFERENCIAS SOLADO

ITEM

PISO TECNICO 80X80CM DE PLACAS CEMENTICIAS
RECUBIERTAS EN CHAPA DE ACERO, CON
PEDESTALES DE HASTA 12CM DE ALTURA

ARRANQUE COLOCACION

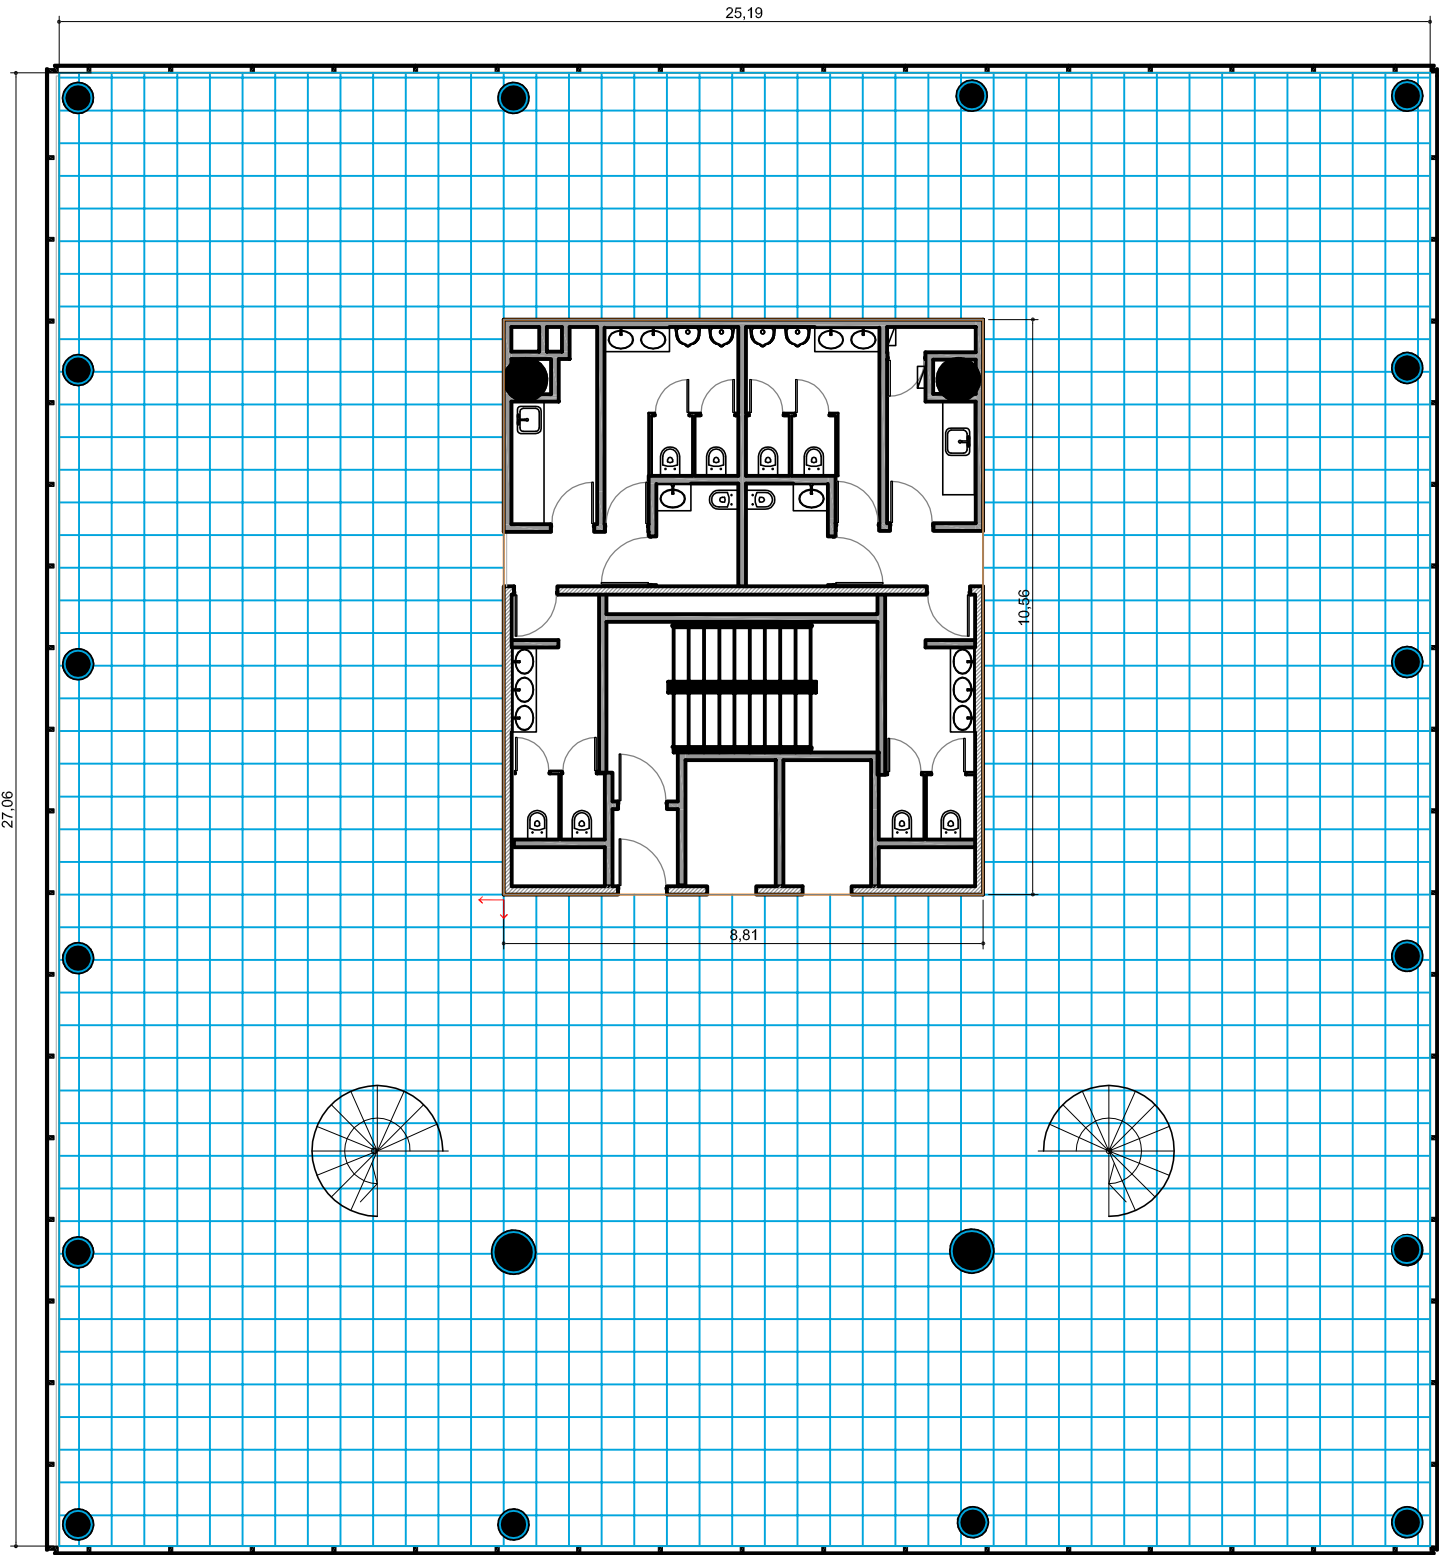

PLANO: SOLADO PLANTA BAJA

ESCALA: 1:100

FECHA: 06-05-2013

PROYECTISTA MG

ARCHIVO: SC_ECH_SOL_P06-01_V01

XREF:

NOTAS: APTO COTIZACION

TODAS LAS MEDIDAS SERAN VERIFICADAS EN OBRA

El proyecto y el diseño indicados en este plano son propiedad intelectual de Contract Rent S.A. Esta prohibido su utilizacion total o parcial sin la expresa autorizacion escrita de la empresa.

contract

CONTRACT ARGENTINA
Tucuman 117 7º Piso (C1049AAC)
Buenos Aires, Argentina
Tel./ Fax : 54 (11) 4516-0722
info@contract.com.ar
www.contract.com.ar