

SERVICIOS
COMPUTABLES SA

UBICACION: ECHEVERRIA 1050 - PISO 6


REFERENCIAS CIELORASO

ITEM

 CIELORRASO MODULAR 610 X 610 MM CON PLACA DE FIBRA MINERAL CON ACABADO DE PINTURA VINILICA, BORDE SO, ESPESOR 15 MM, INSTALADA CON ESTRUCTURA PRELUDE/STANDARD 25 MM ALA X 32 MM ALTO

 AJUSTE PERIMETRAL PLACA ROCA DE YESO

 AREA SIN INTERVENCION

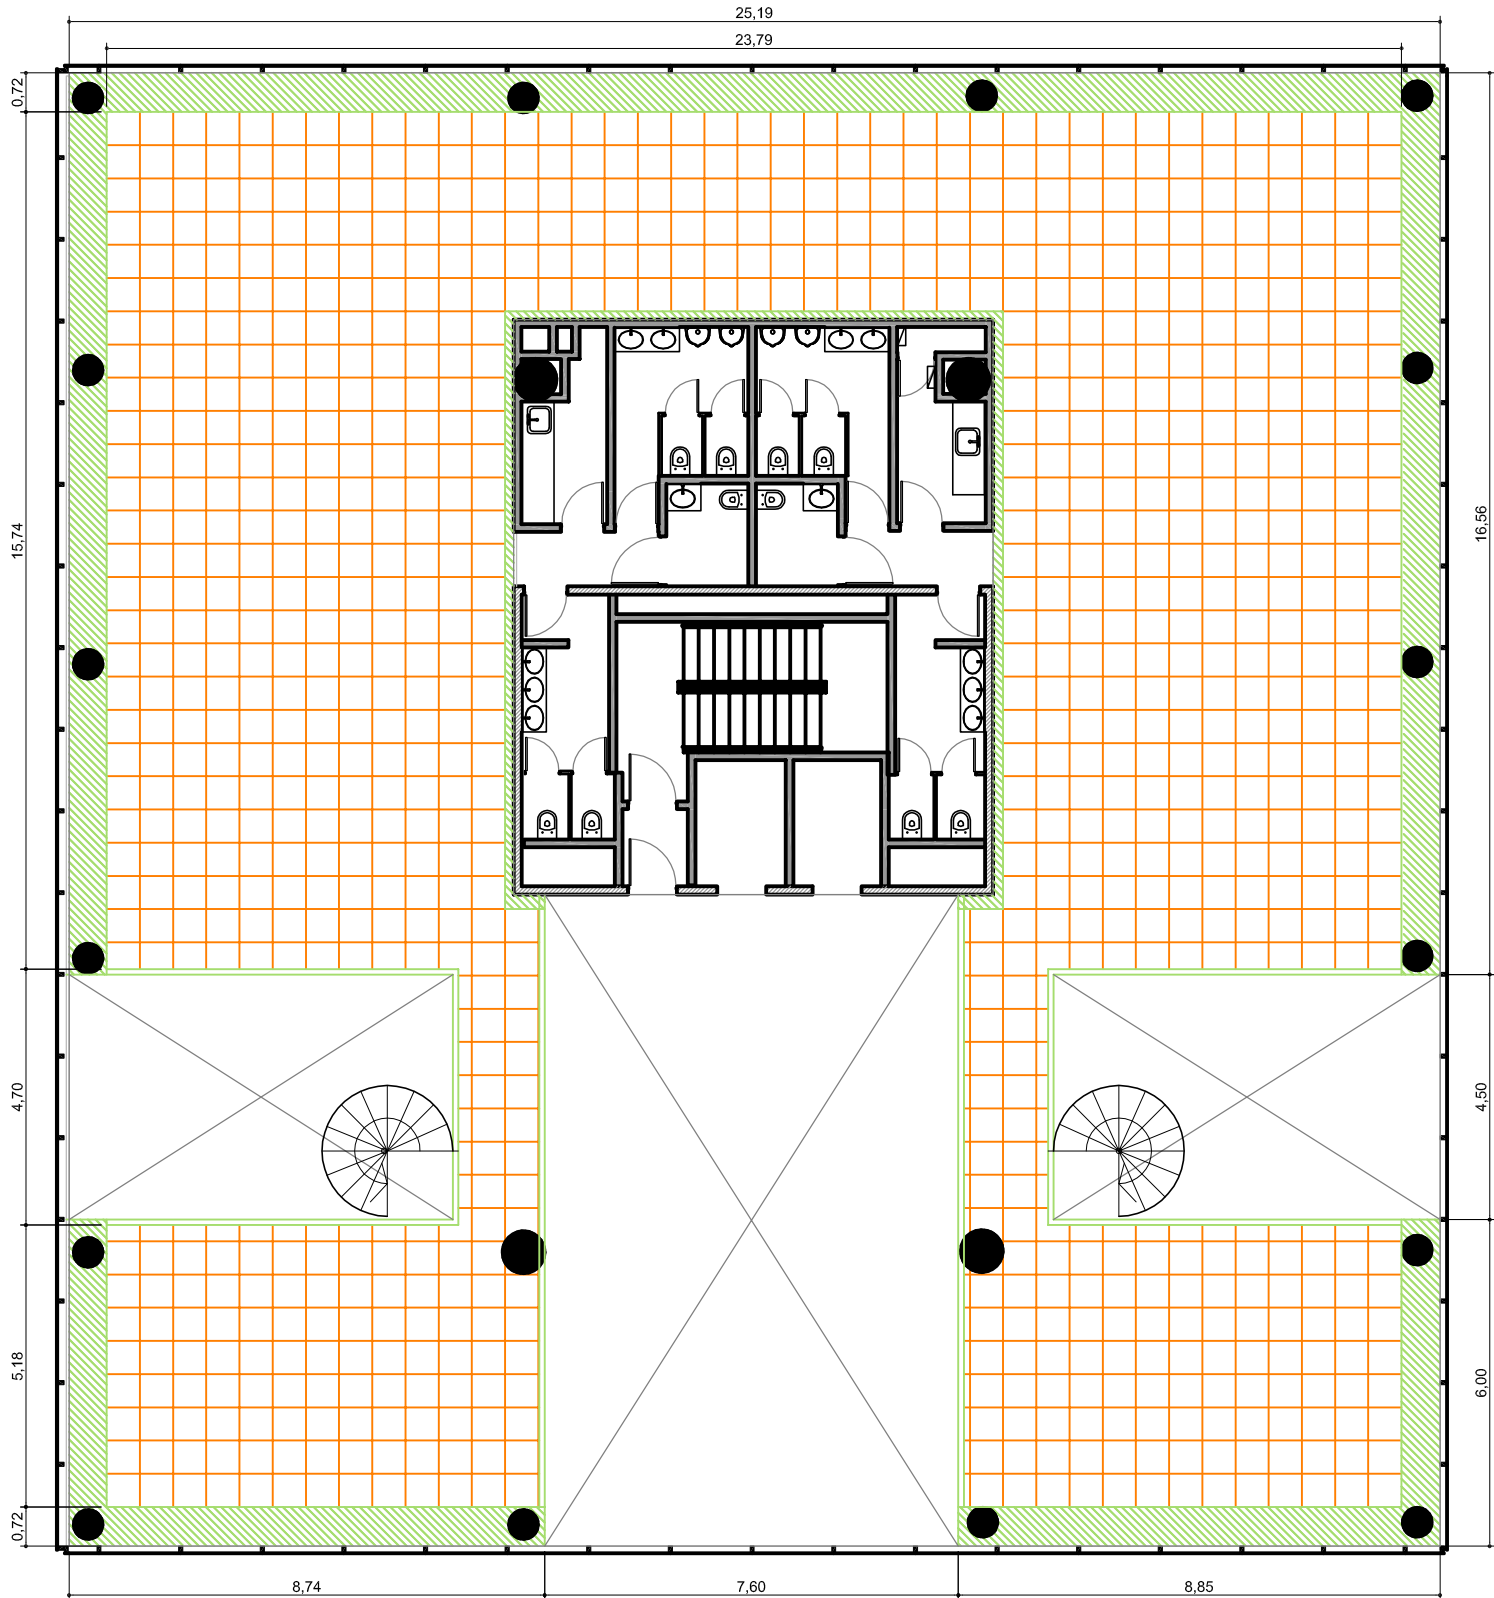

PLANO: CIELORASO PLANTA BAJA

ESCALA: 1:100

FECHA: 06-05-2013

PROYECTISTA MG

ARCHIVO: SC_ECH_CIE_P06-01_V01

XREF:

NOTAS: APTO COTIZACION

TODAS LAS MEDIDAS SERAN VERIFICADAS EN OBRA

El proyecto y el diseño indicados en este plano son propiedad intelectual de Contract Rent S.A. Esta prohibido su utilizacion total o parcial sin la expresa autorizacion escrita de la empresa.

contract

CONTRACT ARGENTINA
Tucuman 117 7º Piso (C1049AAC)
Buenos Aires, Argentina
Tel./ Fax : 54 (11) 4516-0722
info@contract.com.ar
www.contract.com.ar