




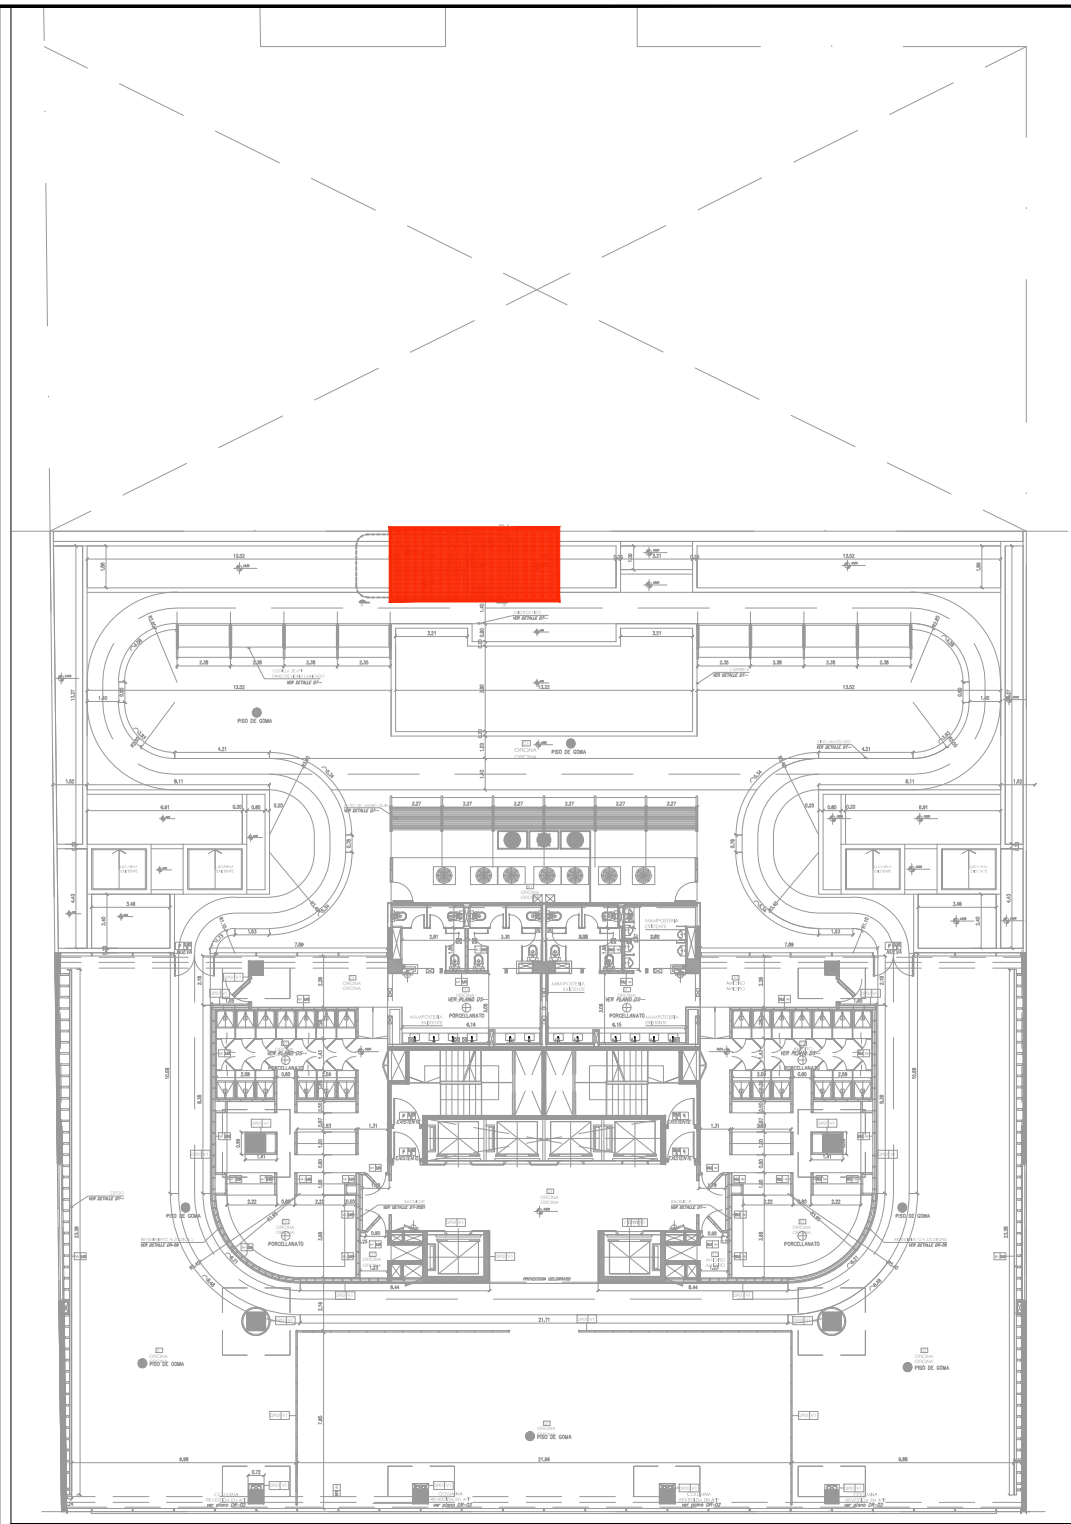

PLANTA DE UBICACIÓN
ESC.1:250

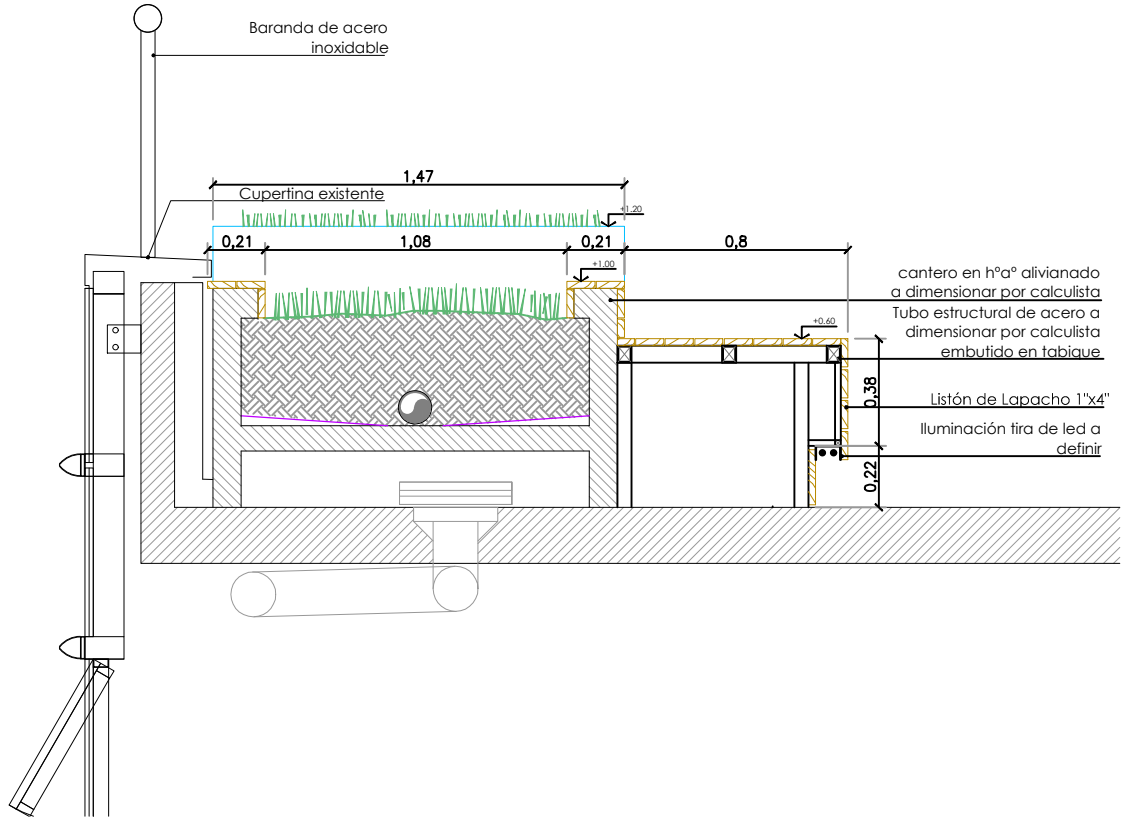

DETALLES CANTERO ESC.1:20

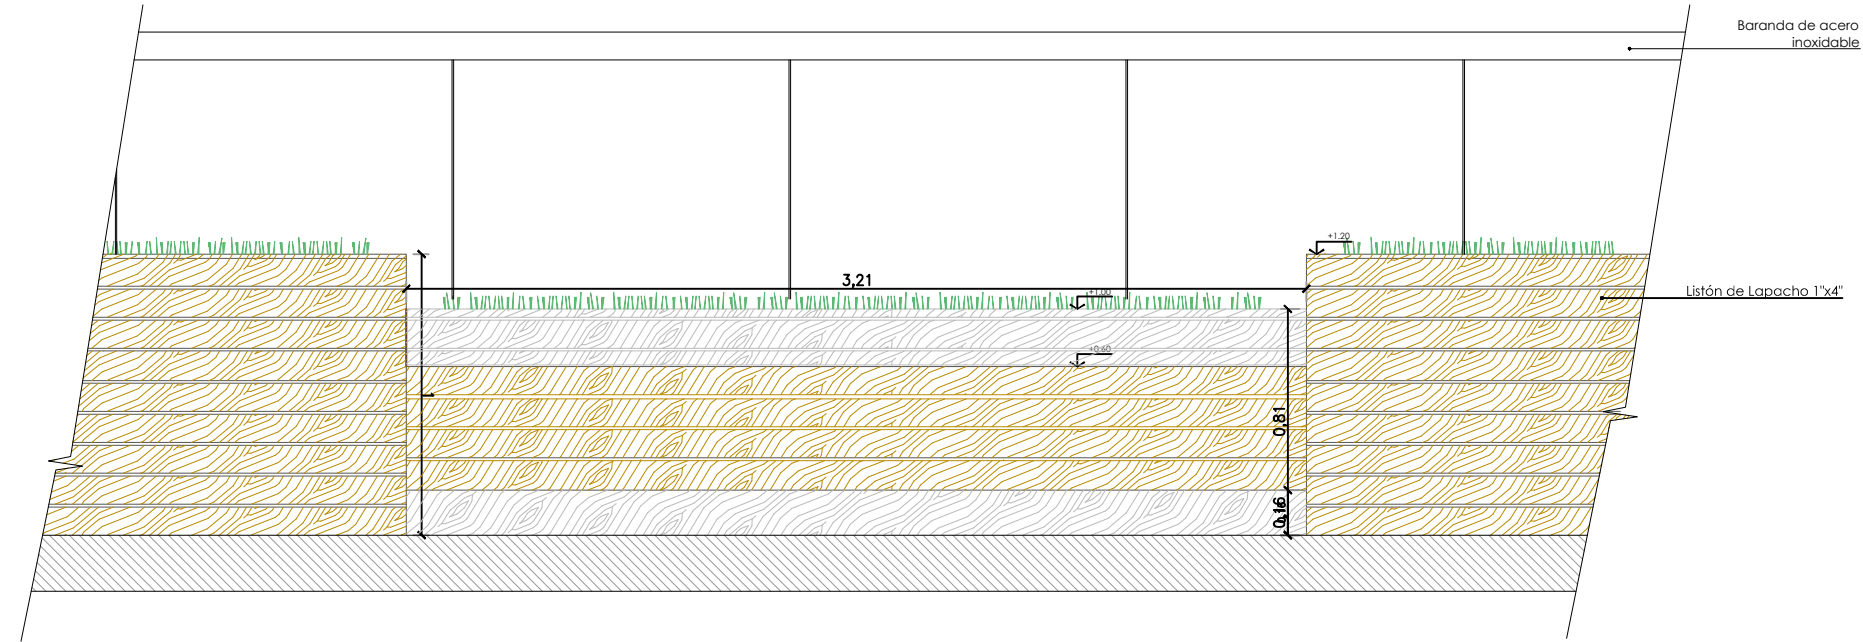

VISTA FRENTE CAMTERO - ESC.1:20



Pondal Malenchini
Arquitectura & Landplanning

RESIDENTE TOMARONEN 2902 / SAN ISIDRO
BUENOS AIRES - ARGENTINA
TEL: 4319 0044 / 7167
www.pondalmalenchini.com

QBE SEGUROS
LA BUENOS AIRES
-AV. DEL LIBERTADOR 6350 - CABA-

Av. Del Libertador 6350
C.A.B.A. - BUENOS AIRES

OBSERVACIONES

No Fecha Revisado

NOTAS

LAS COTAS INDICADAS FUERON CONSIDERADAS TOMANDO COMO +/-0.00 EL NIVEL DE PISO TERMINADO (N.P.T.) DE PLANTA BAJA.
TODAS LAS DIMENSIONES, COTAS Y NIVELES SERAN VERIFICADAS POR CUENTA Y CARGO DEL CONTRATISTA POR LO TANTO NINGUNA DIFERENCIA CON RESPECTO A ESTOS PLANOS DARAN LUGAR A COSTOS ADICIONALES NI PRORROGAS DE PLAZO DE OBRA.
LAS COTAS INDICADAS EN ESTE PLANO SON INDICATIVAS Y DEBERAN VERIFICARSE JUNTO CON LA DIRECCION DE OBRA.

PLANO DE

2º PISO
GIMNASIO
DETALLE
CANTEROS

Fecha 30/04/2013 Escala 1:75
1:20

Número de Plano

A03