




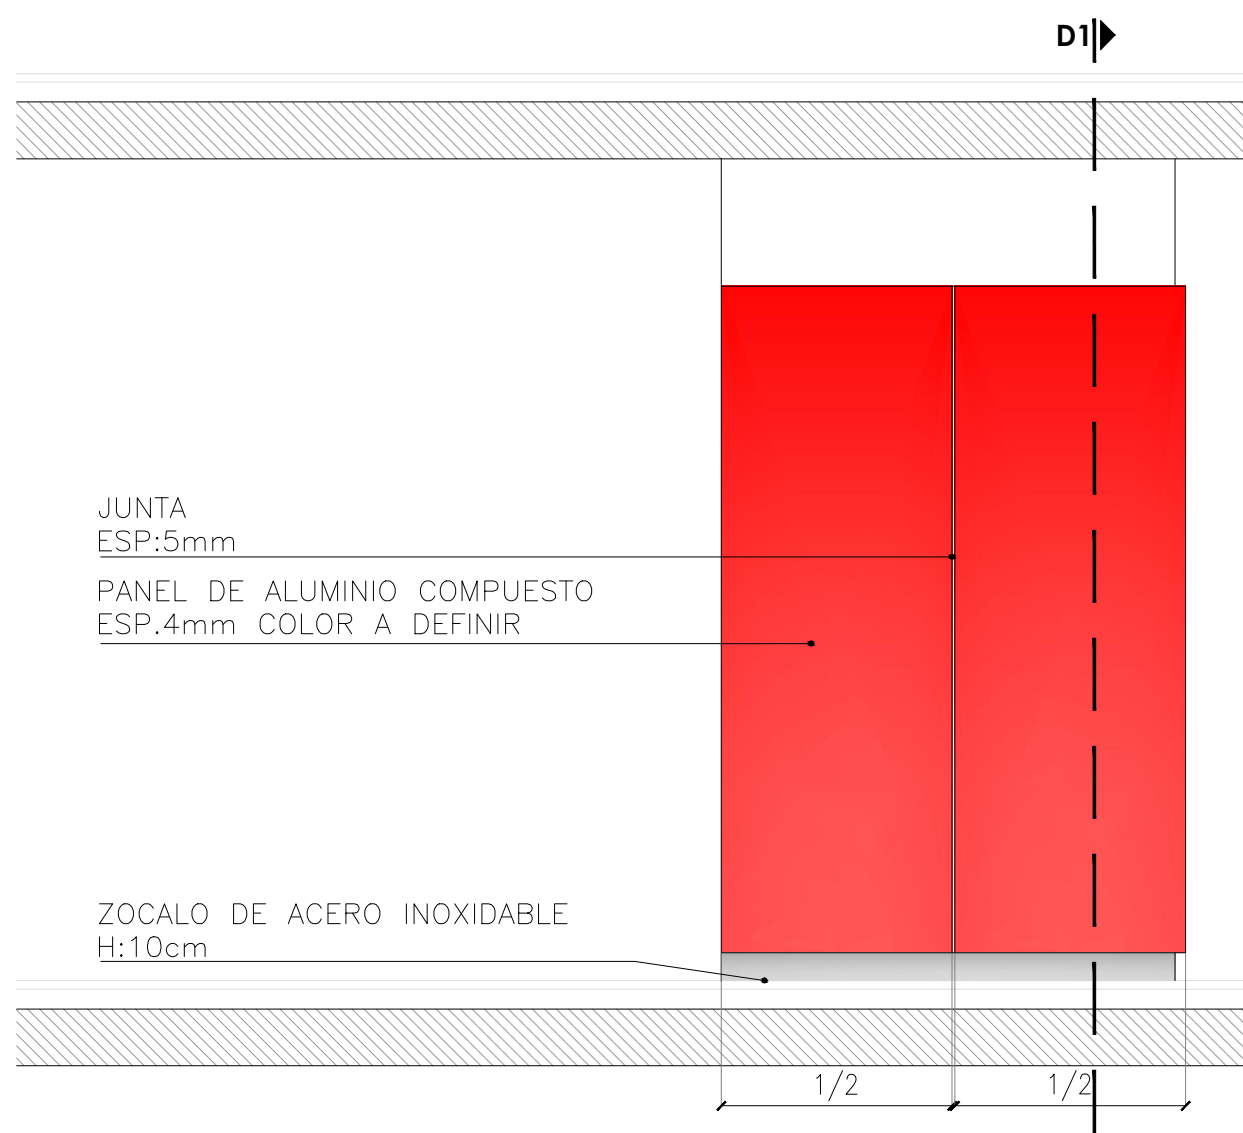


VISTA 3
ESC.1:25

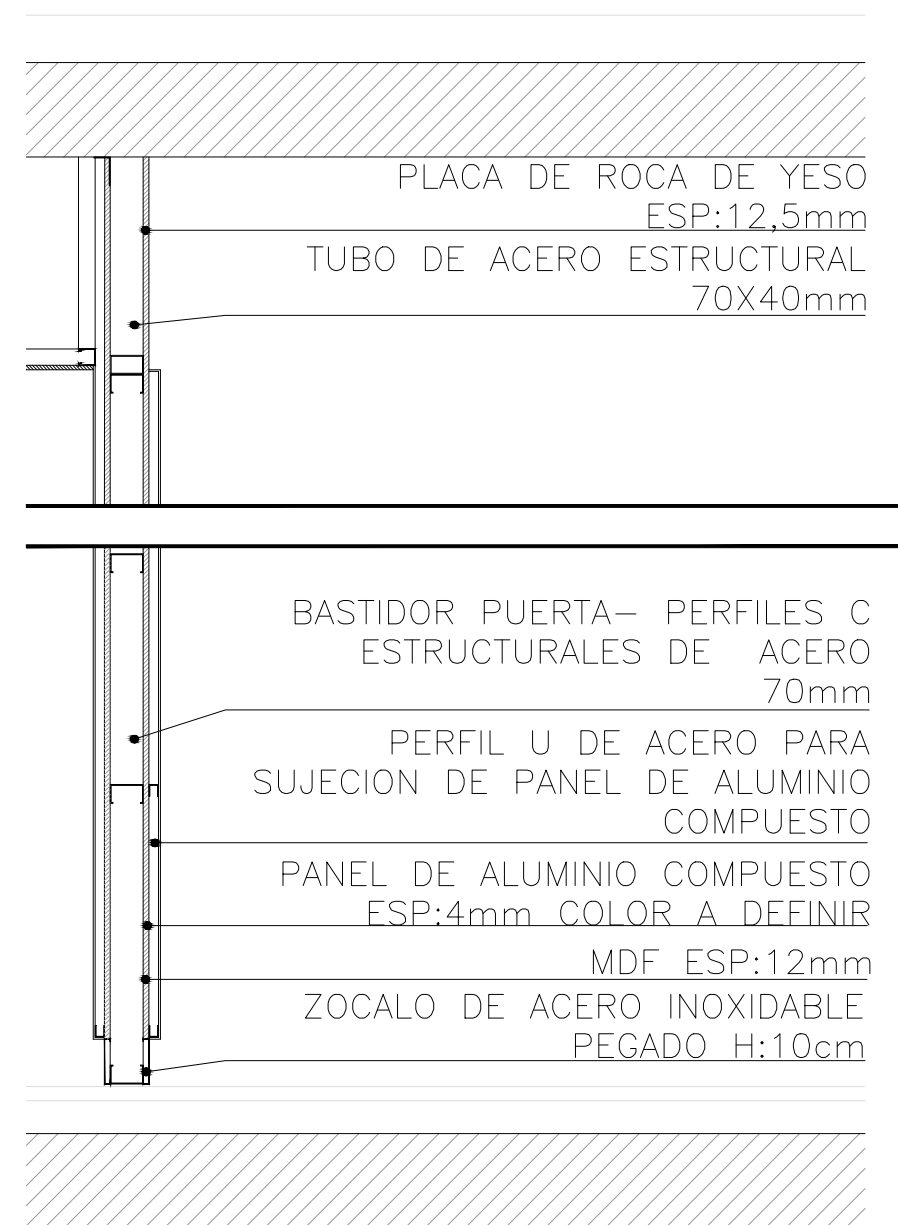


DETALLE D1
ESC.1:15

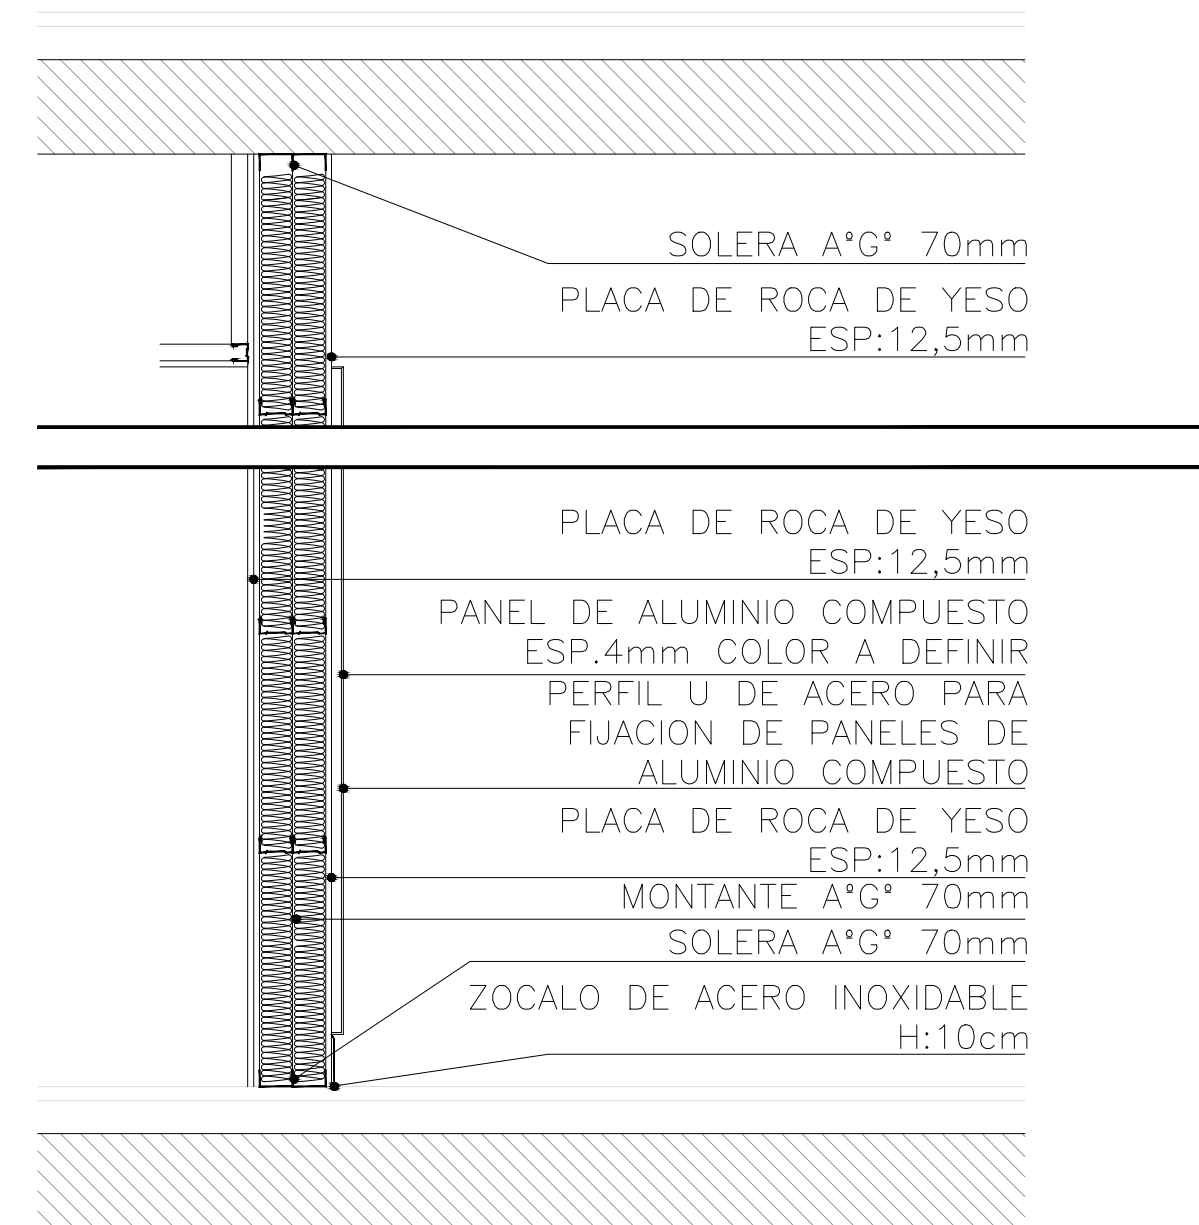

DETALLE D2
ESC.1:15


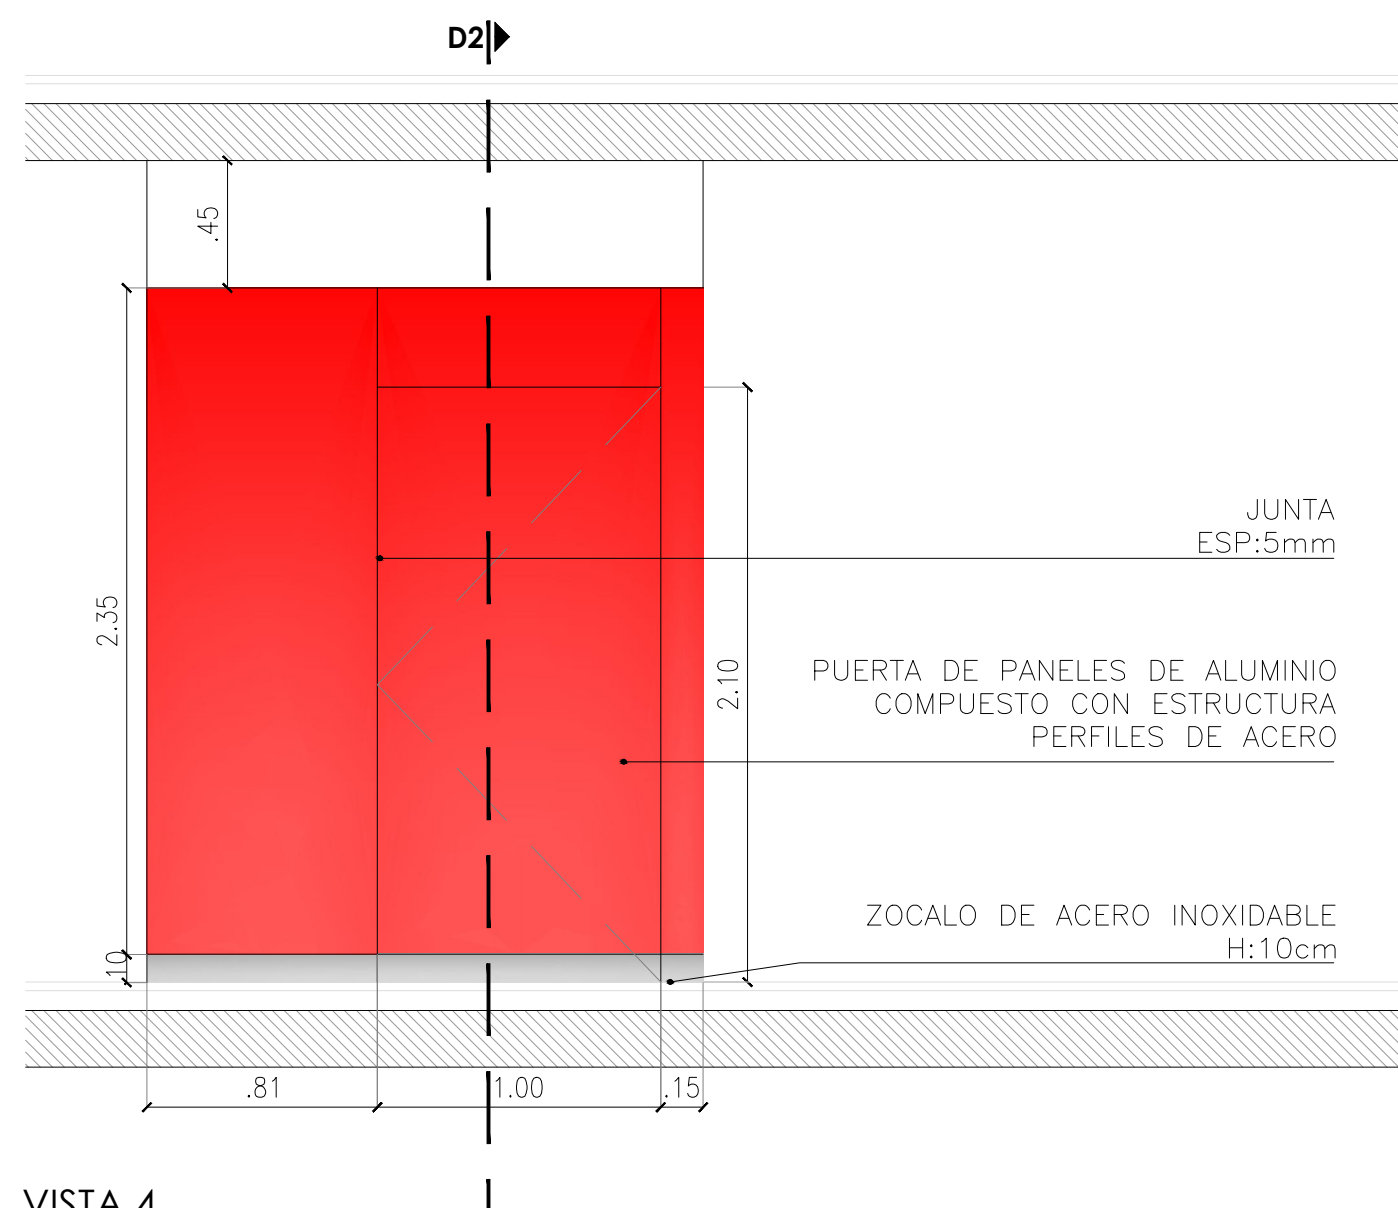


VISTA 4
ESC.1:25

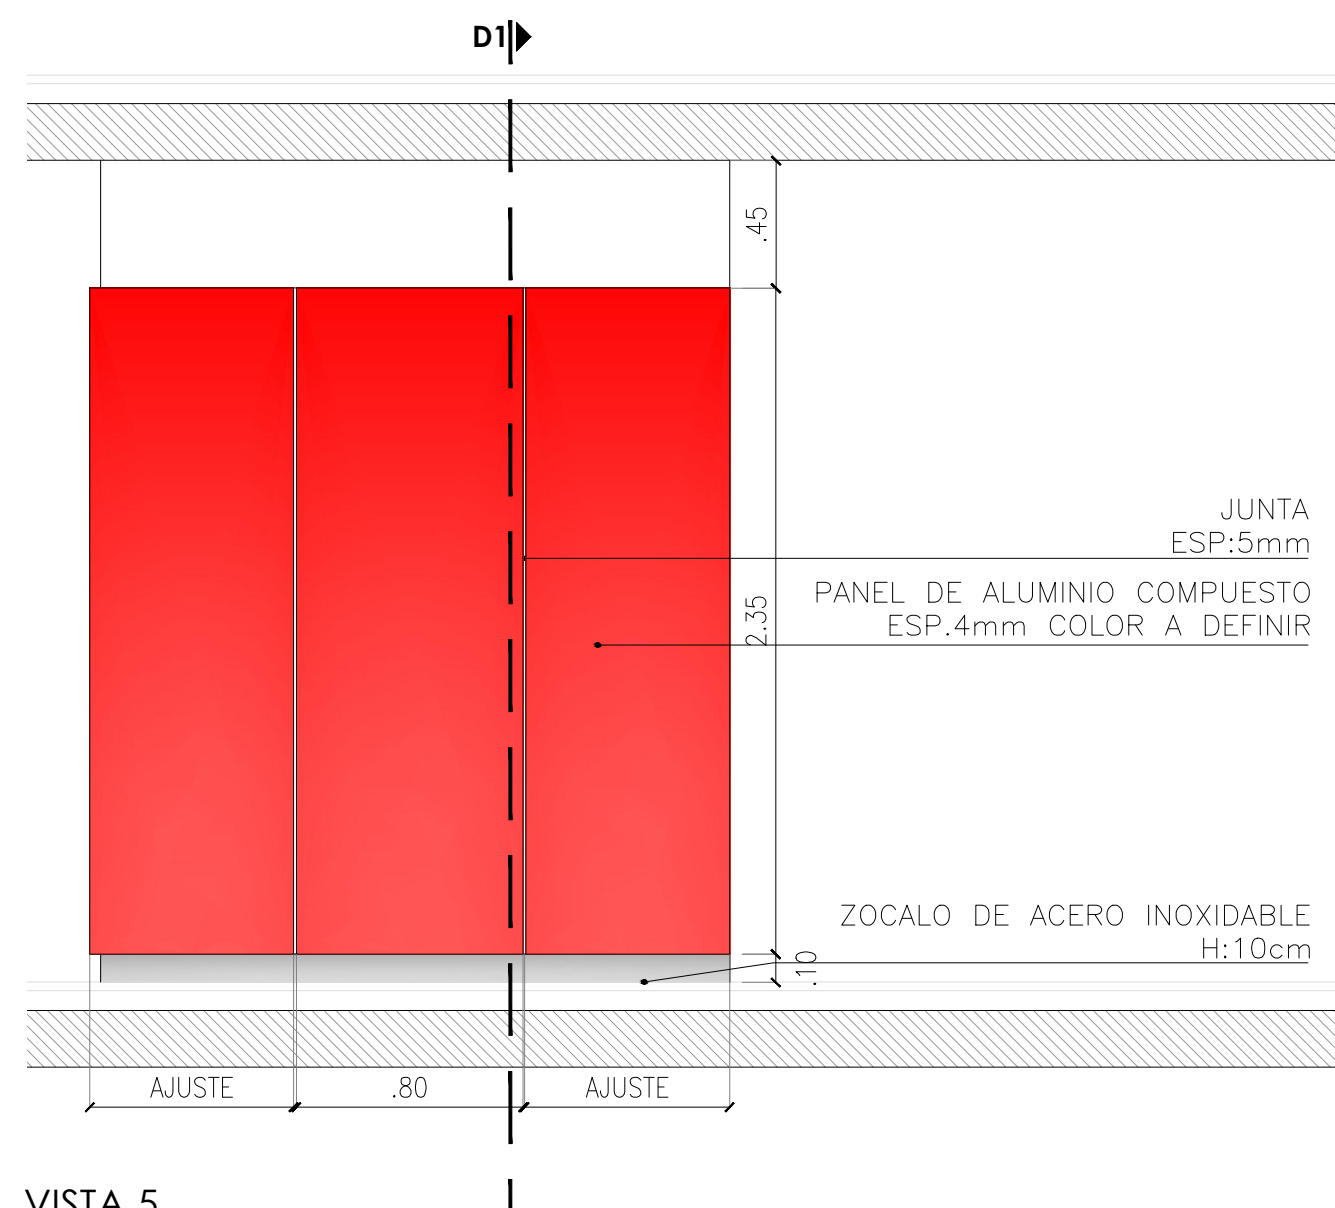

VISTA 5
ESC.1:25

PLANTA DE
UBICACION

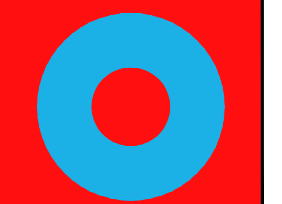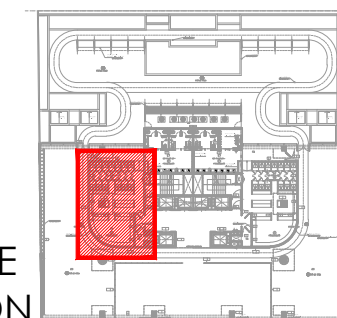

Ponal Malenchini
Arquitectura & Landplanning

INTERIORE TOWNHOUSE 2012 / SAN ISIDRO
BARRIO ADEL - ARGENTINA
TEL: 4719 704 / 7207
www.ponalmalenchini.com

QBE SEGUROS
LA BUENOS AIRES
-AV. DEL LIBERTADOR 6350 - CABA-

Av. Del Libertador 6350
CABA - BUENOS AIRES

OBSERVACIONES
No Fecha Revisado

NOTAS

LAS COTAS INDICADAS FUERON
CONSIDERADAS TOMANDO COMO
+/-0.00 EL NIVEL DE PISO TERMINADO
(N.P.T.) DE PLANTA BAJA.
TODAS LAS DIMENSIONES, COTAS Y
NIVELES SERAN VERIFICADAS POR
CUENTA Y CARGO DEL CONTRATISTA
POR LO TANTO, NINGUNA DIFERENCIA
CON RESPECTO A ESTOS PLANOS
DARAN LUGAR A COSTOS
ADICIONALES NI PRORROGAS DE
PLAZO DE OBRA.
LAS COTAS INDICADAS EN ESTE PLANO
SON INDICATIVAS Y DEBERAN
VERIFICARSE JUNTO CON LA
DIRECCION DE OBRA.

PLANO DE

DETALLE
REVESTIMIENTO
ALUCOBOND
GIMNASIO

Fecha
04/01/2013

Escala
1:25
1:15

Número de Plano

DR06