




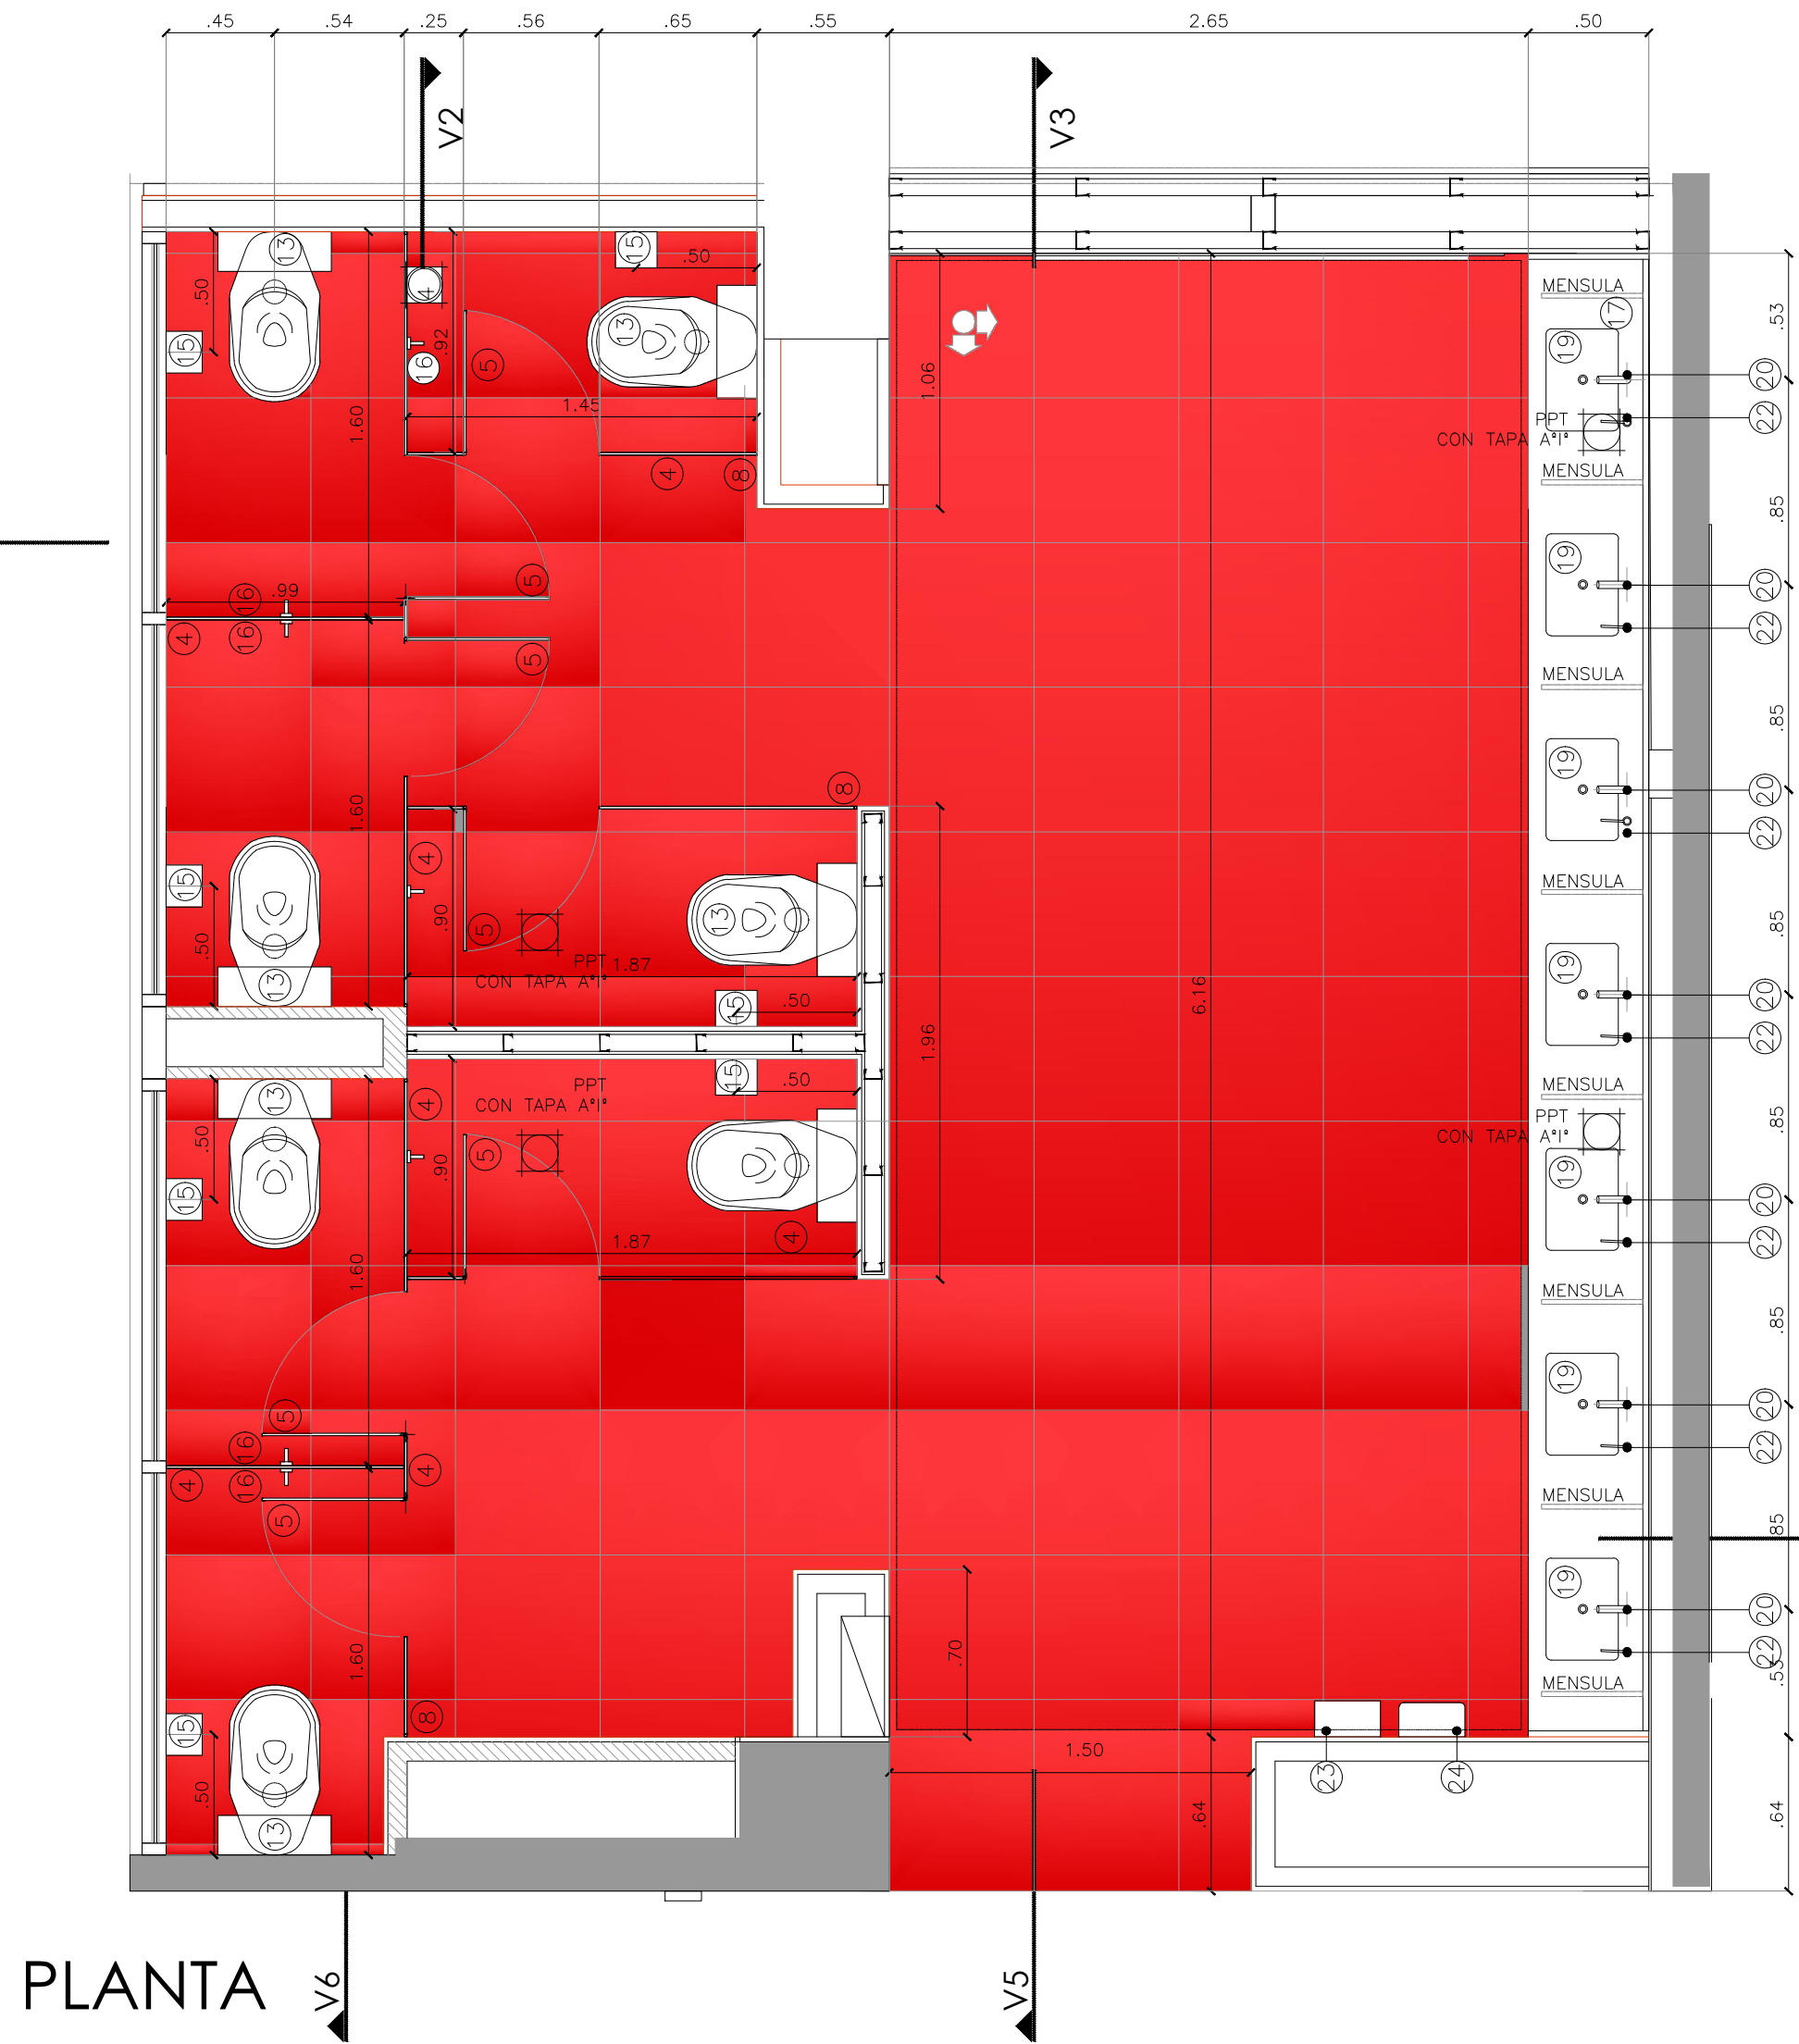

PLANTA

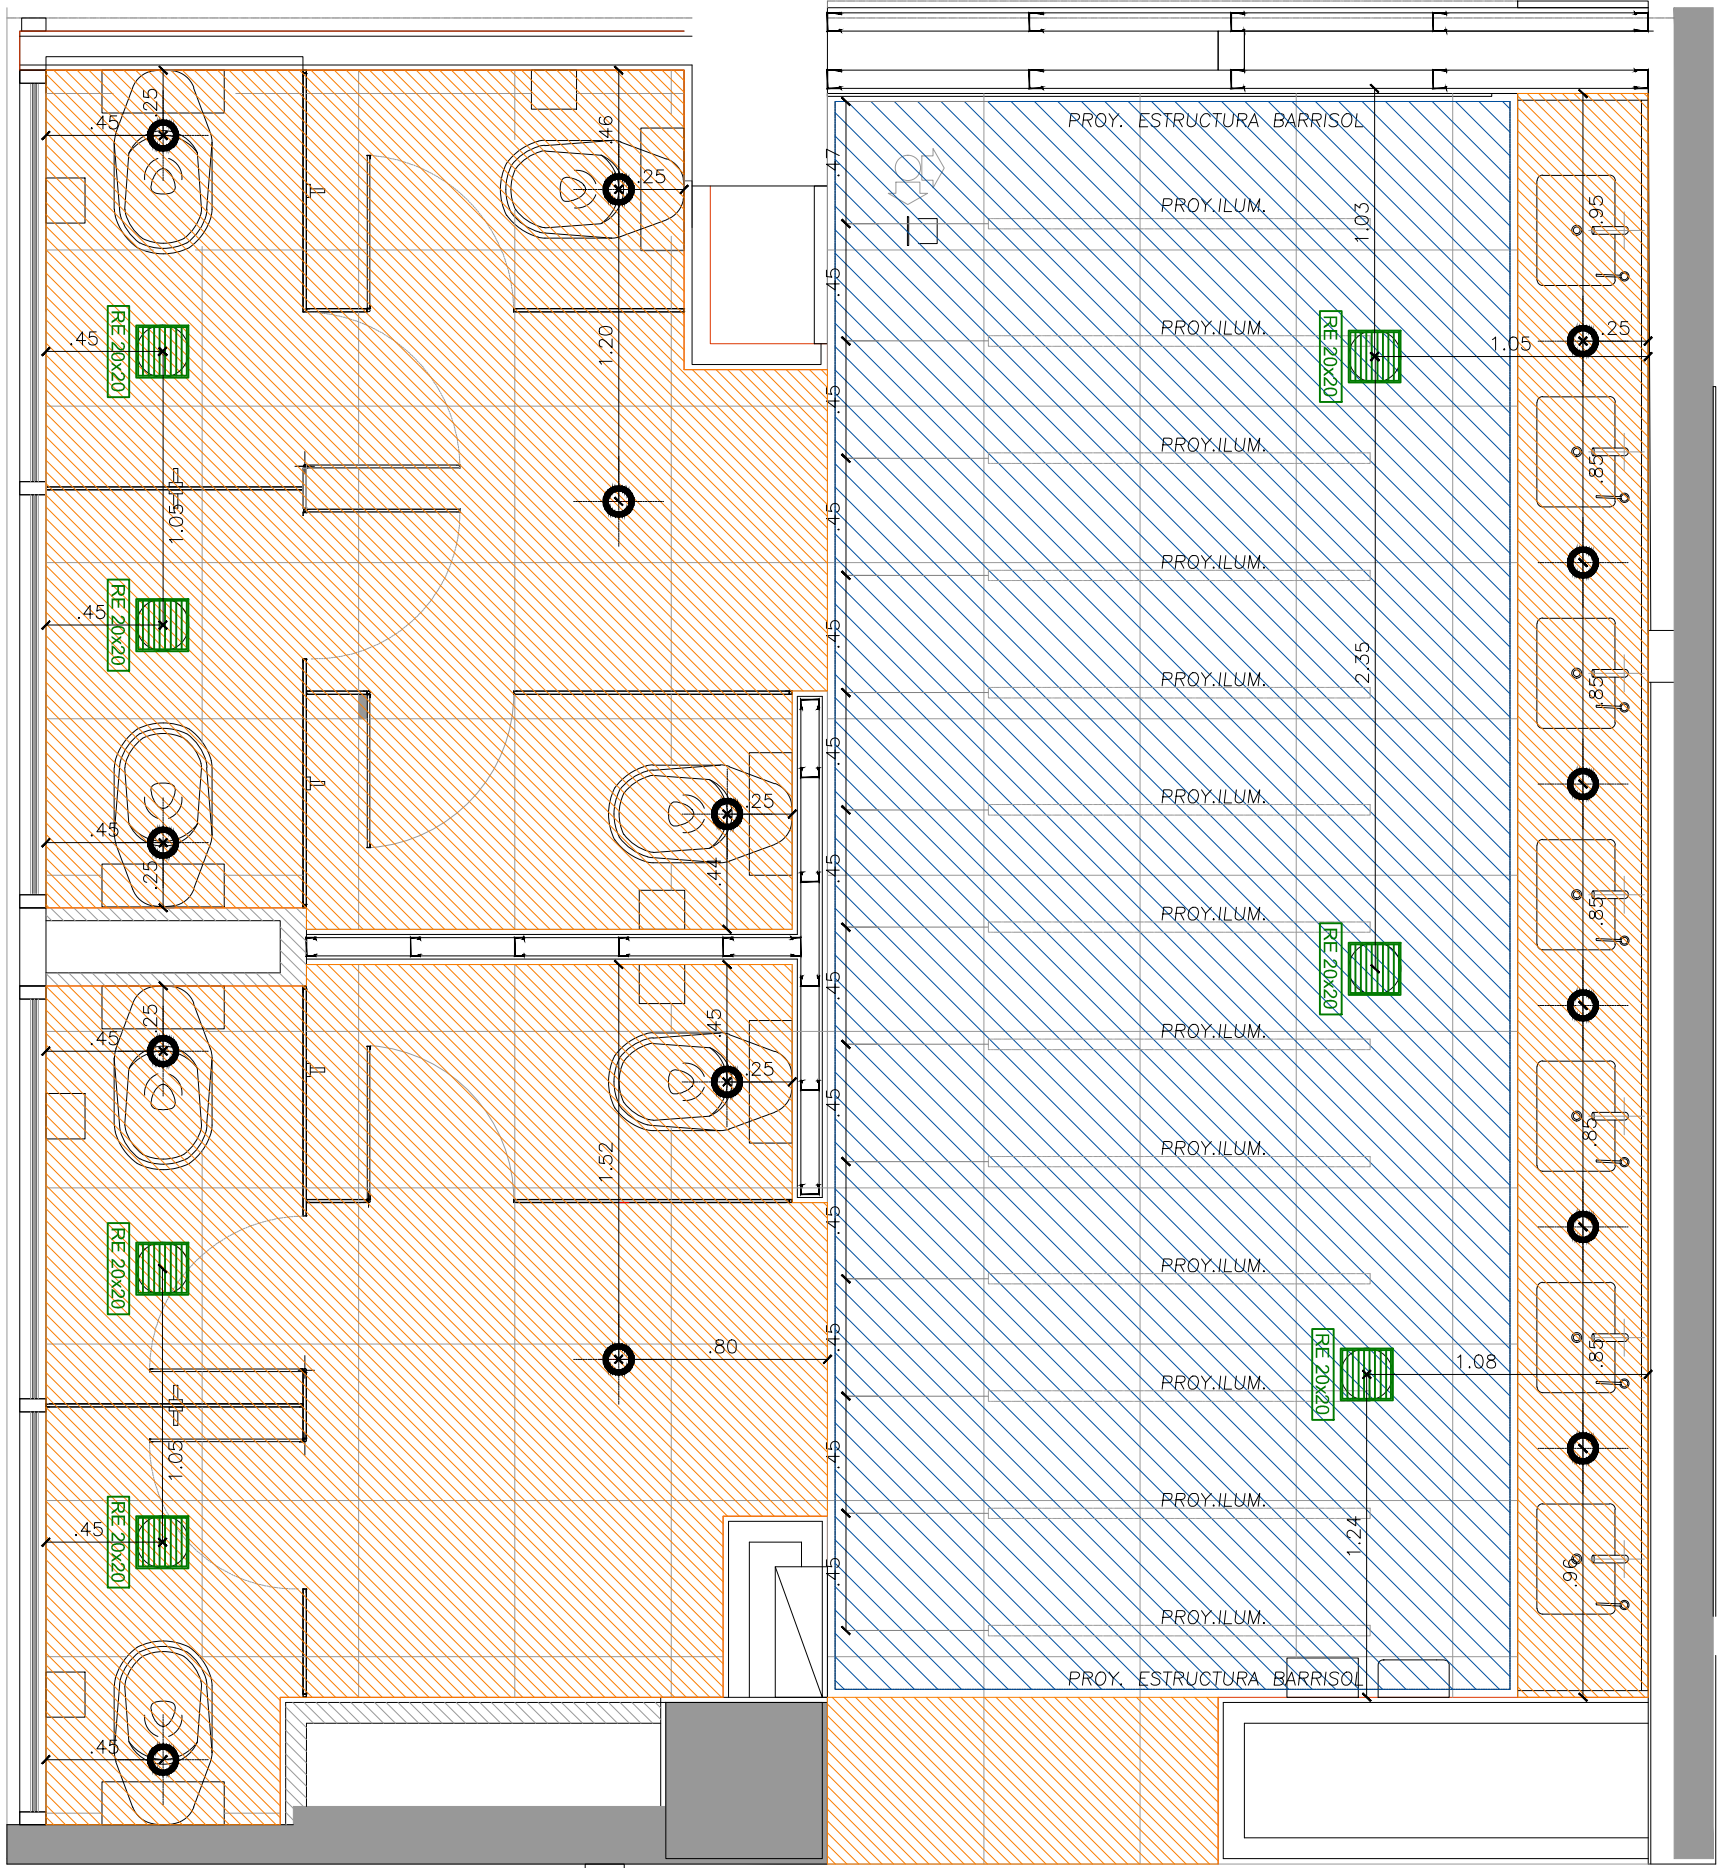

PLANTA CIELORRASO


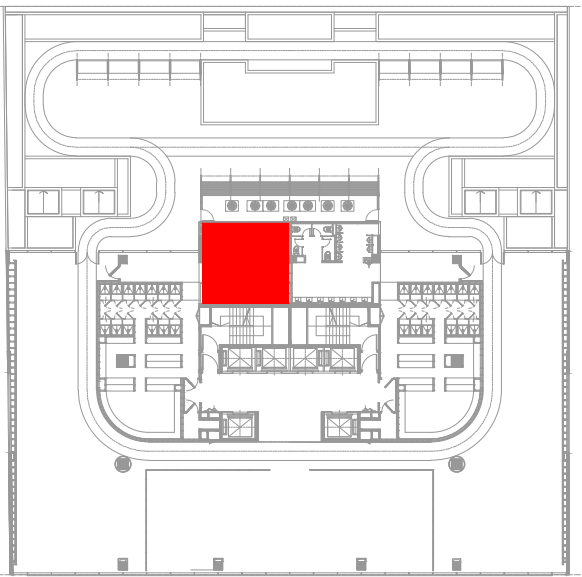


PLANTA DE UBICACION ESC. 1:500



REFERENCIAS

- 1 SOLADO DE PORCELLANATO 60CM X 60CM RECTIFICADO COLOR ROJO (LINEA Y MODELO A DEFINIR)
- 2 SOLIA DE ACERO INOXIDABLE ANCHO 3CM
- 3 PAÑO MODULADO "COVERGLASS" ESP:5mm 30CMX60CM | JUNTA TOMADA
- 4 TABIQUE SANITARIO DE BLINDEX ESMERILADO 5+5
- 5 PUERTAS DE BLINDEX ESMERILADO 5+5 CON ESTRUCTURA DE A1"
- 7 ENCHAPADO DE BLINDEX ESMERILADO 5+5
- 8 CAÑO DE ACERO INOXIDABLE 1,2CM X 1,2CM
- 9 CIELORRASO SUSPENDEIDO DE PLACA DE ROCA DE YESO ESP:9mm
- 10 CIELORRASO DE PVC TENSADO TIPO BARRISOL MODELO Y COLOR A DEFINIR
- 11 PERFIL DE ALUMINIO 35mm
- 12 PPT CON TAPA DE ACERO INOXIDABLE PULIDO TRANSITABLE
- 13 INODORO EXISTENTES A REUTILIZAR
- 15 PORTARROLLO DE ACERO INOXIDABLE CON RESERVA
- 16 PERCHA DE ACERO INOXIDABLE FV LINEA DOMINIC
- 17 MESADA DE SILESTONE CON FRENTIN COLOR ROSSO MONZA
- 18 ZOCALO SILESTONE ESP:30mm COLOR ROSSO MONZA
- 19 BACHAS FERRUM LINEA DE BAJO PONER MODELO CUADRA
- 20 GRIFERIA FV LINEA TRONIC
- 21 DESAGÜE CROMADO FV
- 22 DOSIFICADOR DE JABON FV LINEA PRESSMATIC
- 23 SECAMANOS ELECTRICOS DE ACERO INOXIDABLE MODELO A DEFINIR
- 24 DISPENSER PARA TOALLAS DE ACERO INOXIDABLE
- 25 ESPEJO CON BASTIDOR RETROILUMINADO 3,49MX1M, CON ESTRUCTURA DE PERFILERIA DE ACERO
- 26 ESPEJO ADHERIDO A PARED

DETALLE UNION CIELORRASOS 1:10

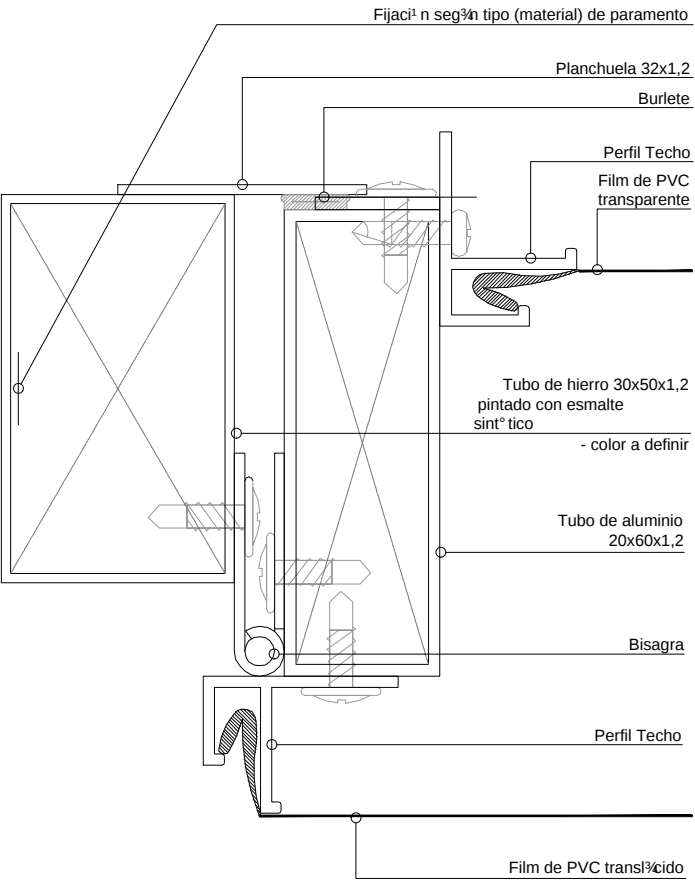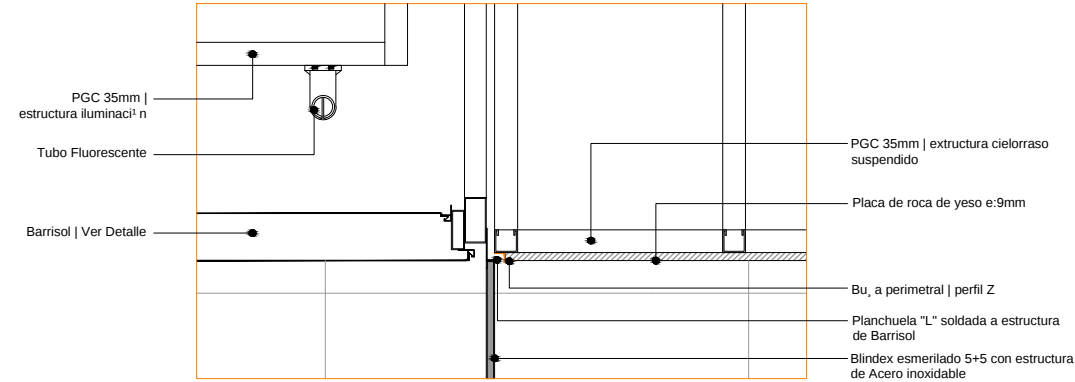

DETALLE ESTRUCTURA BARRISOL 1:20

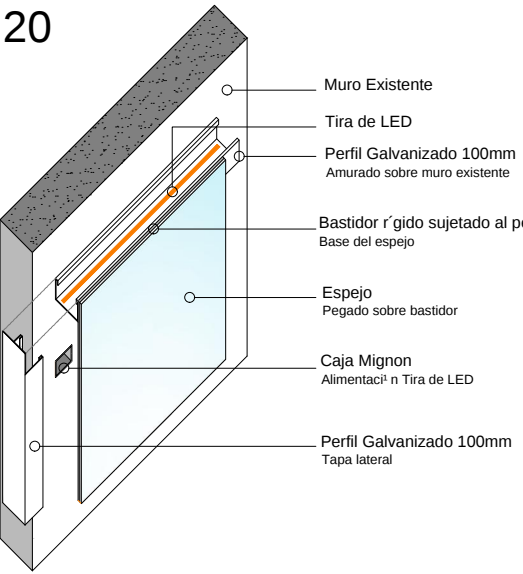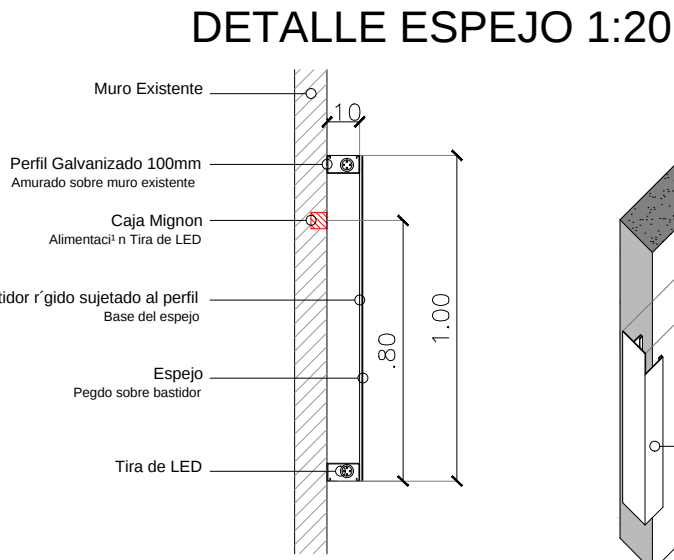

Ponderal Malenchini
Arquitectura & Landplanning

Proyecto: BARRISOL
Fecha: 04/01/2013
Escala: 1:25
Nombre de Plano: DS6

QBE SEGUROS
LA BUENOS AIRES
-AV. DEL LIBERTADOR 6350 - CABA-

Av. Del Libertador 6350
CABA - BUENOS AIRES

OBSERVACIONES

NOTAS

LAS COTAS INDICADAS FUERON
CONSIDERADAS TOMANDO COMO
PUNTO EL NIVEL DE PRO TERMINADO
DEL PISO DE PLANTA BAJA.

PLANTA DE
2º PISO
DETALLE BAXO
MUJERES

Fecha: 04/01/2013

Escala: 1:25

Nombre de Plano:

DS6