



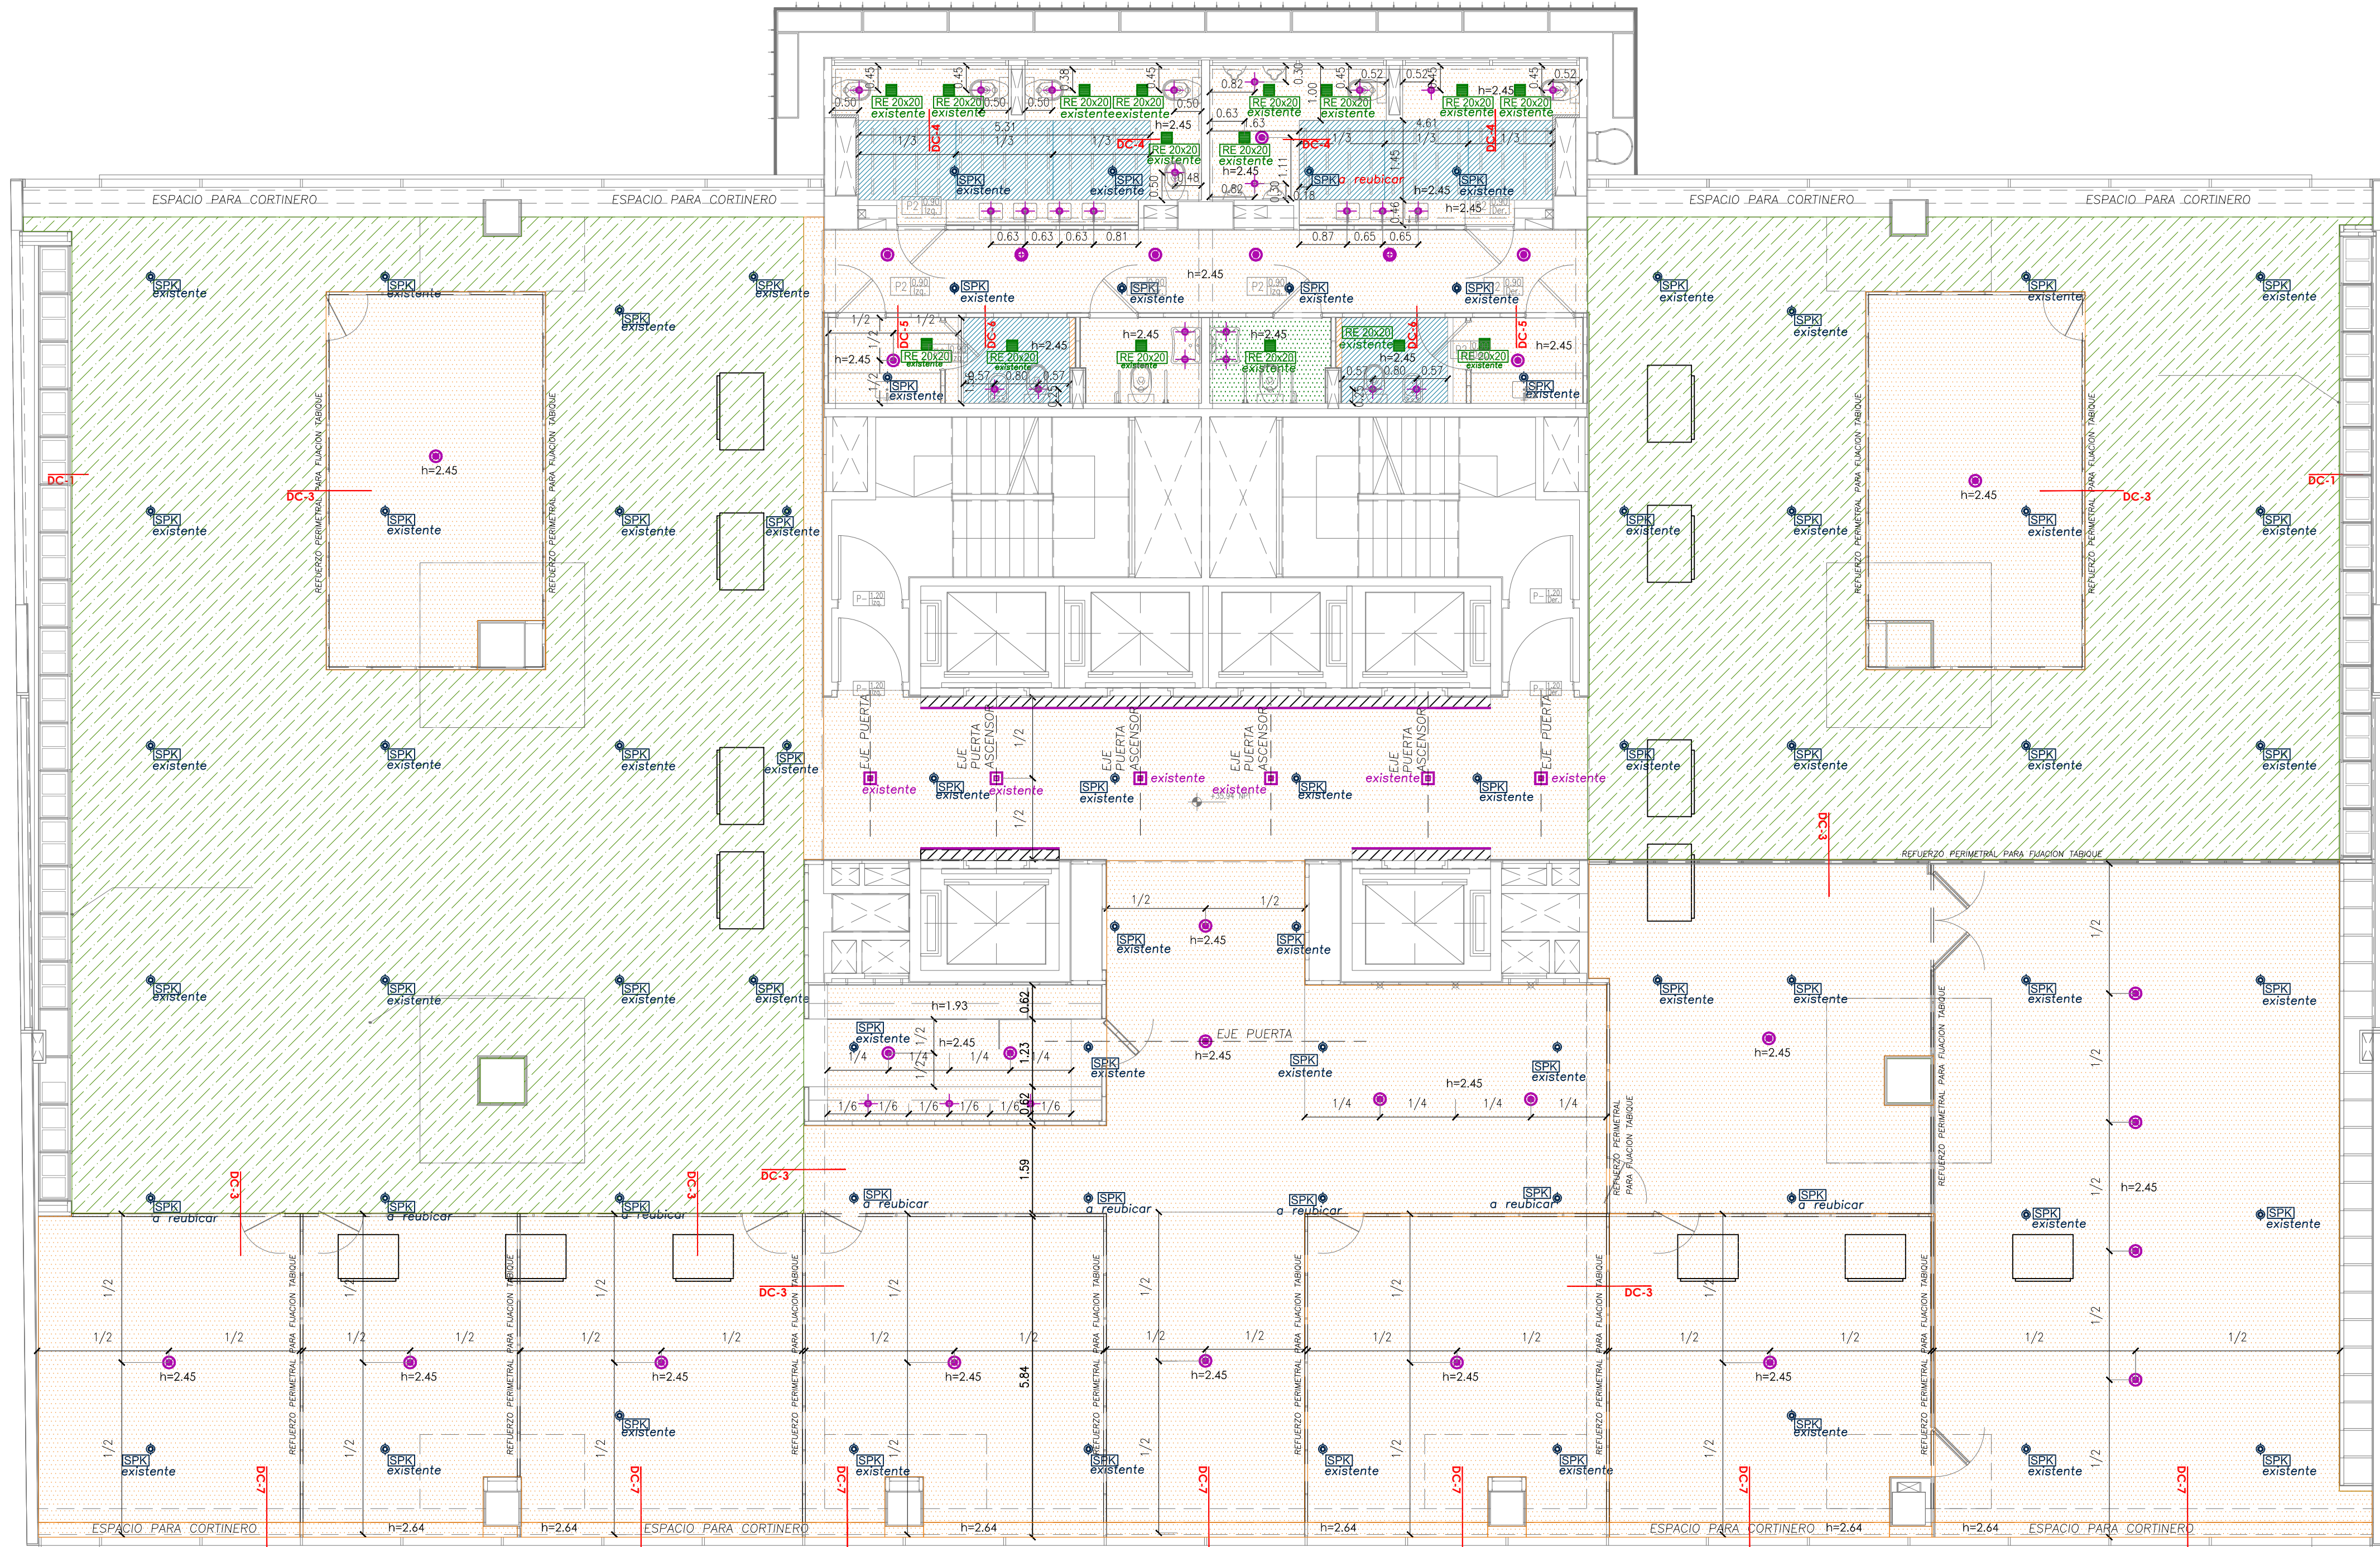

11° PISO - PLANTA CIELORRASOS
ESC. 1:75


DETALLES CIELORRASOS
ESC. 1:15

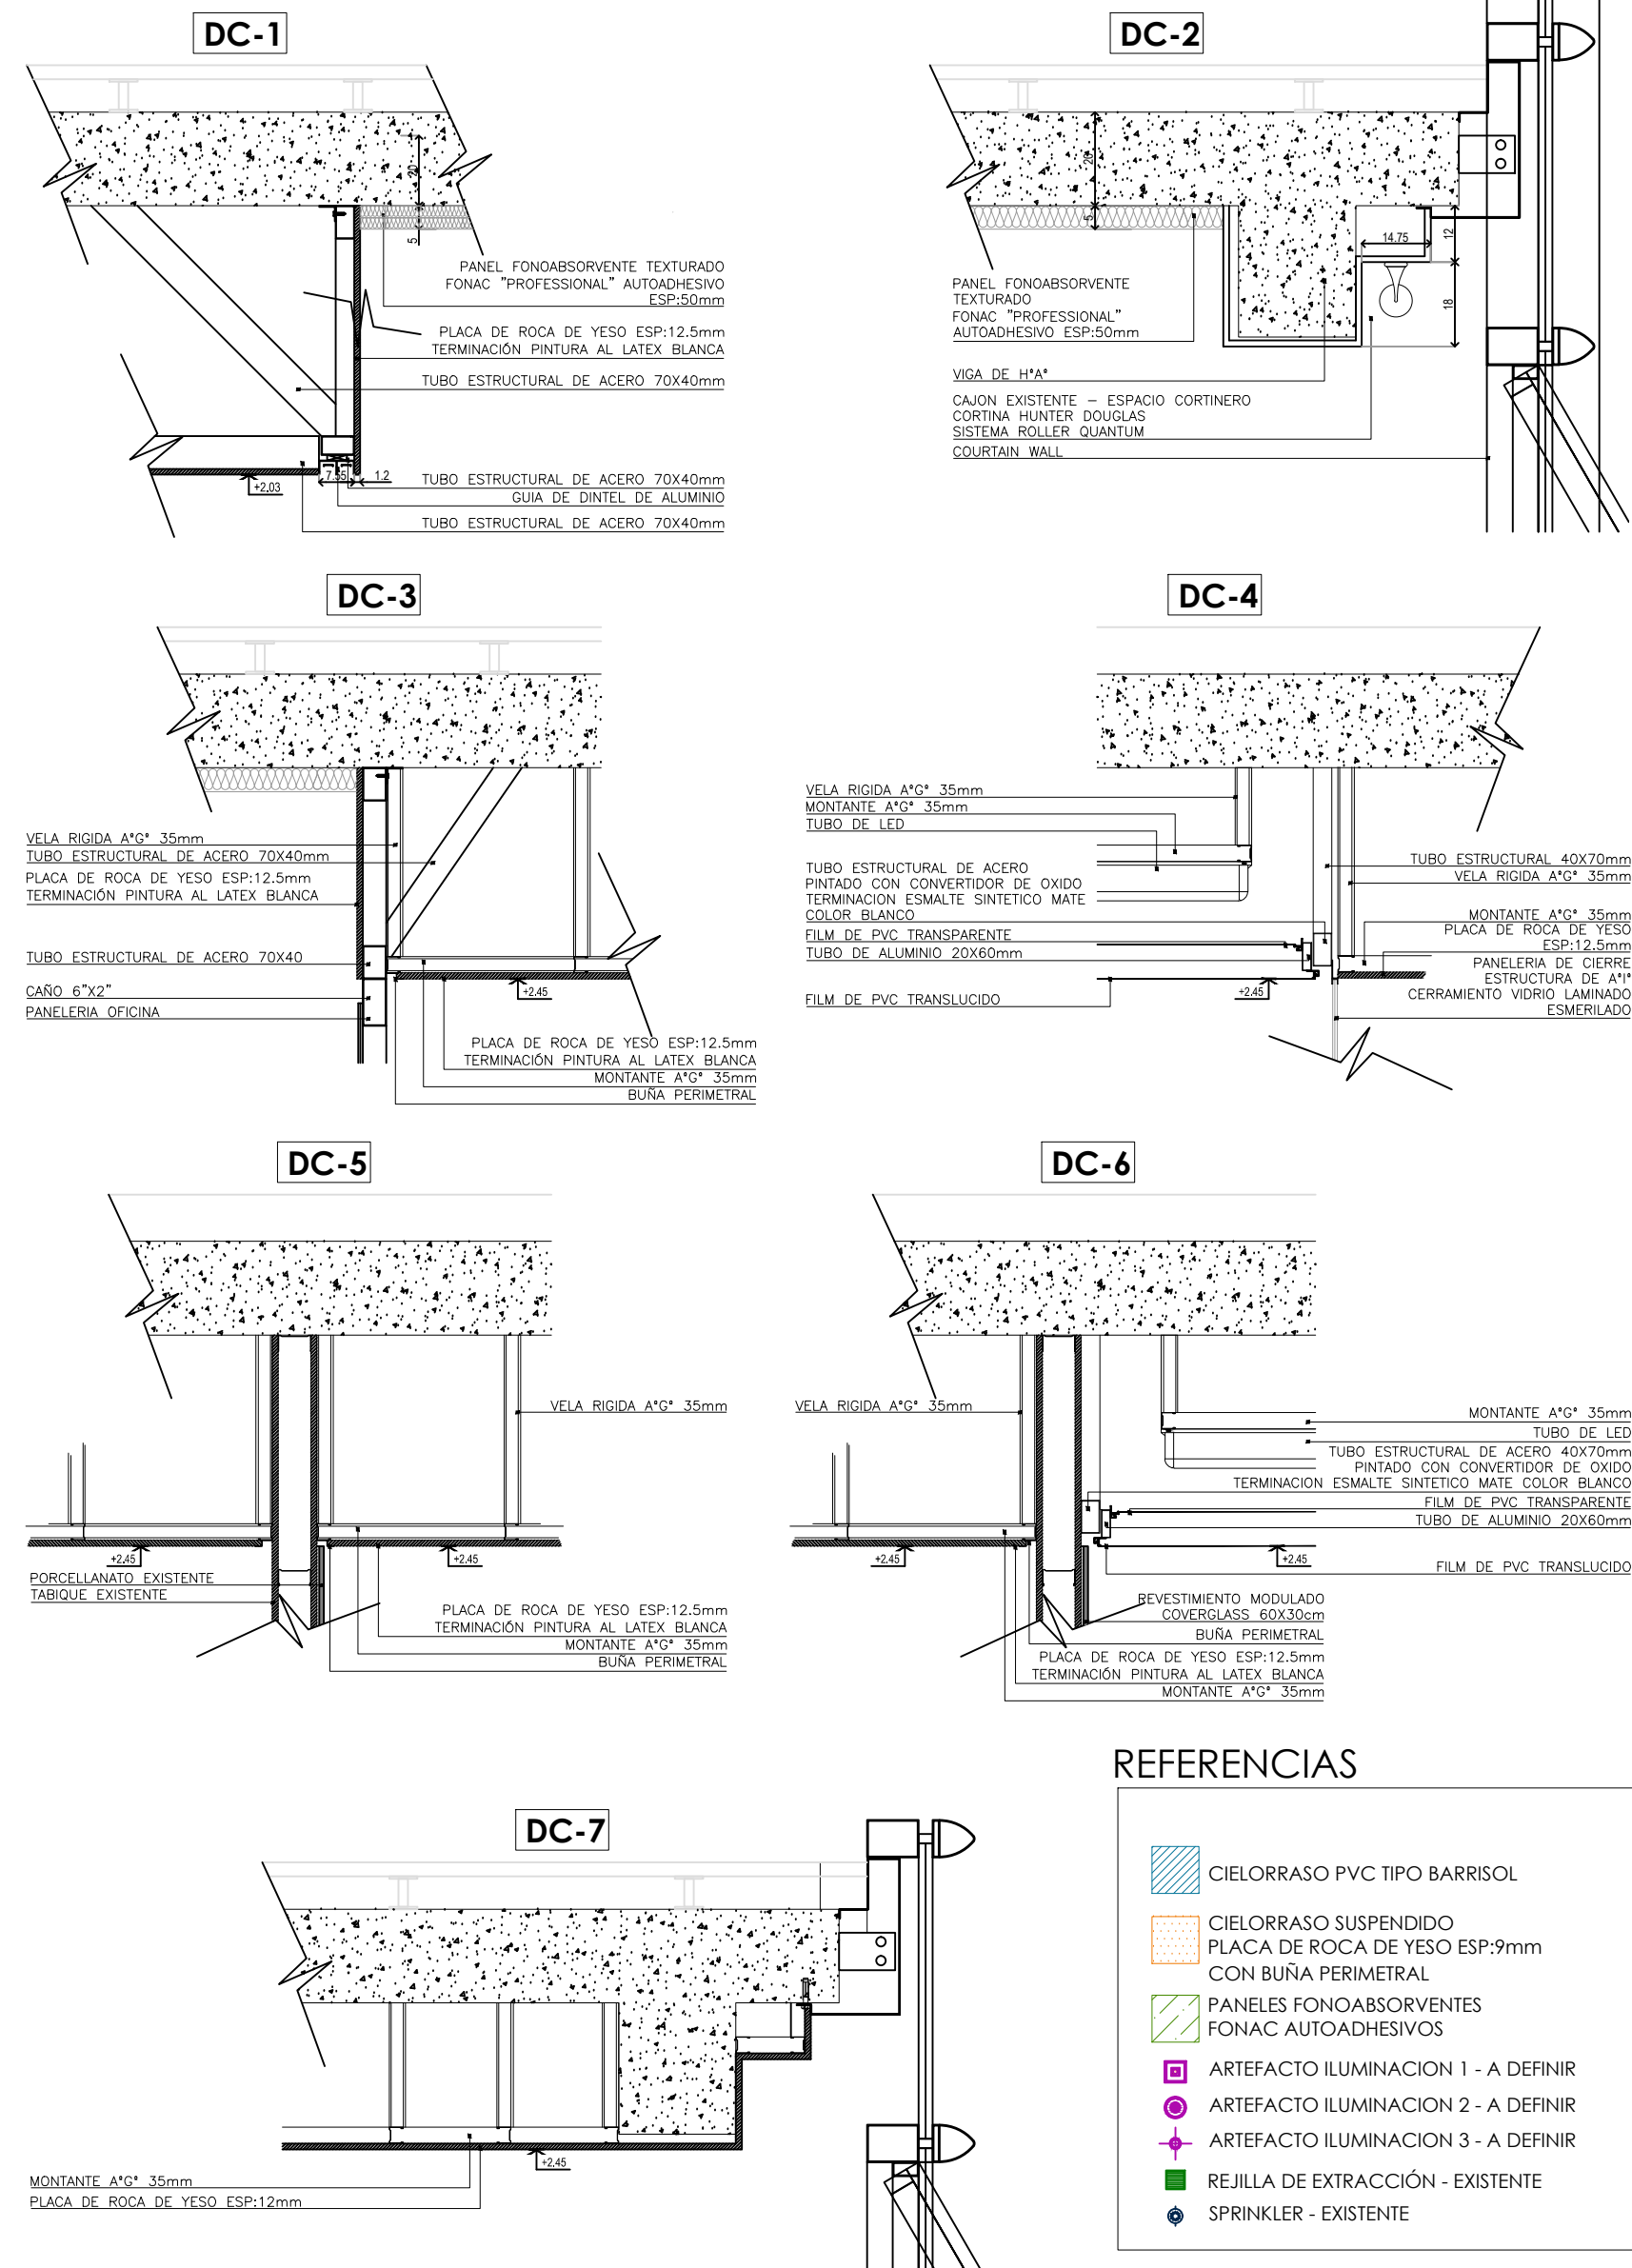

REFERENCIAS

- CIELORRASO PVC TIPO BARRISOL
- CIELORRASO SUSPENDIDO
- PLACA DE ROCA DE YESO ESP-9mm
- CON BUÑA PERIMETRAL
- PANELES FONOAISORVENTES
- FONAC AUTOADHESIVOS
- ARTEFACTO ILUMINACION 1 - A DEFINIR
- ARTEFACTO ILUMINACION 2 - A DEFINIR
- ARTEFACTO ILUMINACION 3 - A DEFINIR
- REJILLA DE EXTRACCION - EXISTENTE
- SPRINKLER - EXISTENTE

CORTE DE UBICACION

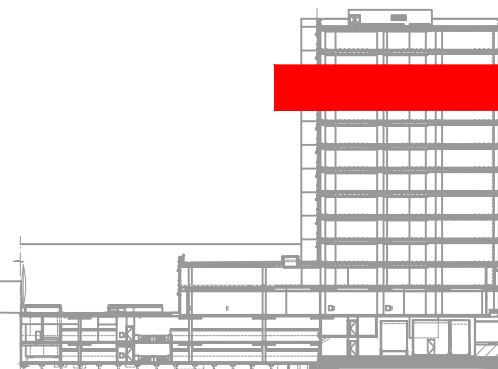

Pondal Malenchini
Arquitectura & Landplanning

Av. Del Libertador 6350
CABA - BUENOS AIRES
www.pondalmalenchini.com

OBE SEGUROS
LA BUENOS AIRES
-AV. DEL LIBERTADOR 6350 - CABA-

Av. Del Libertador 6350
CABA - BUENOS AIRES

OBSERVACIONES
No hechas Revisado

NOTAS
LAS COTAS INDICADAS FUERON
CONSIDERADAS TOMANDO COMO
PUNTO EL NIVEL DE PISO TERMINADO
(N.P.T.) DE PLANTA BAJA.
TODAS LAS DIMENSIONES, COTAS Y
NIVELES SERAN VERIFICADAS POR
CLIENTE Y CARGO DEL CONTRATISTA
POR LO TANTO INGRESA DIFERENCIA
DARAN LUGAR A COSTOS
ADICIONALES Y PROPRIOGAS DE
PLAZO DE OBRA.
LAS COTAS INDICADAS EN ESTE PLANO
SON INDICATIVAS Y DEBERAN
VERIFICARSE JUNTAMENTE CON LA
DIRECCION DE OBRA.

PLANO DE

11° PISO
PLANTA DE
CIELORRASOS

Fecha 28/12/2012 Escala 1:75

Numero de Plano

CR11