



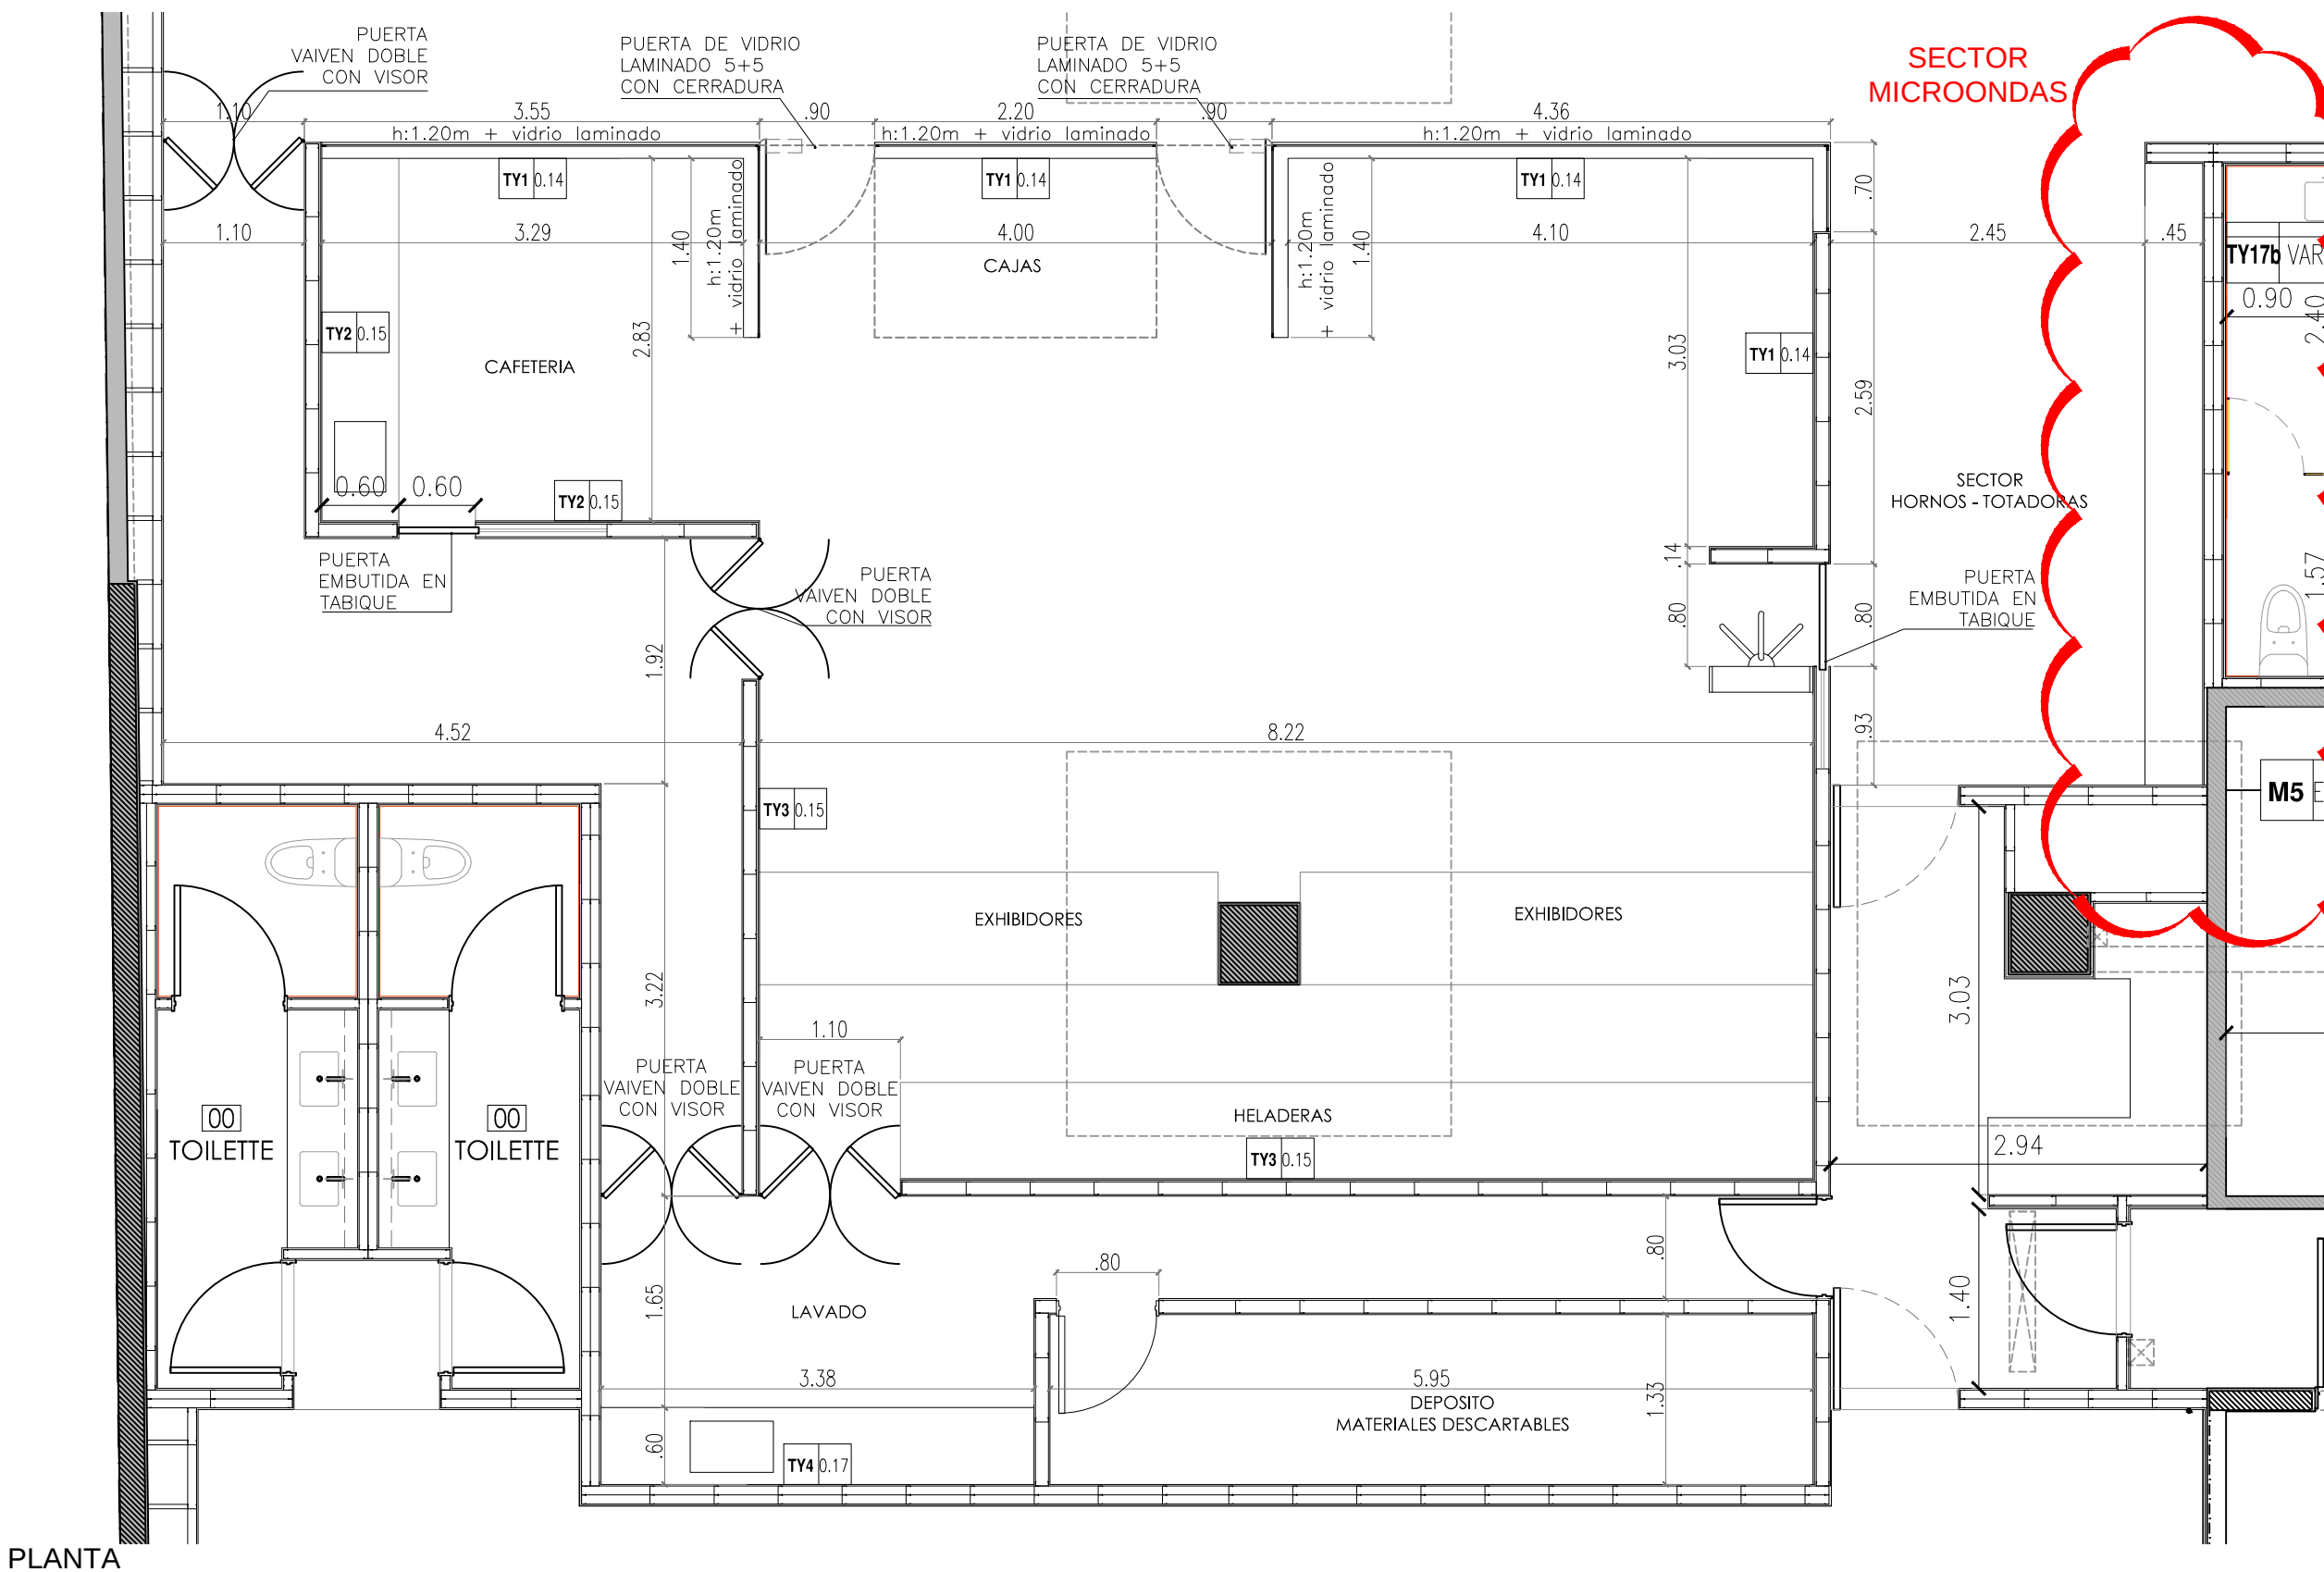

Pondal Malenchini
Arquitectura & Landplanning

INGENIERO TOMAS PONDALE / SAN ISIDRO
BUENOS AIRES - ARGENTINA
TEL: +54-11-504-1774
www.pondalmalenchini.com


QBE SEGUROS
LA BUENOS AIRES
-AV. DEL LIBERTADOR 6350 - CABA-

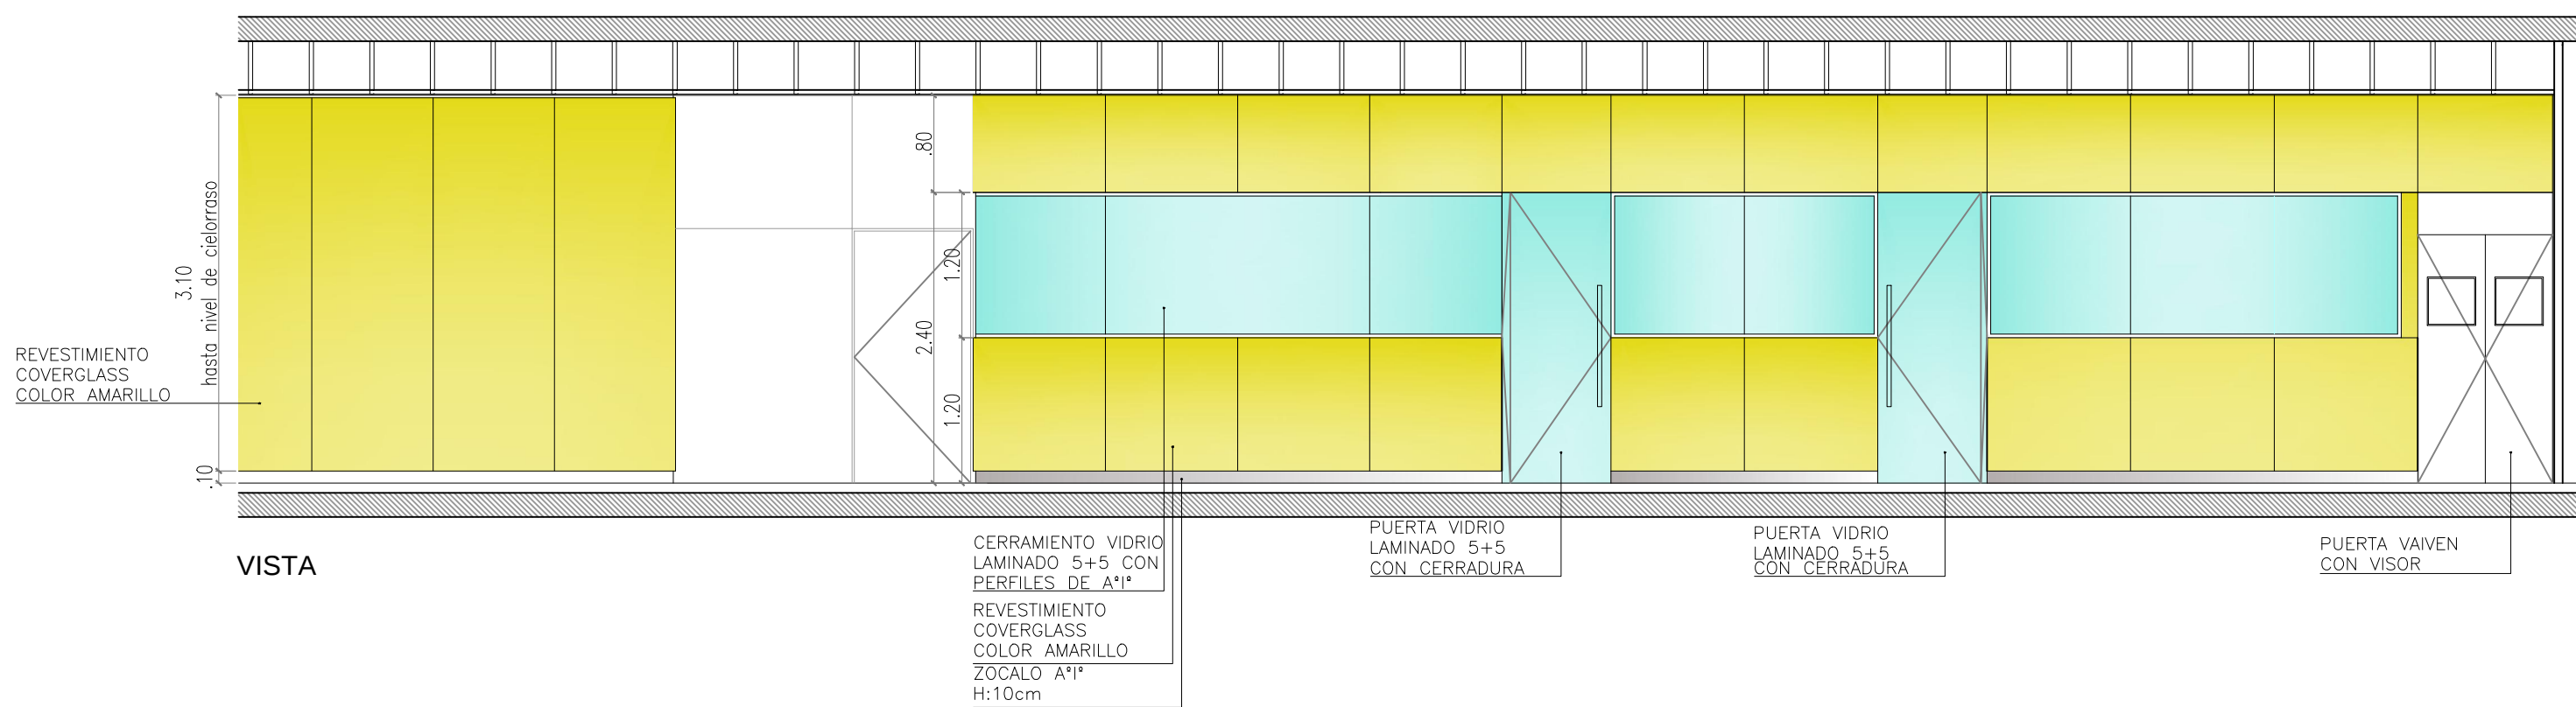

PLANTA

**SECTOR
MICROONDAS**

**DETALLES
MUROS**

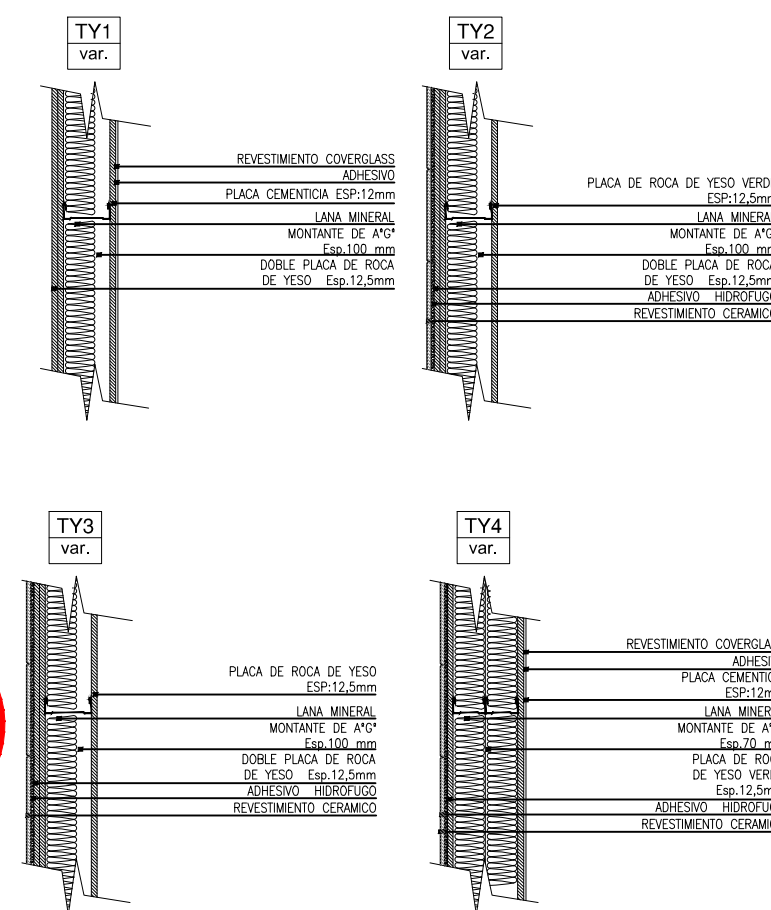

Av. Del Libertador 6350
C.A.B.A. - BUENOS AIRES

OBSERVACIONES
No Fecha Revisado

NOTAS

LAS COTAS INDICADAS FUERON CONSIDERADAS TOMANDO COMO ± 0.00 EL NIVEL DE PISO TERMINADO (N.P.T.) DE PLANTA BAJA.
TODAS LAS DIMENSIONES, COTAS Y NIVELES SERAN VERIFICADAS POR CUENTA Y CARGO DEL CONTRATISTA POR LO TANTO NINGUNA DIFERENCIA CON RESPECTO A ESTOS PLANOS DARAN LUGAR A COSTOS ADICIONALES NI PROROGAS DE PLAZO DE OBRA.
LAS COTAS INDICADAS EN ESTE PLANO SON INDICATIVAS Y DEBERAN VERIFICARSE JUNTO CON LA DIRECCION DE OBRA.

PLANO DE

**ARQUITECTURA
COCINA**

Fecha 30/05/2013 Escala 1:25

Número de Plano

C01

PREVER ALIMENTACION DE AGUA Y
DESAGÜES SEGUN INGENIERIA PROVISTA
POR SODEXO