



Pondal Malenchini
Arquitectura & Landplanning

RESIDENTE TONERSON 1987 / SAN BUENO
BARRIO LOS JARDINES
8411-478-784/787
www.pondalmalenchini.com

QBE SEGUROS
LA BUENOS AIRES
-AV. DEL LIBERTADOR 6350 - CABA-

Av. Del Libertador 6350
CABA - BUENOS AIRES

OBSERVACIONES

No Fecha Revisado

NOTAS

LAS COTAS INDICADAS FUERON
CONSIDERADAS TOMANDO COMO
+/-0.00 EL NIVEL DE PISO TERMINADO
(N.P.T.) DE PLANTA BAJA.
TODAS LAS DIMENSIONES, COTAS Y
NIVELES SERAN VERIFICADAS POR
CUESTA Y CARGO DEL CONTRATISTA
PACTANDO EN LA INGENIERIA OFICIAL
CON RESPECTO A ESTOS PLANOS
CUALQUIER A CORRECCIONES
ADICIONALES NI PROMUEVAS DE
PLANO NI DE OTRA
LAS COTAS INDICADAS EN ESTE PLANO
SE VERIFICAN JUNTAS CON LA
DIRECCION DE OBRA.

PLANO DE

DETALLE
OFFICE

Fecha


28/12/2012

Escala

1:25 1:10

Número de Plano

DC-2

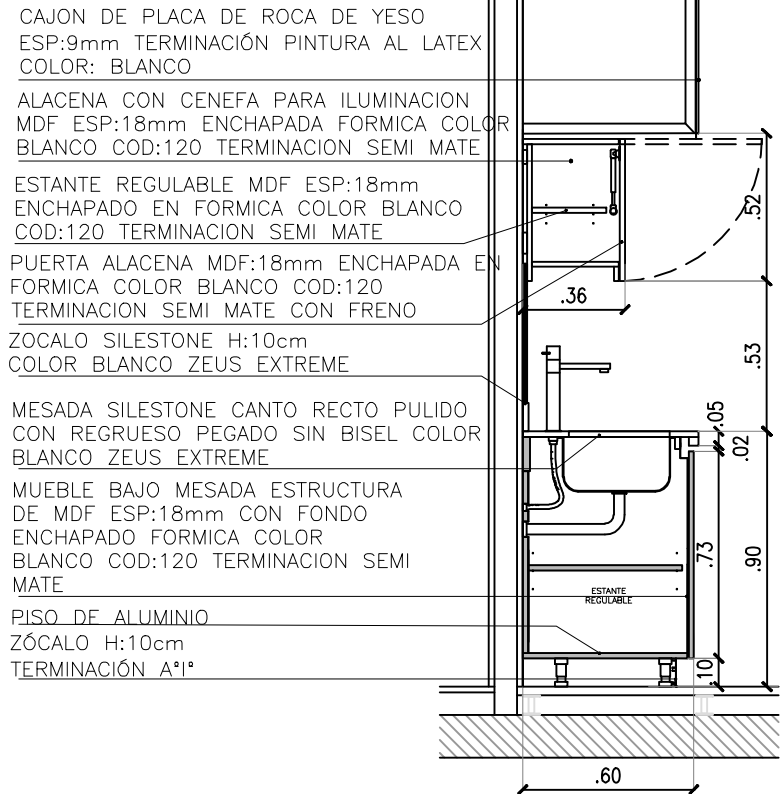

CORTE 1 - 1:25


ALZADA SILESTONE COLOR
BLANCO ZEUS EXTREME

MESADA SILESTONE CANTO RECTO
PULIDO CON REGRUESO PEGADO SIN
BISEL COLOR BLANCO ZEUS EXTREME

MUEBLE BAJO MESADA ESTRUCTURA
DE MDF ESP:18mm CON FONDO
ENCHAPADO FORMICA COLOR BLANCO
COD:120 TERMINACION SEMI MATE
GUIAS TIPO TANDEMBOX
HAFFELE MODELO MOVIT COLOR BLANCO
cod.553.56.705

ZÓCALO H:10cm TERMINACIÓN A1*

CORTE 2 - 1:25

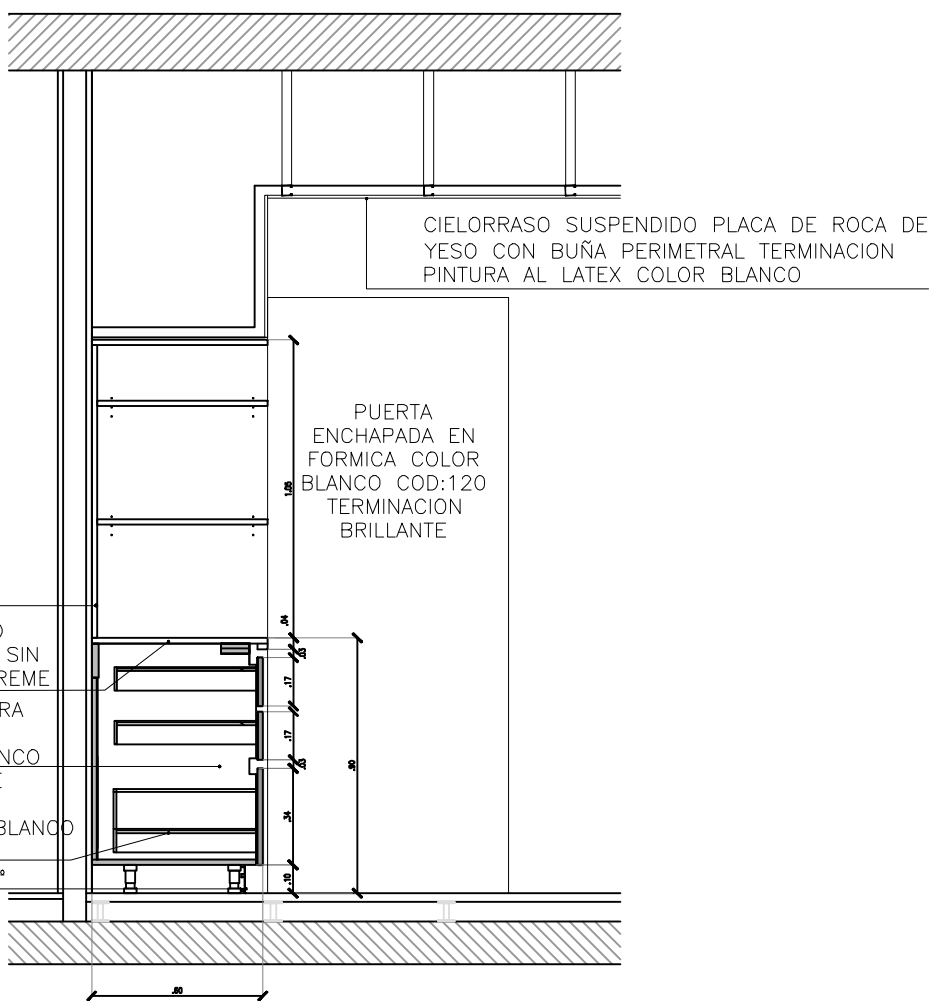

ALACENA CON CENEFA PARA ILUMINACION
MDF ESP:18mm ENCHAPADA EN FORMICA
COLOR BLANCO COD:120 TERMINACION
SEMI MATE

CAJON DE PLACA DE ROCA DE YESO
ESP:9mm TERMINACIÓN PINTURA AL LATEX
COLOR: BLANCO

ESTANTE REGULABLE MDF ESP:18mm
ENCHAPADO EN FORMICA BLANCA 120
TERMINACION SEMI MATE


MESADA SILESTONE ESP:30mm CON
FRENTIN h:5cm Y ZÓCALO h:10cm
COLOR BLANCO ZEUS EXTREME

MUEBLE BAJO MESADA ESTRUCTURA DE MDF
ESP:18mm CON FONDO ENCHAPADO FORMICA
COLOR BLANCO COD:120 TERMINACION SEMI MATE

CAJON MDF ESP:18mm
ENCHAPADO EN FORMICA COLOR BLANCO
COD:120 TERMINACION SEMI MATE GUIAS TIPO
TANDEMBOX HAFFELE MODELO MOVIT COLOR
BLANCO cod.553.56.705


ZÓCALO TERMINACION ACERO INOXIDABLE

VISTA 1- 1:25

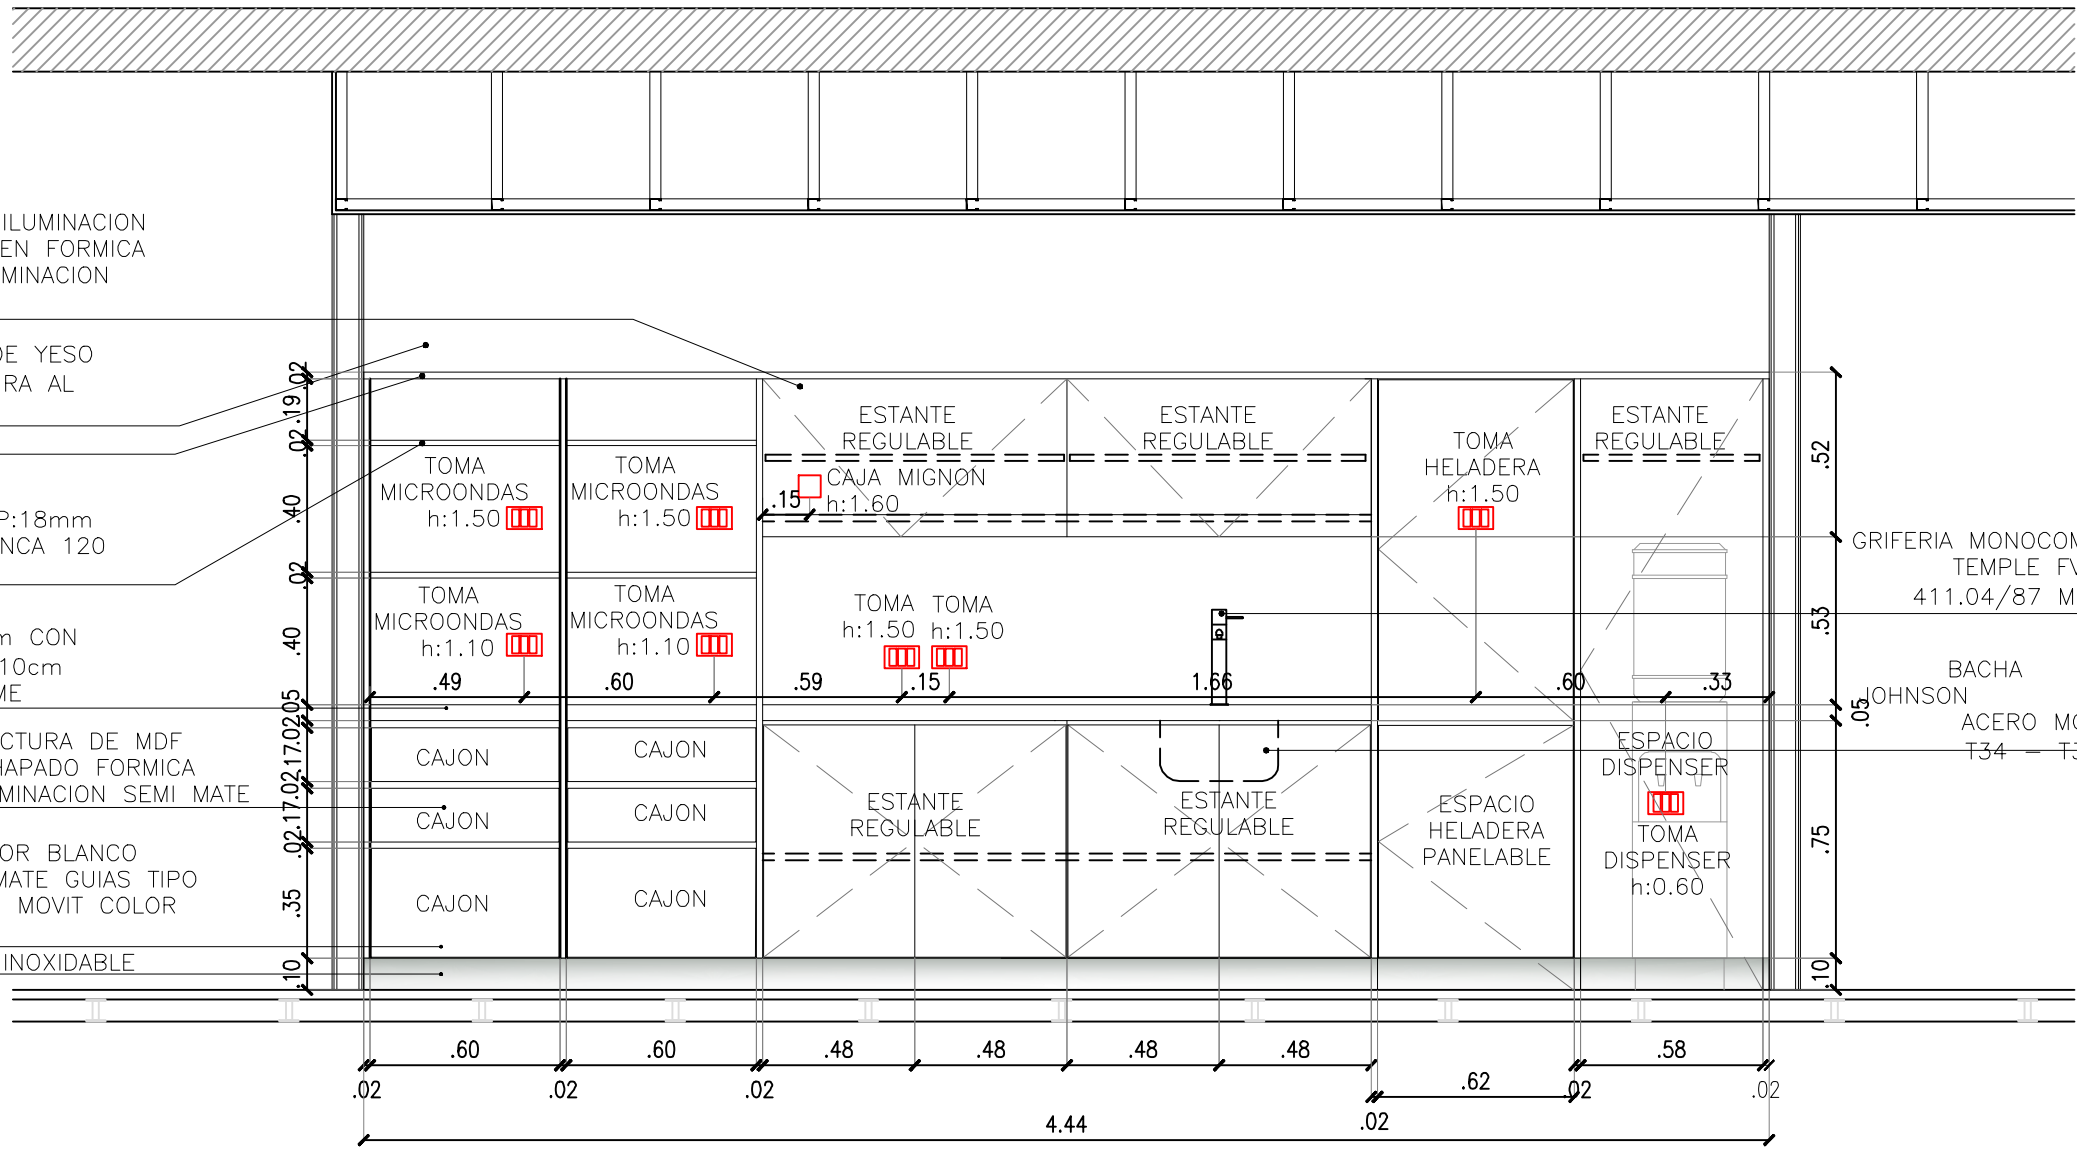


PLANTA - 1:25

V1

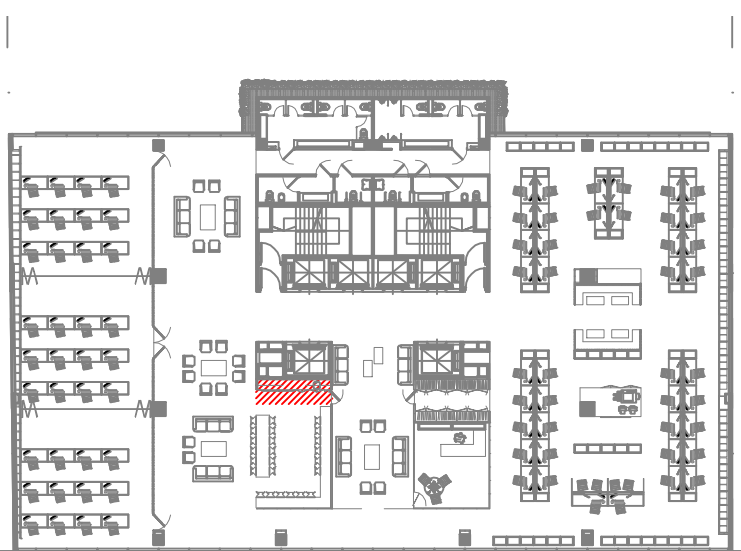

PLANTA DE UBICACIÓN

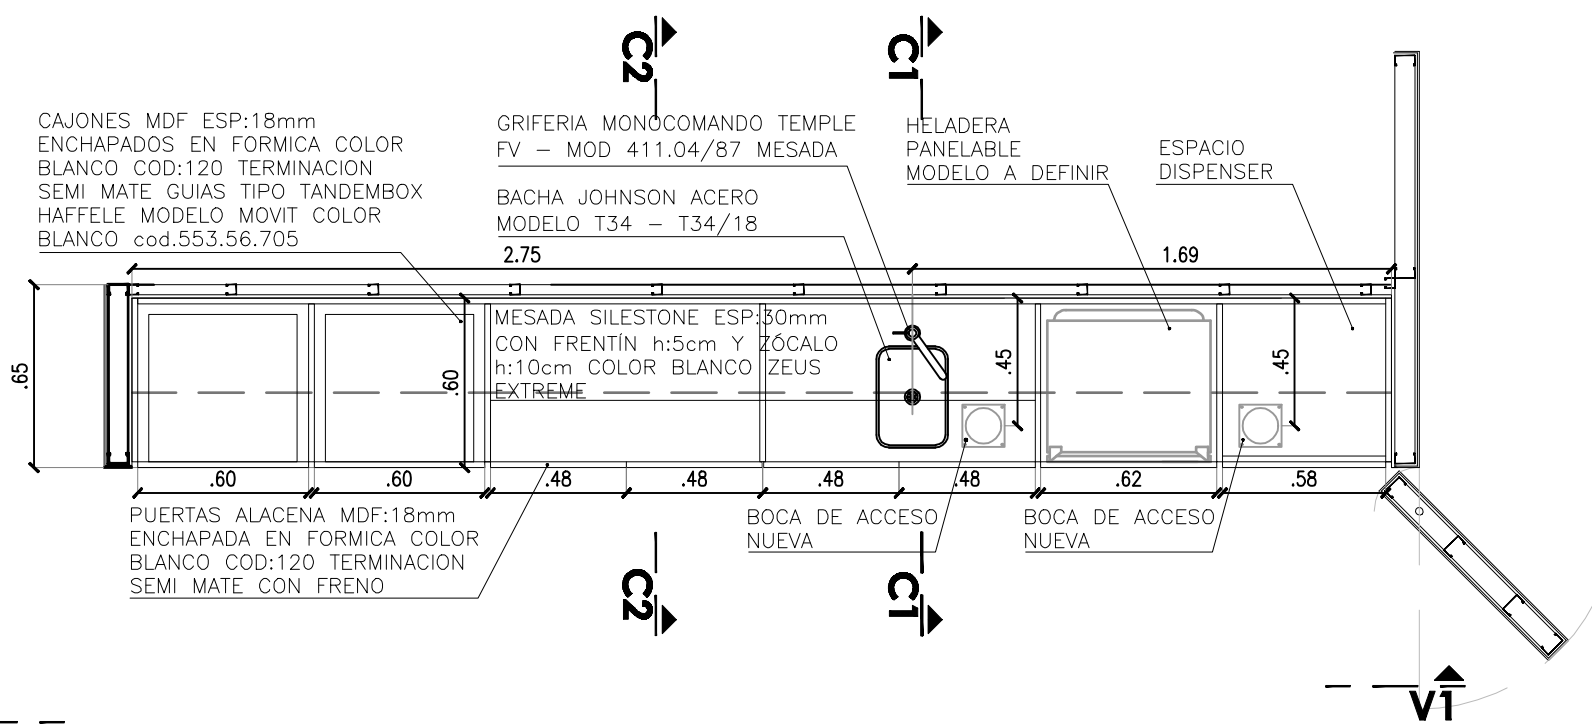

DC-02								TOTAL
	3°	4°	5°	6°	7°	8°	9°	
	CANT.				1			

1