



DR-06 VISTA 1

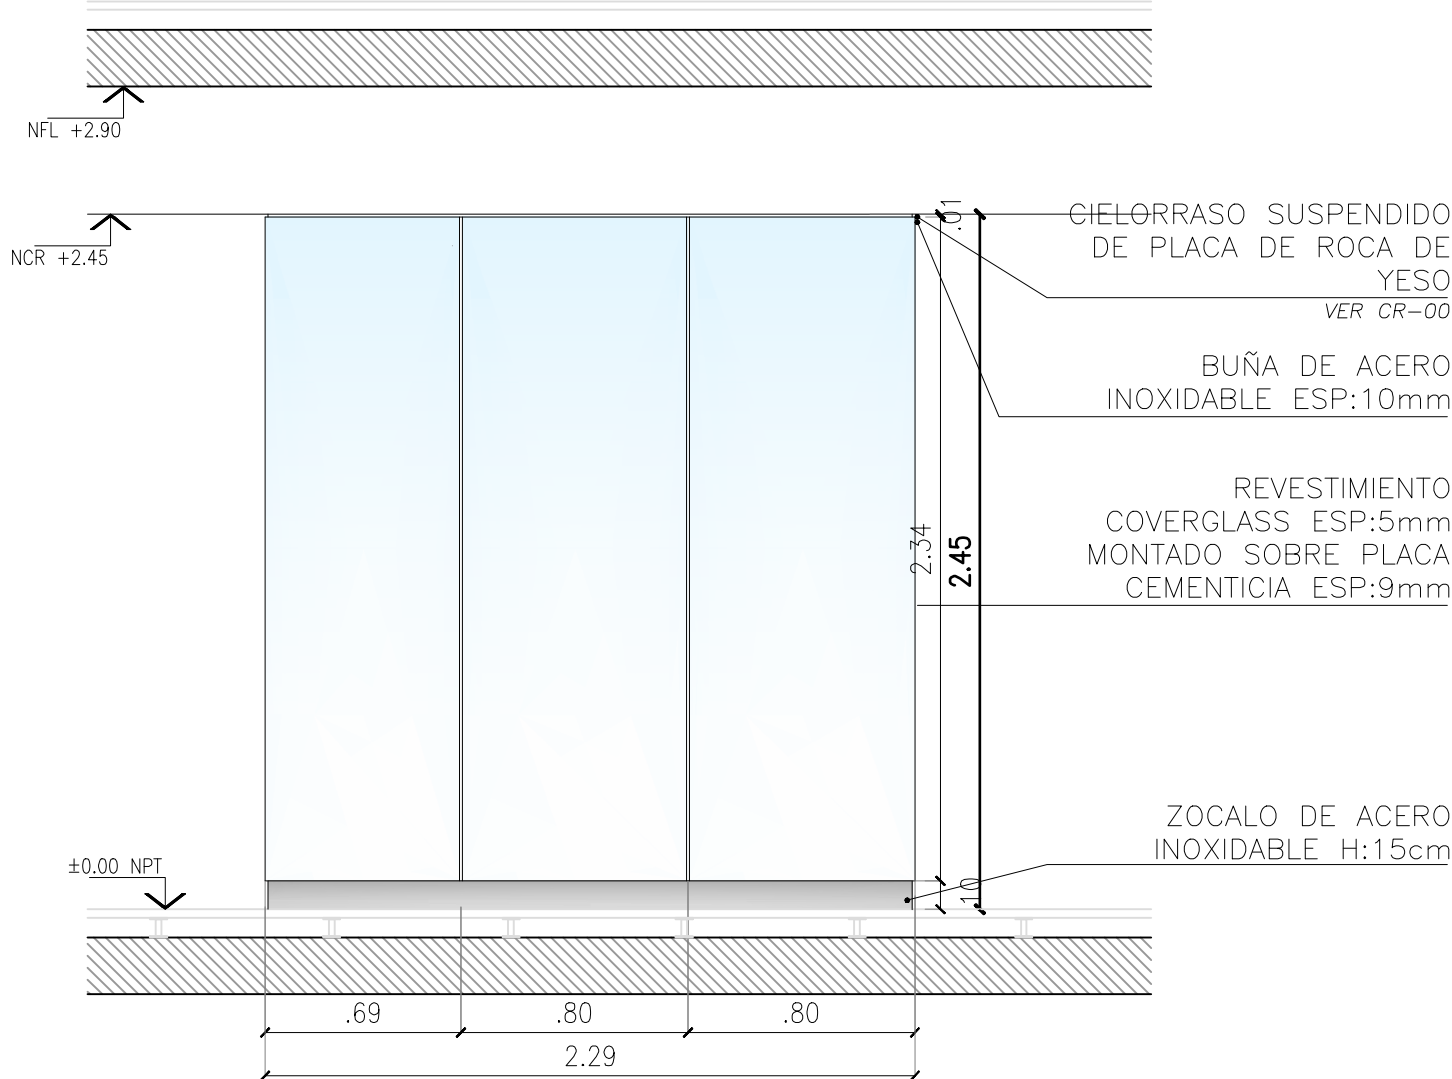


DR-06 VISTA 2

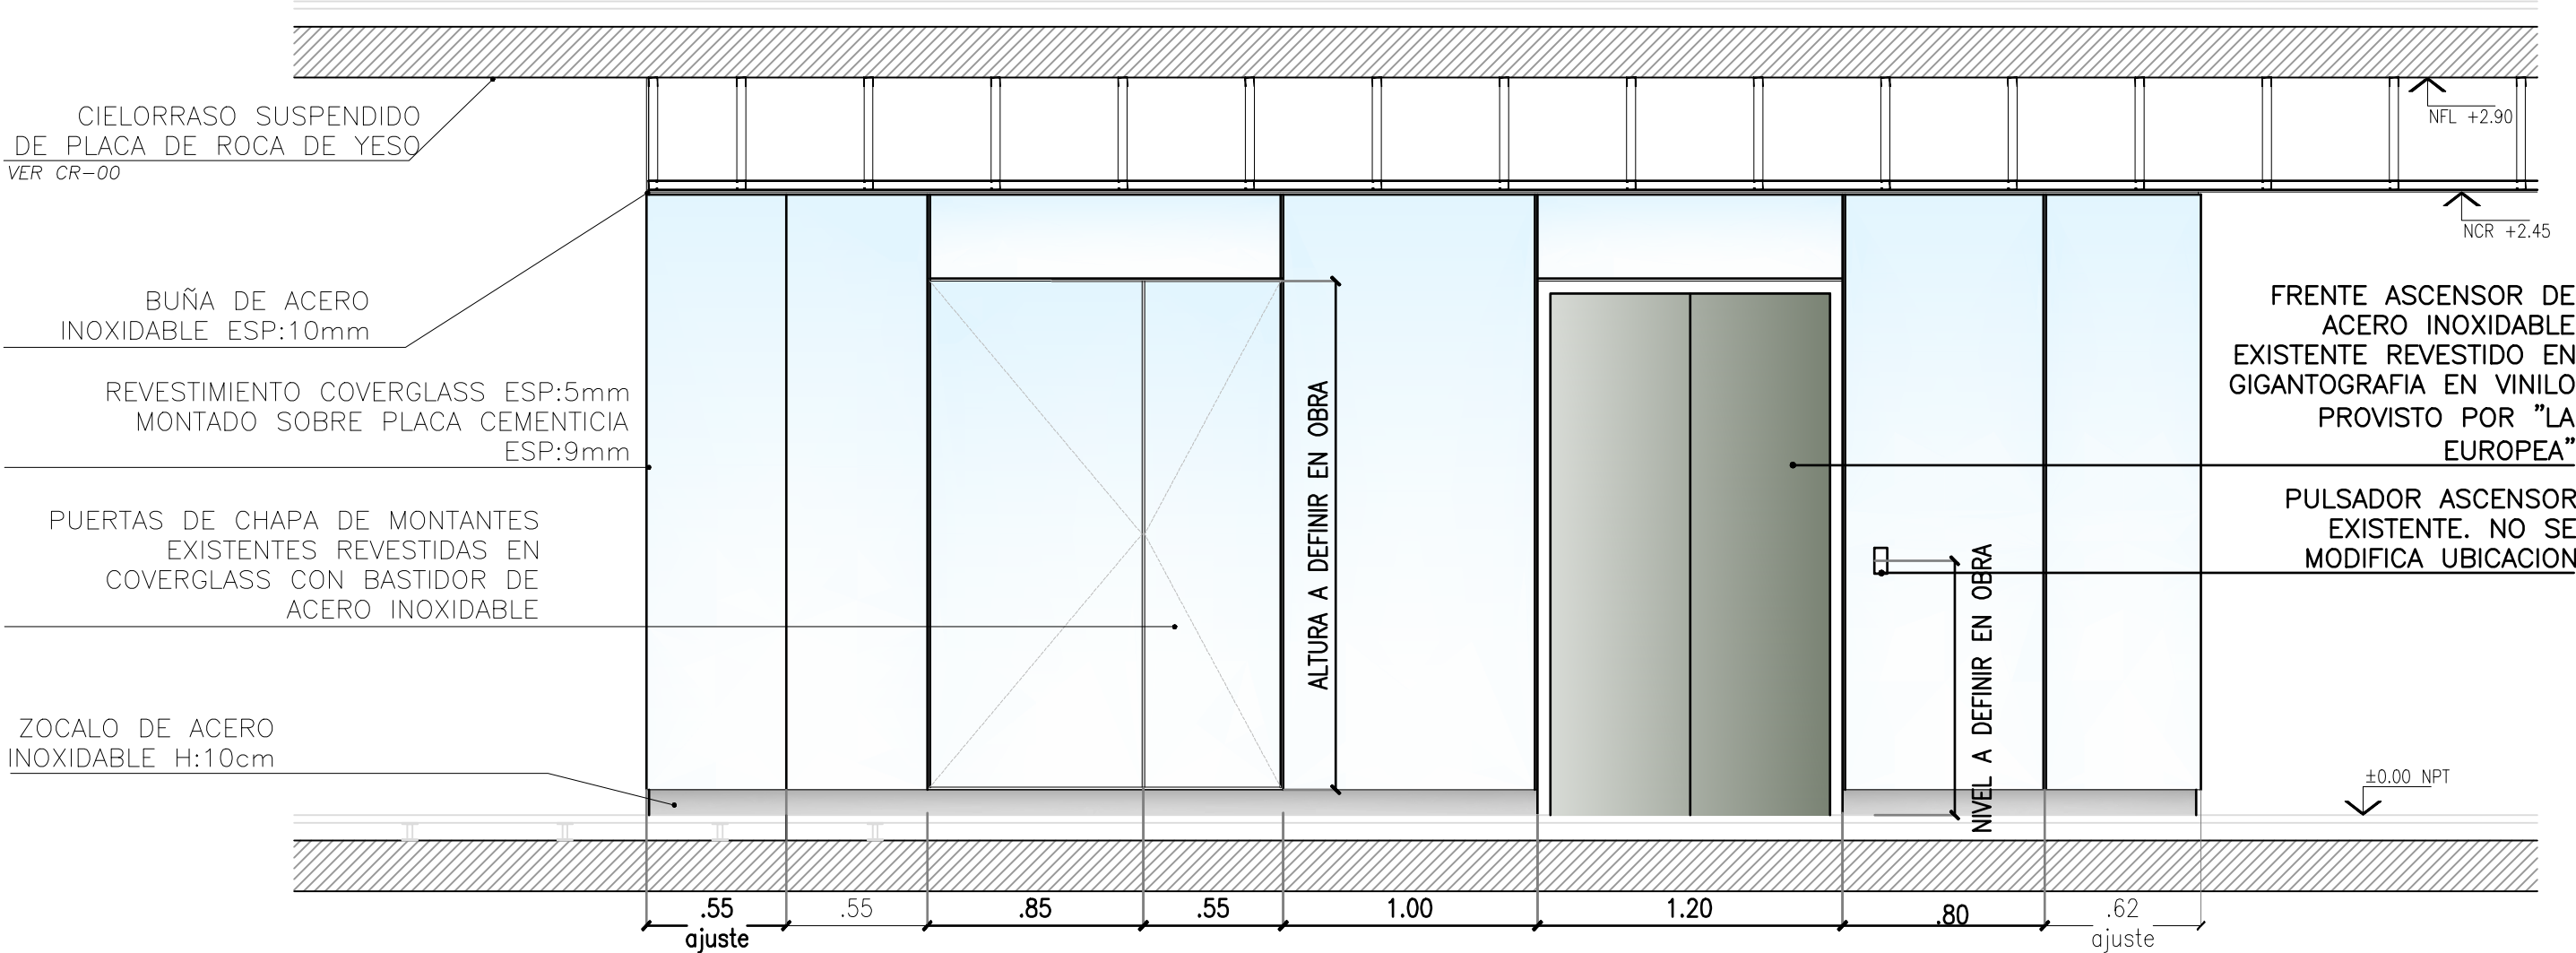


D1

DR-06 VISTA 3


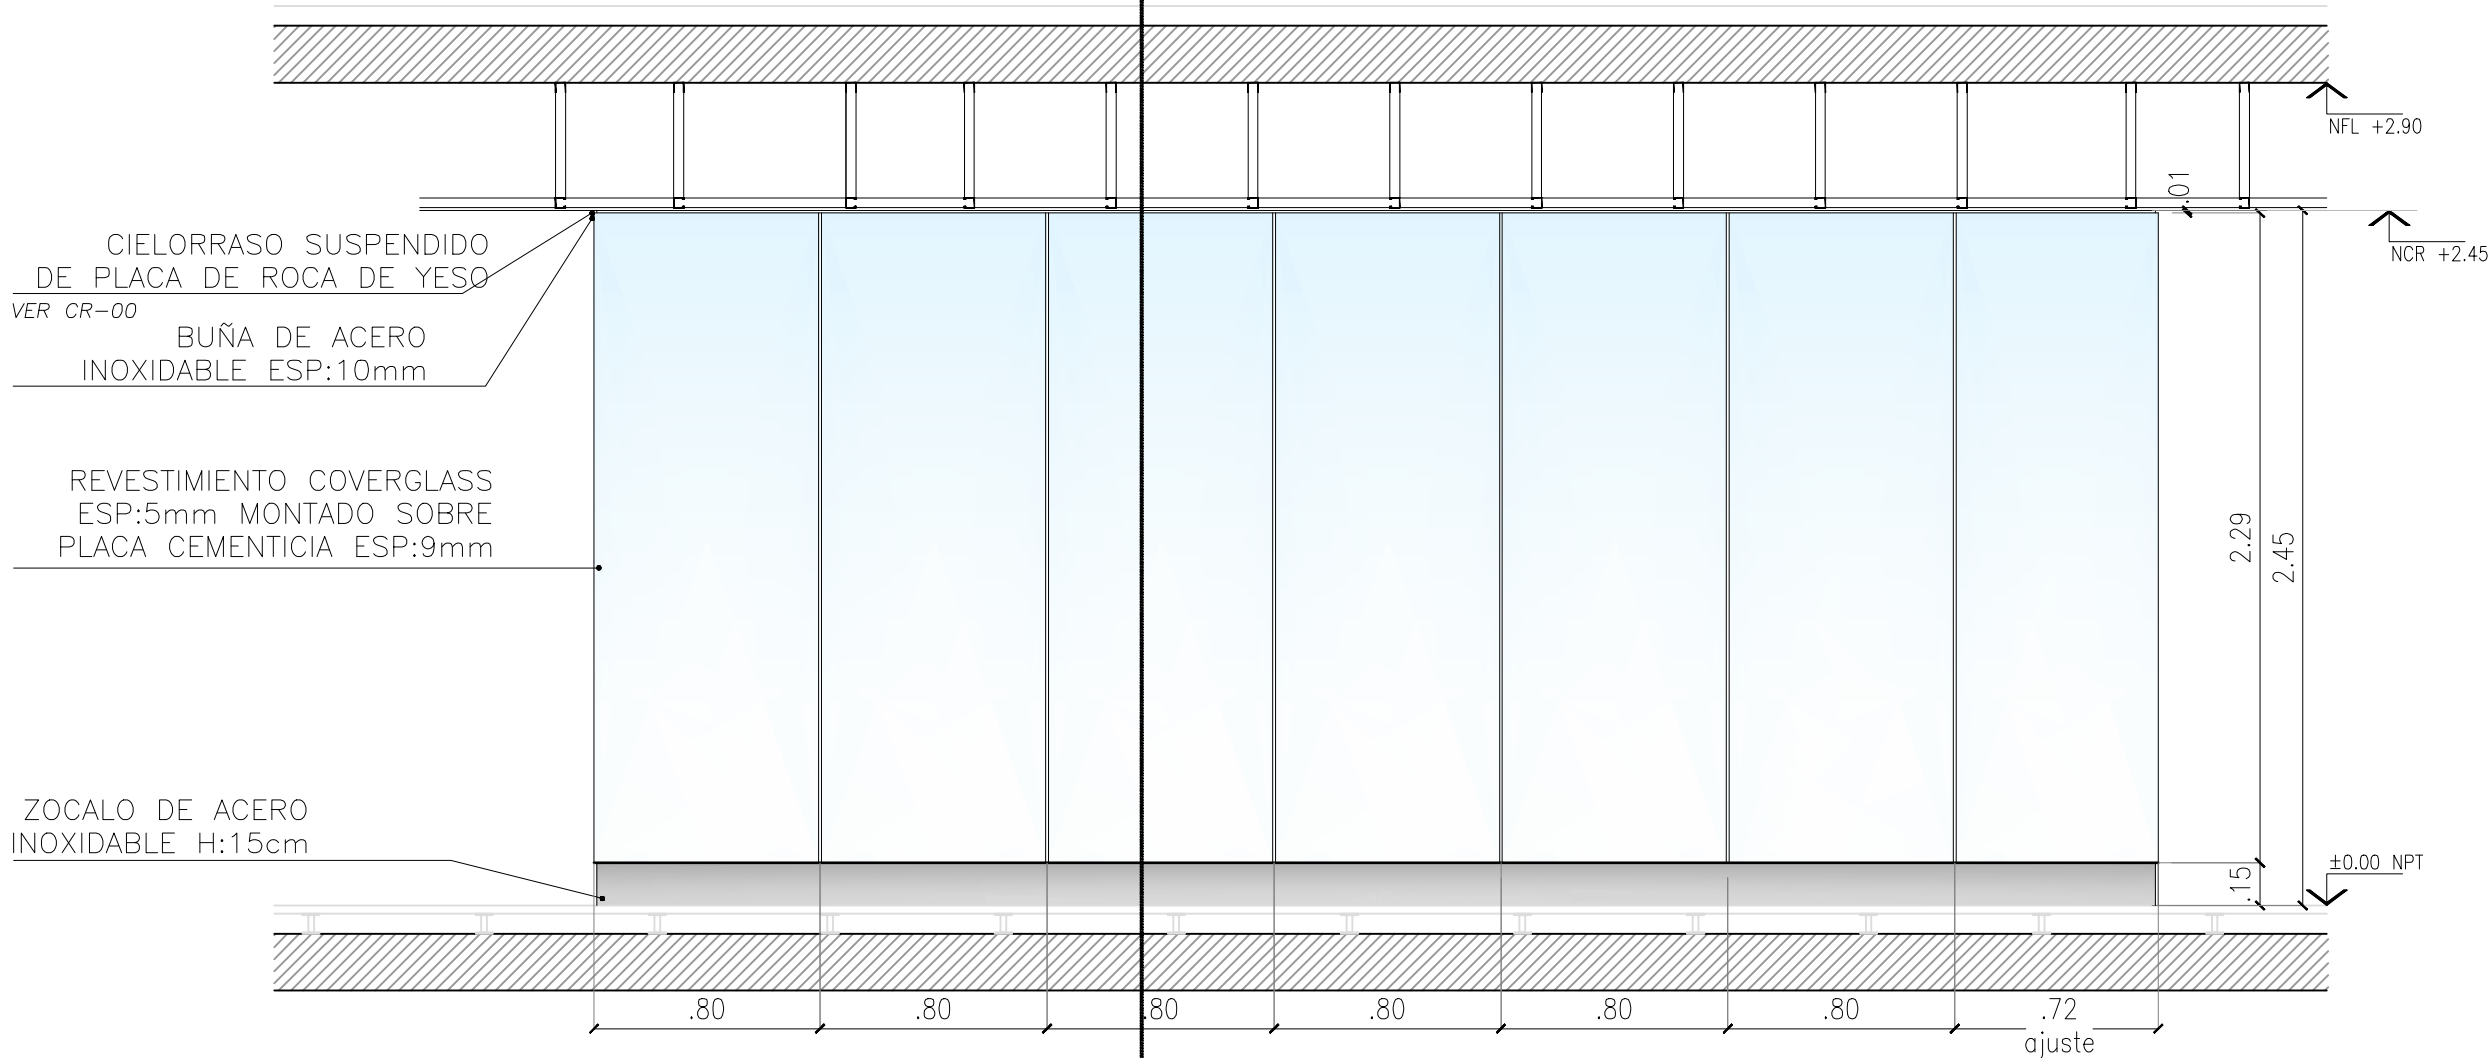


DETALLES

D1 REVESTIMIENTO SOBRE ALBAÑILERÍA EXISTENTE

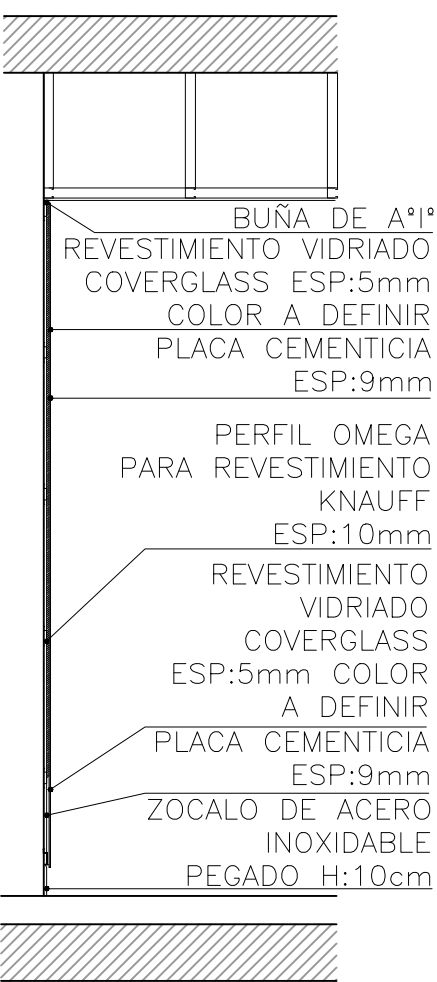

DR-06 PLANTA ESC. 1:50

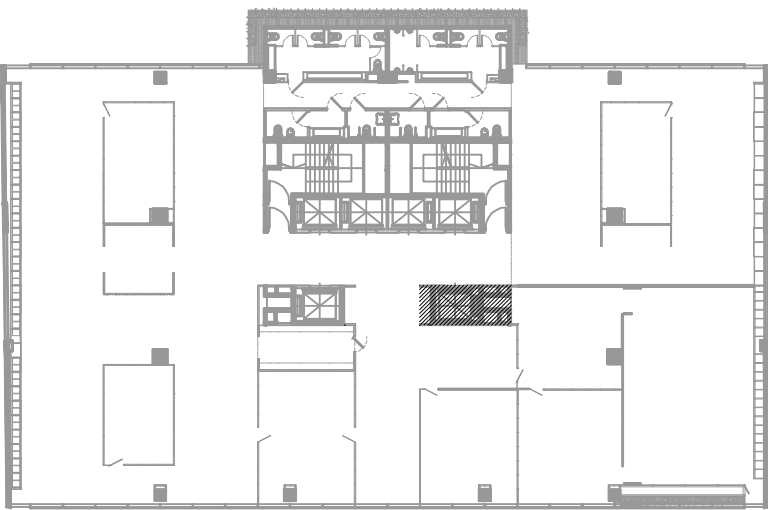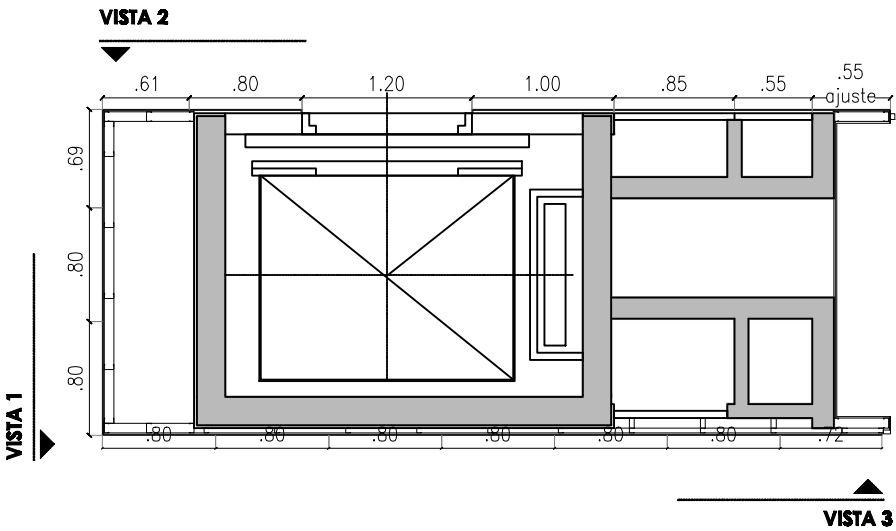

PLANTA DE UBICACIÓN

DR-06							
	3°	4°	5°	6°	7°	8°	9°
	CANT.						



Pondal Malenchini
Architecture & Landplanning

PROYECTO: TORREÓN 300 / SAN ISIDRO
BOCA JÓVEN - BOCA JUNIOR
TEL: +54-11-70017707
www.pondalmalenchini.com

QBE SEGUROS
LA BUENOS AIRES
-AV. DEL LIBERTADOR 6350 - CABA-

Av. Del Libertador 6350
CABA - BUENOS AIRES

OBSERVACIONES

No	Fecha	Revisión

NOTAS

LAS COTAS INDICADAS FUERON CONSIDERADAS TOMANDO COMO PUNTO EL NIVEL DE PROYECTO (NPT) DE PLANTA BAJA. TODAS LAS DIMENSIONES, COTAS Y NIVEL SERÁN VERIFICADAS POR CADA UNO DE LOS PARTICIPANTES DEL EQUIPO DE TRABAJO, CON RESPECTO A LA PLANTA BAJA, LAS COTAS DE PLANTA BAJA SERÁN VERIFICADAS EN ESTE PLANO, CON RESPECTO A LA PLANTA BAJA, LAS COTAS DE PLANTA BAJA SERÁN VERIFICADAS EN ESTE PLANO, CON RESPECTO A LA PLANTA BAJA.

PLANO DE

DETALLE DE REVESTIMIENTOS

Fecha: 28/12/2012
Escala: 1:25
Hojas de: 1:50

DR-6