


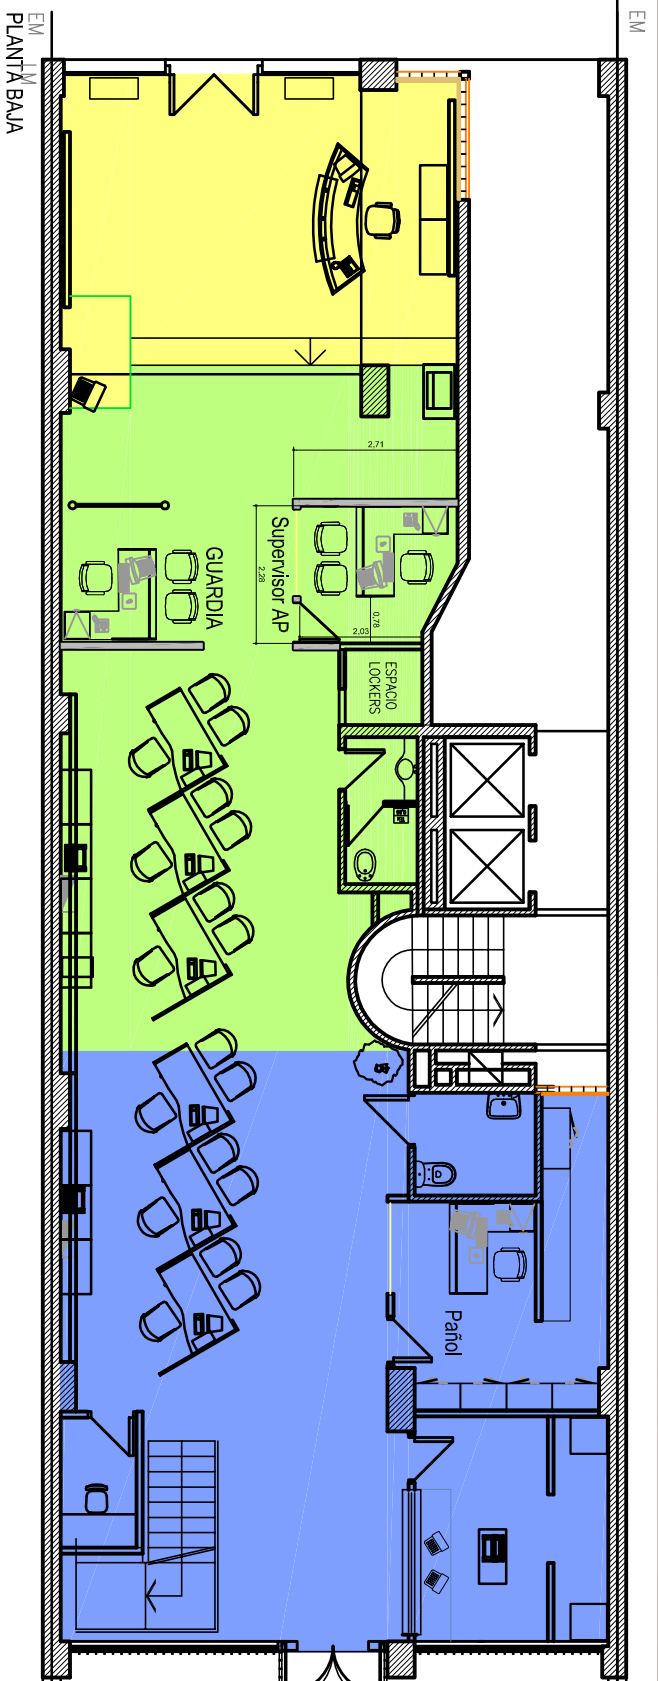

zona 1		zona 2		zona 3	
FS1 19 al 22/11	Reparaciones de Dunlock	Cielorraso nuevo + iluminación provisoria		Desarme de puestos + desmonte de aljofra, piso y carpeta + canalizaciones eléctricas + reparación de contrapiso y realización de nueva carpeta + rearmado de puestos	
S1 23 al 25/11	Enduido de paredes	Enduido de cielorraso		Canalizaciones y cableado de iluminación	
FS2 26 al 28/11	Reparaciones de cielorraso Primera mano de pintura	Desarme de puestos + desmonte de aljofra, piso y carpeta + canalizaciones eléctricas + reparación de contrapiso y realización de nueva carpeta + rearmado de enduido + sellado de enduido + alimentación de agua para dispensers + desmonte de tabiques supervisor		Cielorraso nuevo + iluminación provisoria	
S2 29/11 al 2/12		Enduido de paredes + cierre de pórticos		Enduido de cielorraso + cierre de pórticos	
FS3 3 al 5/12	Desarme de puestos + desmonte de piso y carpeta + canalizaciones eléctricas + reparación de contrapiso y realización de nueva carpeta + rearmado de puestos + lijado y sellado de enduido	Desarme de puestos + colocación de cerámica + rearme de puestos en posición definitiva		Desarme de puestos + colocación de cerámica + rearme de puestos en posición definitiva	
S3 6 al 9/12		Enduido en tabiques + realización tabiques supervisor		Enduido en tabiques	
FS4 10 al 12/12	Desarme de puestos + colocación de cerámica + rearme de puestos en posición definitiva	Instalación de pórtico + colocación de artefactos de iluminación + lijado y sellado de tabiques y cielorraso		Instalación de pórtico + colocación de artefactos de iluminación + lijado y sellado de tabiques y cielorraso	
S4 13 al 16/12	Colocación de zócalos + colocación de artefactos de iluminación	Colocación de zócalos + colocación de frente de oficina de supervisor y guarda		Colocación de zócalos	
FS5 17 al 19/12	Pintura final + colocación de marquesina	Pintura final		Pintura final	
S5 20 al 23/12	Detalles finales + colocación de artefactos de iluminación	Detalles finales		Detalles finales	

SUCURSAL CORDOBA
Propuesta refreshing Planta baja
Av. Colòn 579
Córdoba

DATE:
04/11/10
DRAWN BY:
CFB
SCALE:
1:125
PAGE:

NEXTEL COMMUNICATIONS ARGENTINA S.A.
11 de Septiembre 2173 1°
C1428AIG Buenos Aires - Argentina
Tel: (54-11) 5359-9644
Fax: (54-11) 4787-9432
infraestructura@nextel.com.ar

NEXTEL