




FS4 - 10/12

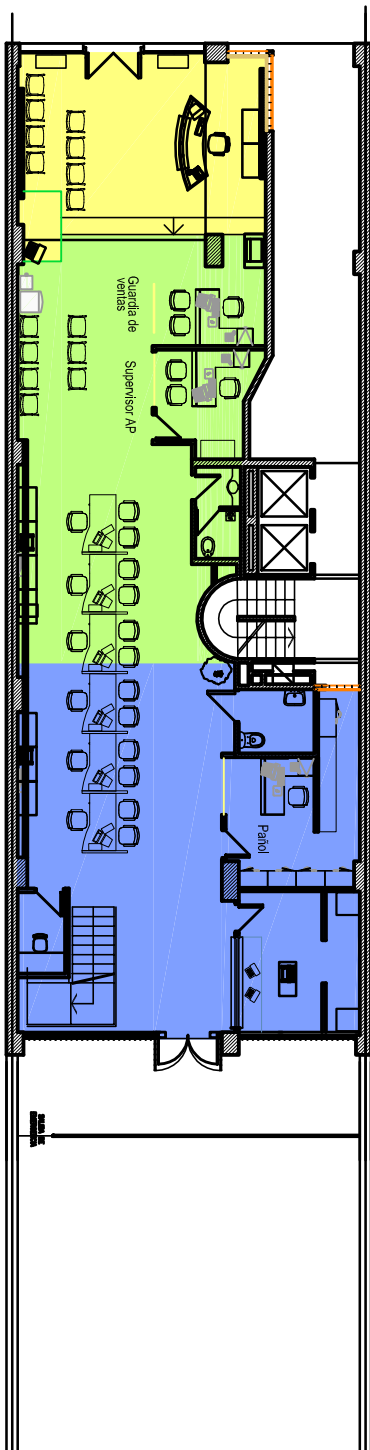

S3 - 6/12

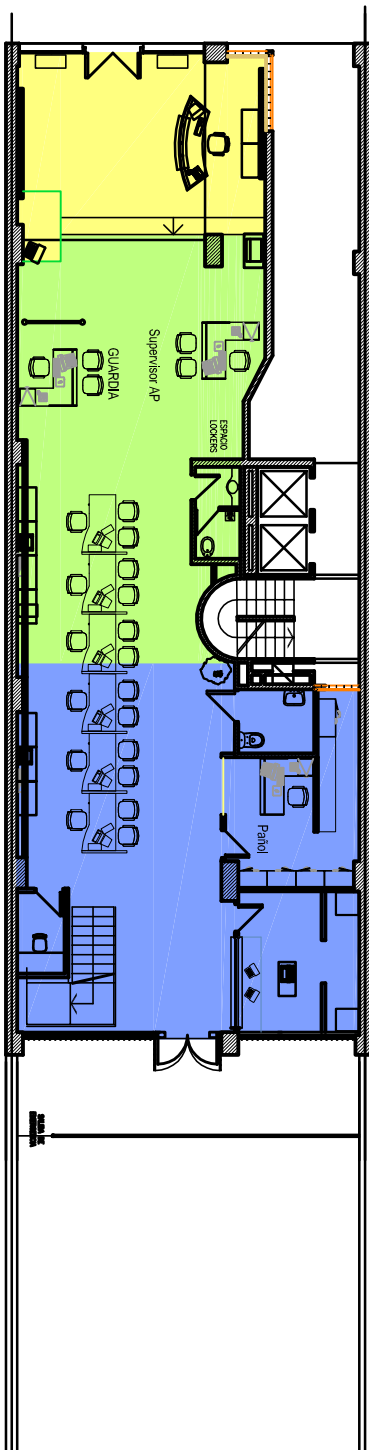

S2 - 29/11

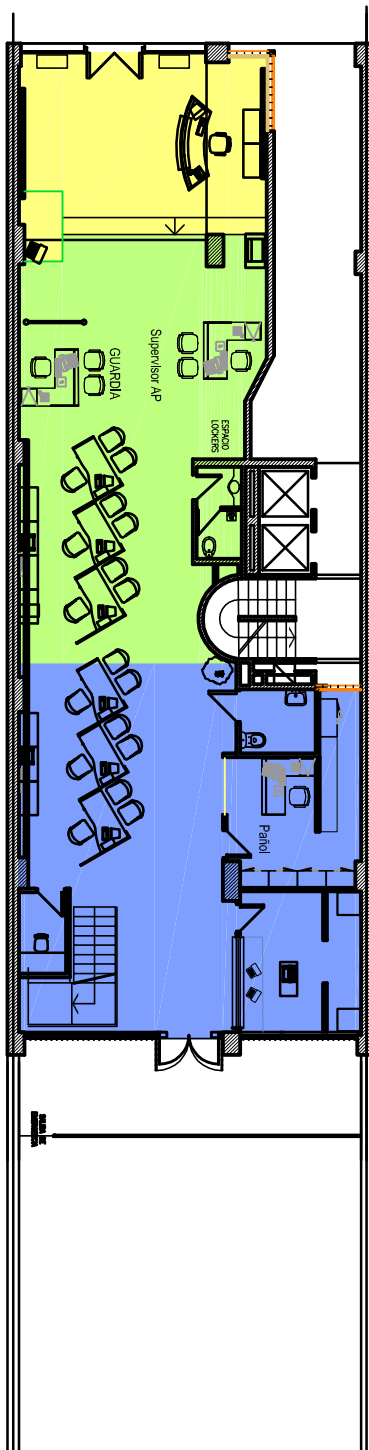

SUCURSAL CORDOBA
Propuesta refreshing Planta baja
Av. Colón 579
Córdoba

DATE:
04/11/10
DRAWN BY:
CFB
SCALE:
1:200
PAGE:

NEXTEL COMMUNICATIONS ARGENTINA S.A.
11 de Septiembre 2173 1°
C1428AIG Buenos Aires - Argentina
Tel: (54-11) 5359-9644
Fax: (54-11) 4787-9432
infraestructura@nextel.com.ar

NEXTEL