


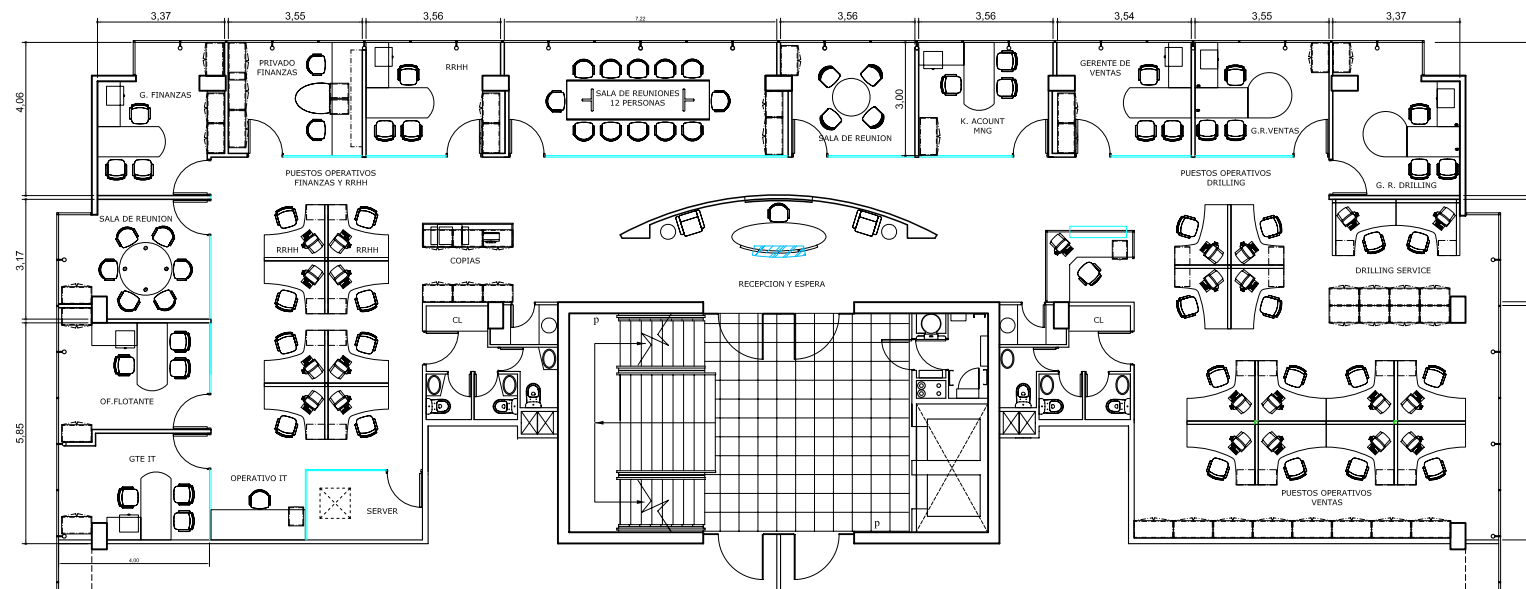

UBICACION: CDAD EMPRESARIAL

PLANO: PLANTA LAYOUT
 ESCALA: 1:100
 FECHA: OCTUBRE 2007
 PROYECTISTA M.P.
 ARCHIVO: BYL-MG-P5-V07
 XREF:
 NOTAS:

El proyecto y el diseño indicados en este plano son propiedad intelectual de Contract Rent S.A. Esta prohibido su utilizacion total o parcial sin la expresa autorizacion escrita de la empresa.

contract
 CONTRACT CHILE
 Darío Urzua 1955,
 Providencia, Santiago, Chile
 Telf. :206 44 71 Fax:2049188
 www.contract.cl