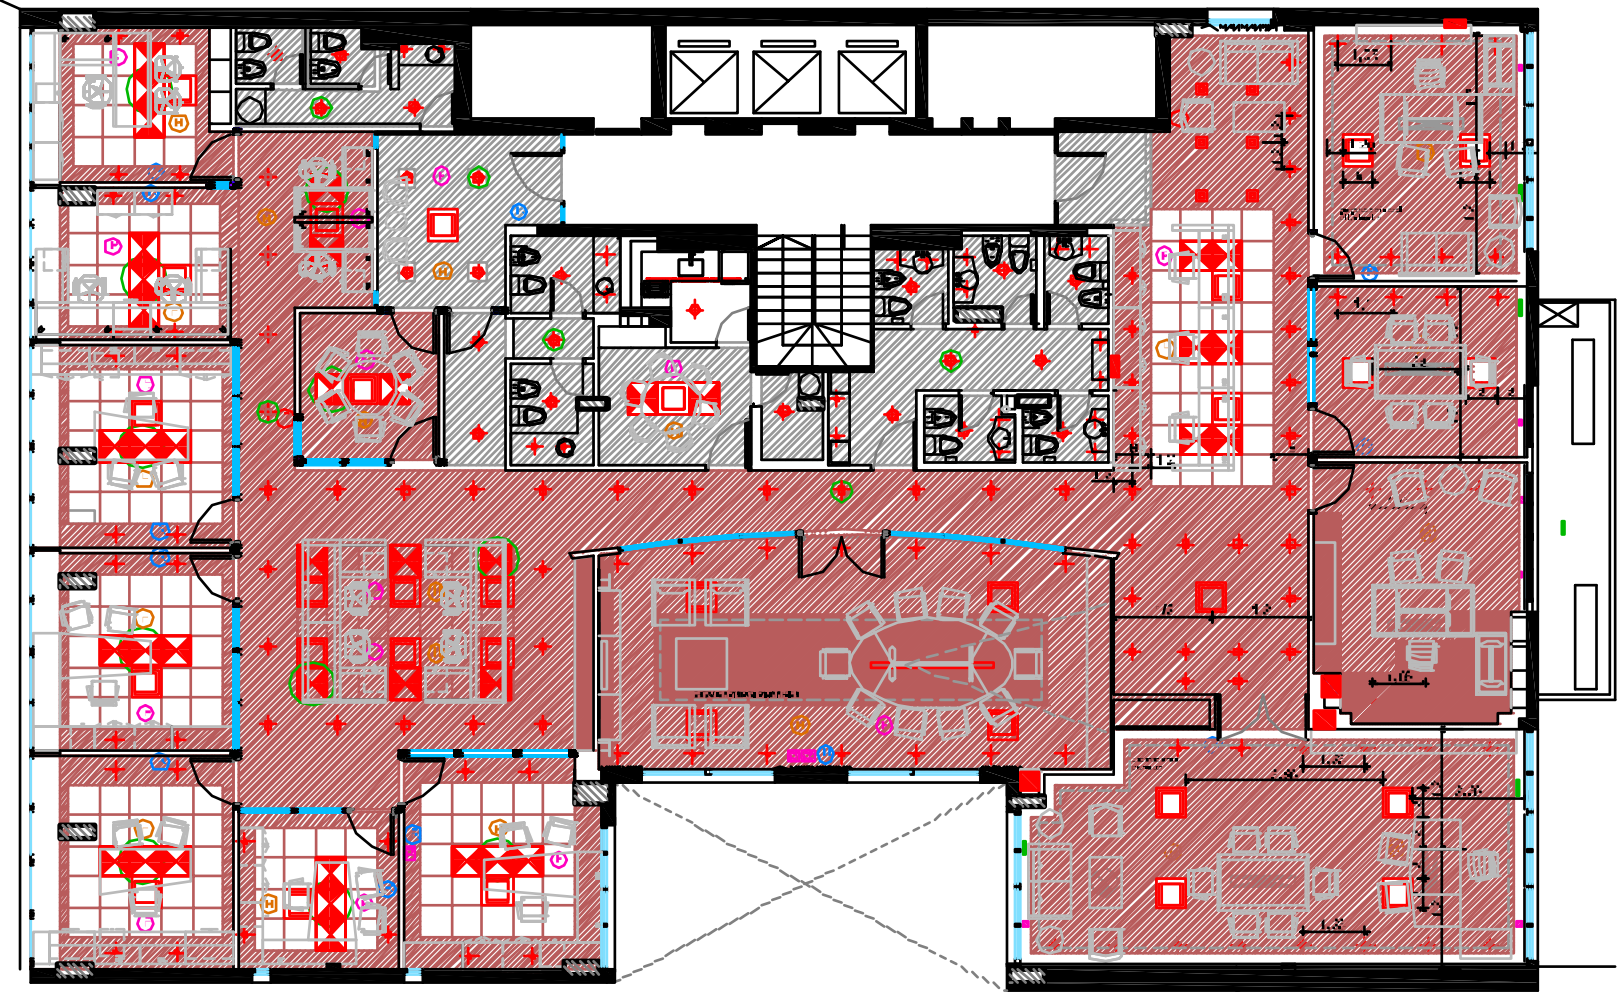

UBICACION: LA RIOJA 147 8° PISO

PLANO:	DEBAJO
ESCALA:	1:75
FECHA:	11 DE JUNIO DE 2008
PROYECTISTA	GC-SD
ARCHIVO:	305_038_07-07_CLV08.dwg
XREF:	305_RBR_07-07_00_V08.dwg
NOTAS:	VERSION 7
TODAS LAS MEDIDAS SE VERIFICARAN EN OBRA	

contract