


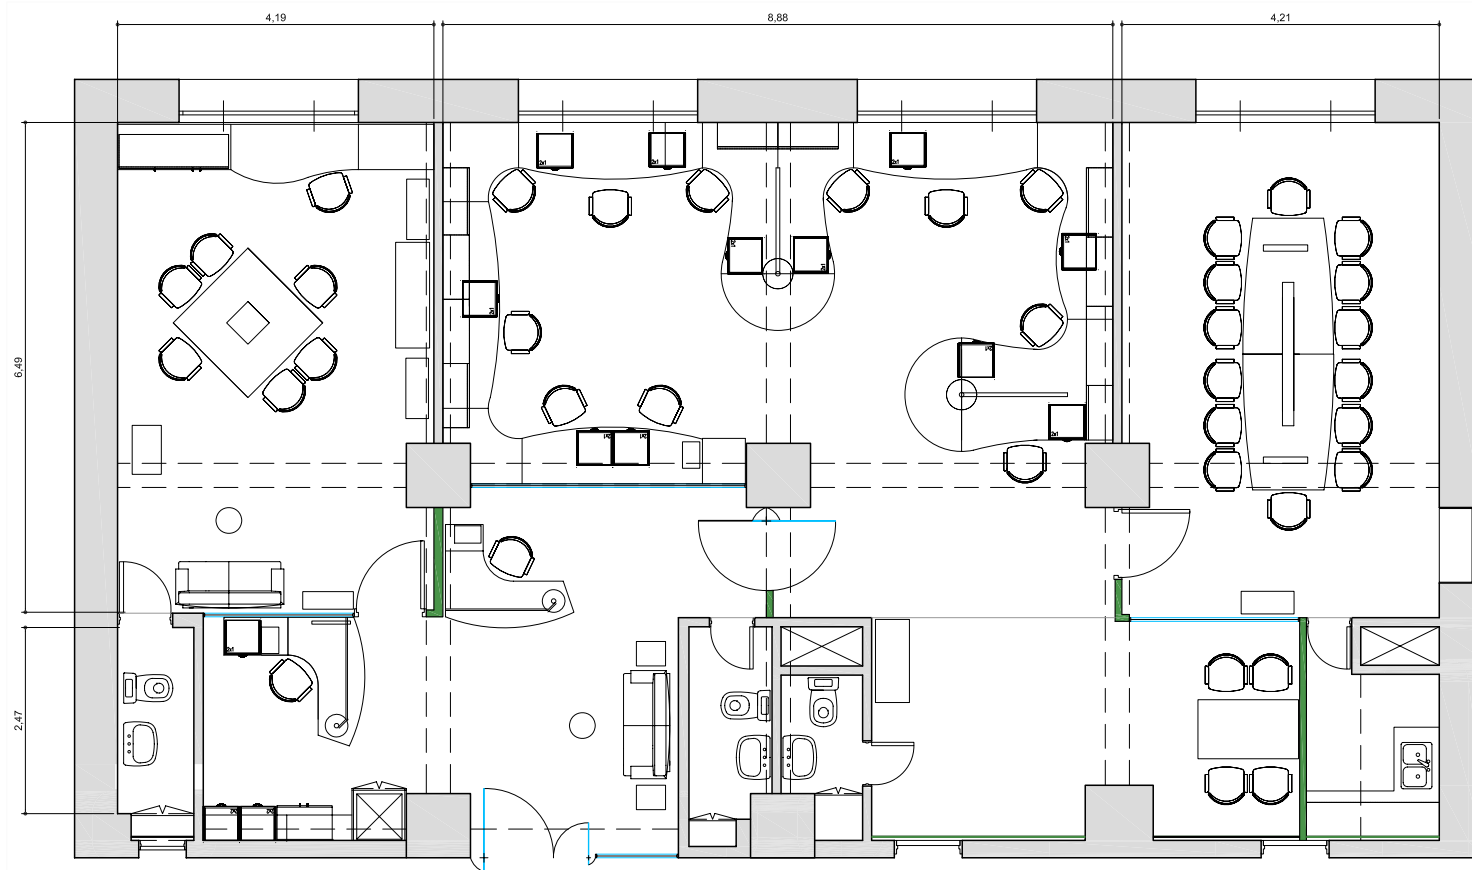

UBICACION: HUERFANOS 1117, SANTIAGO

PLANO: PLANTA DE EQUIPAMIENTO
 ESCALA: 1:50
 FECHA: FEBRERO 2008
 PROYECTISTA M.P.
 ARCHIVO: BCN-EQ-V01.dwg
 XREF:
 NOTAS:

El proyecto y el diseño indicados en este plano son propiedad intelectual de Contract Rent S.A. Esta prohibido su utilizacion total o parcial sin la expresa autorizacion escrita de la empresa.

contract

CONTRACT CHILE
 Dario Urzua 1955.
 Providencia. Santiago. Chile
 Tel.: 205 44 71 Fax: 2049188
 www.contract.cl