


U R R U T I A
ABOGADOS ASOCIADOS
LTDA.

UBICACION:

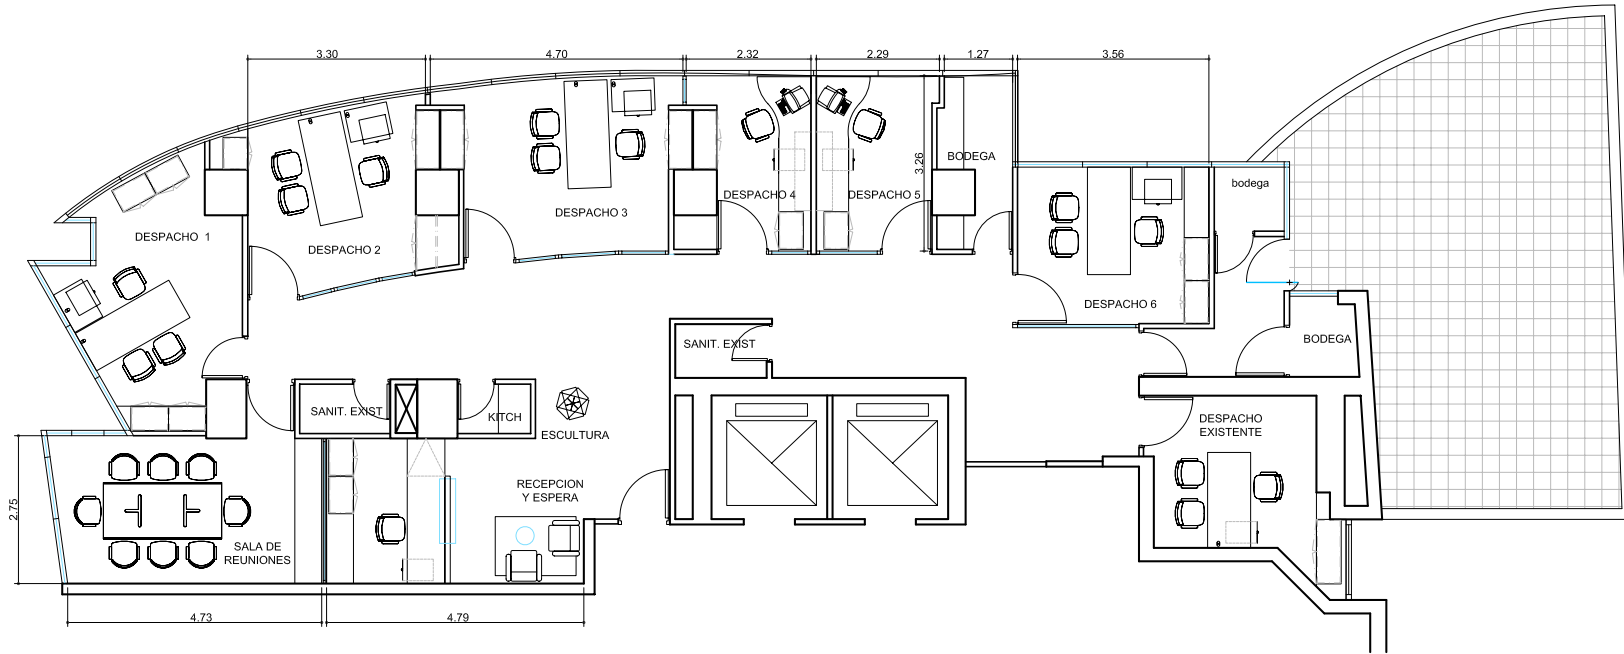

PLANO: PLANTA ARQUITECTURA
ESCALA: 1:75
FECHA: MARZO 2008
PROYECTISTA M.P.
ARCHIVO: AU-ARQ-V01.dwg
XREF:
NOTAS:

El proyecto y el diseño indicados en este plano son propiedad intelectual de Contract Rent S.A. Esta prohibido su utilizacion total o parcial sin la expresa autorizacion escrita de la empresa.

contract

CONTRACT CHILE
Dario Urzua 1955.
Providencia, Santiago, Chile
Tel.: 205 44 71 Fax: 2049188
www.contract.cl