


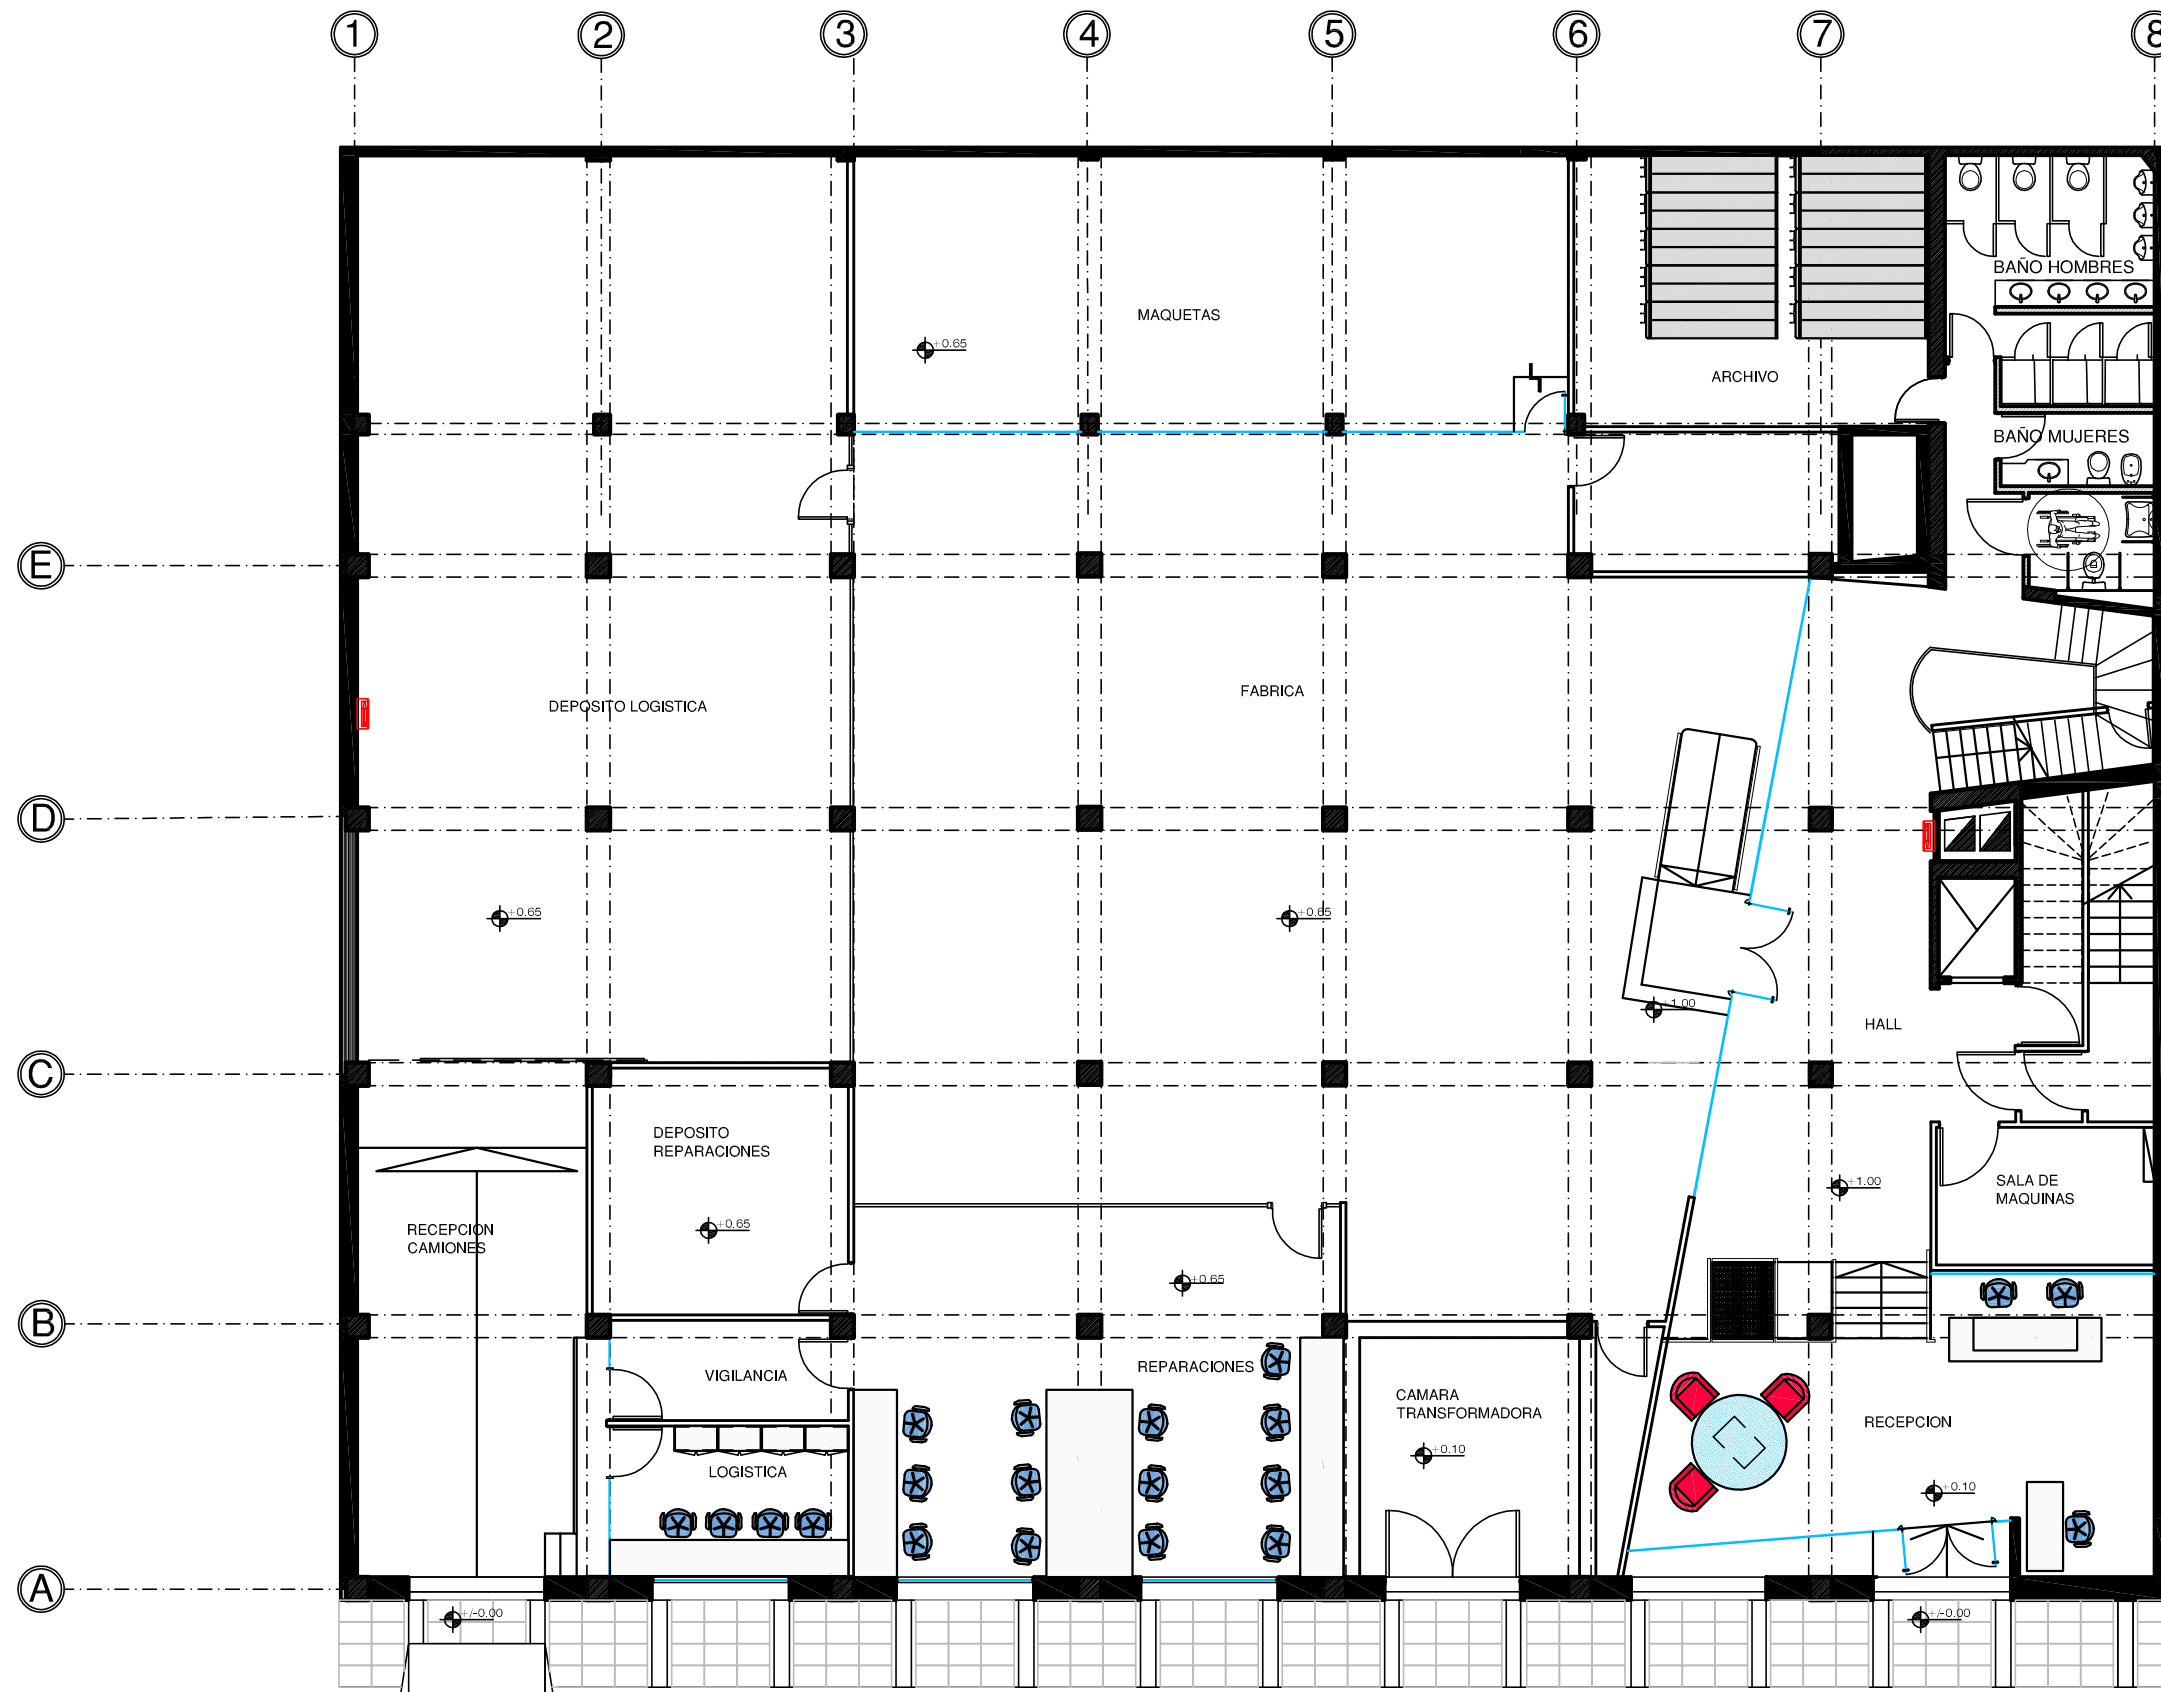

PLANO:	LAY OUT DE ARQUITECTURA
ESCALA:	1:100
FECHA:	21-07-08
PROYECTISTA	MXD
ARCHIVO:	NEC_MEN_EQ_PPB-01_V02
XREF:	NEC_MEN_BA_PPB-01_V01
NOTAS:	APTO COTIZACION
	TODAS LAS MEDIDAS SERAN VERIFICADAS EN OBRA

El proyecto y el diseño indicados en este plano son propiedad intelectual de Contract Rent S.A. Esta prohibido su utilizacion total o parcial sin la expresa autorizacion escrita de la empresa.

contract

CONTRACT ARGENTINA
Tucuman 117 7° Piso (C1049AAC)
Buenos Aires, Argentina
Tel./ Fax : 54 (11) 4516-0722
info@contract.com.ar
www.contract.com.ar