


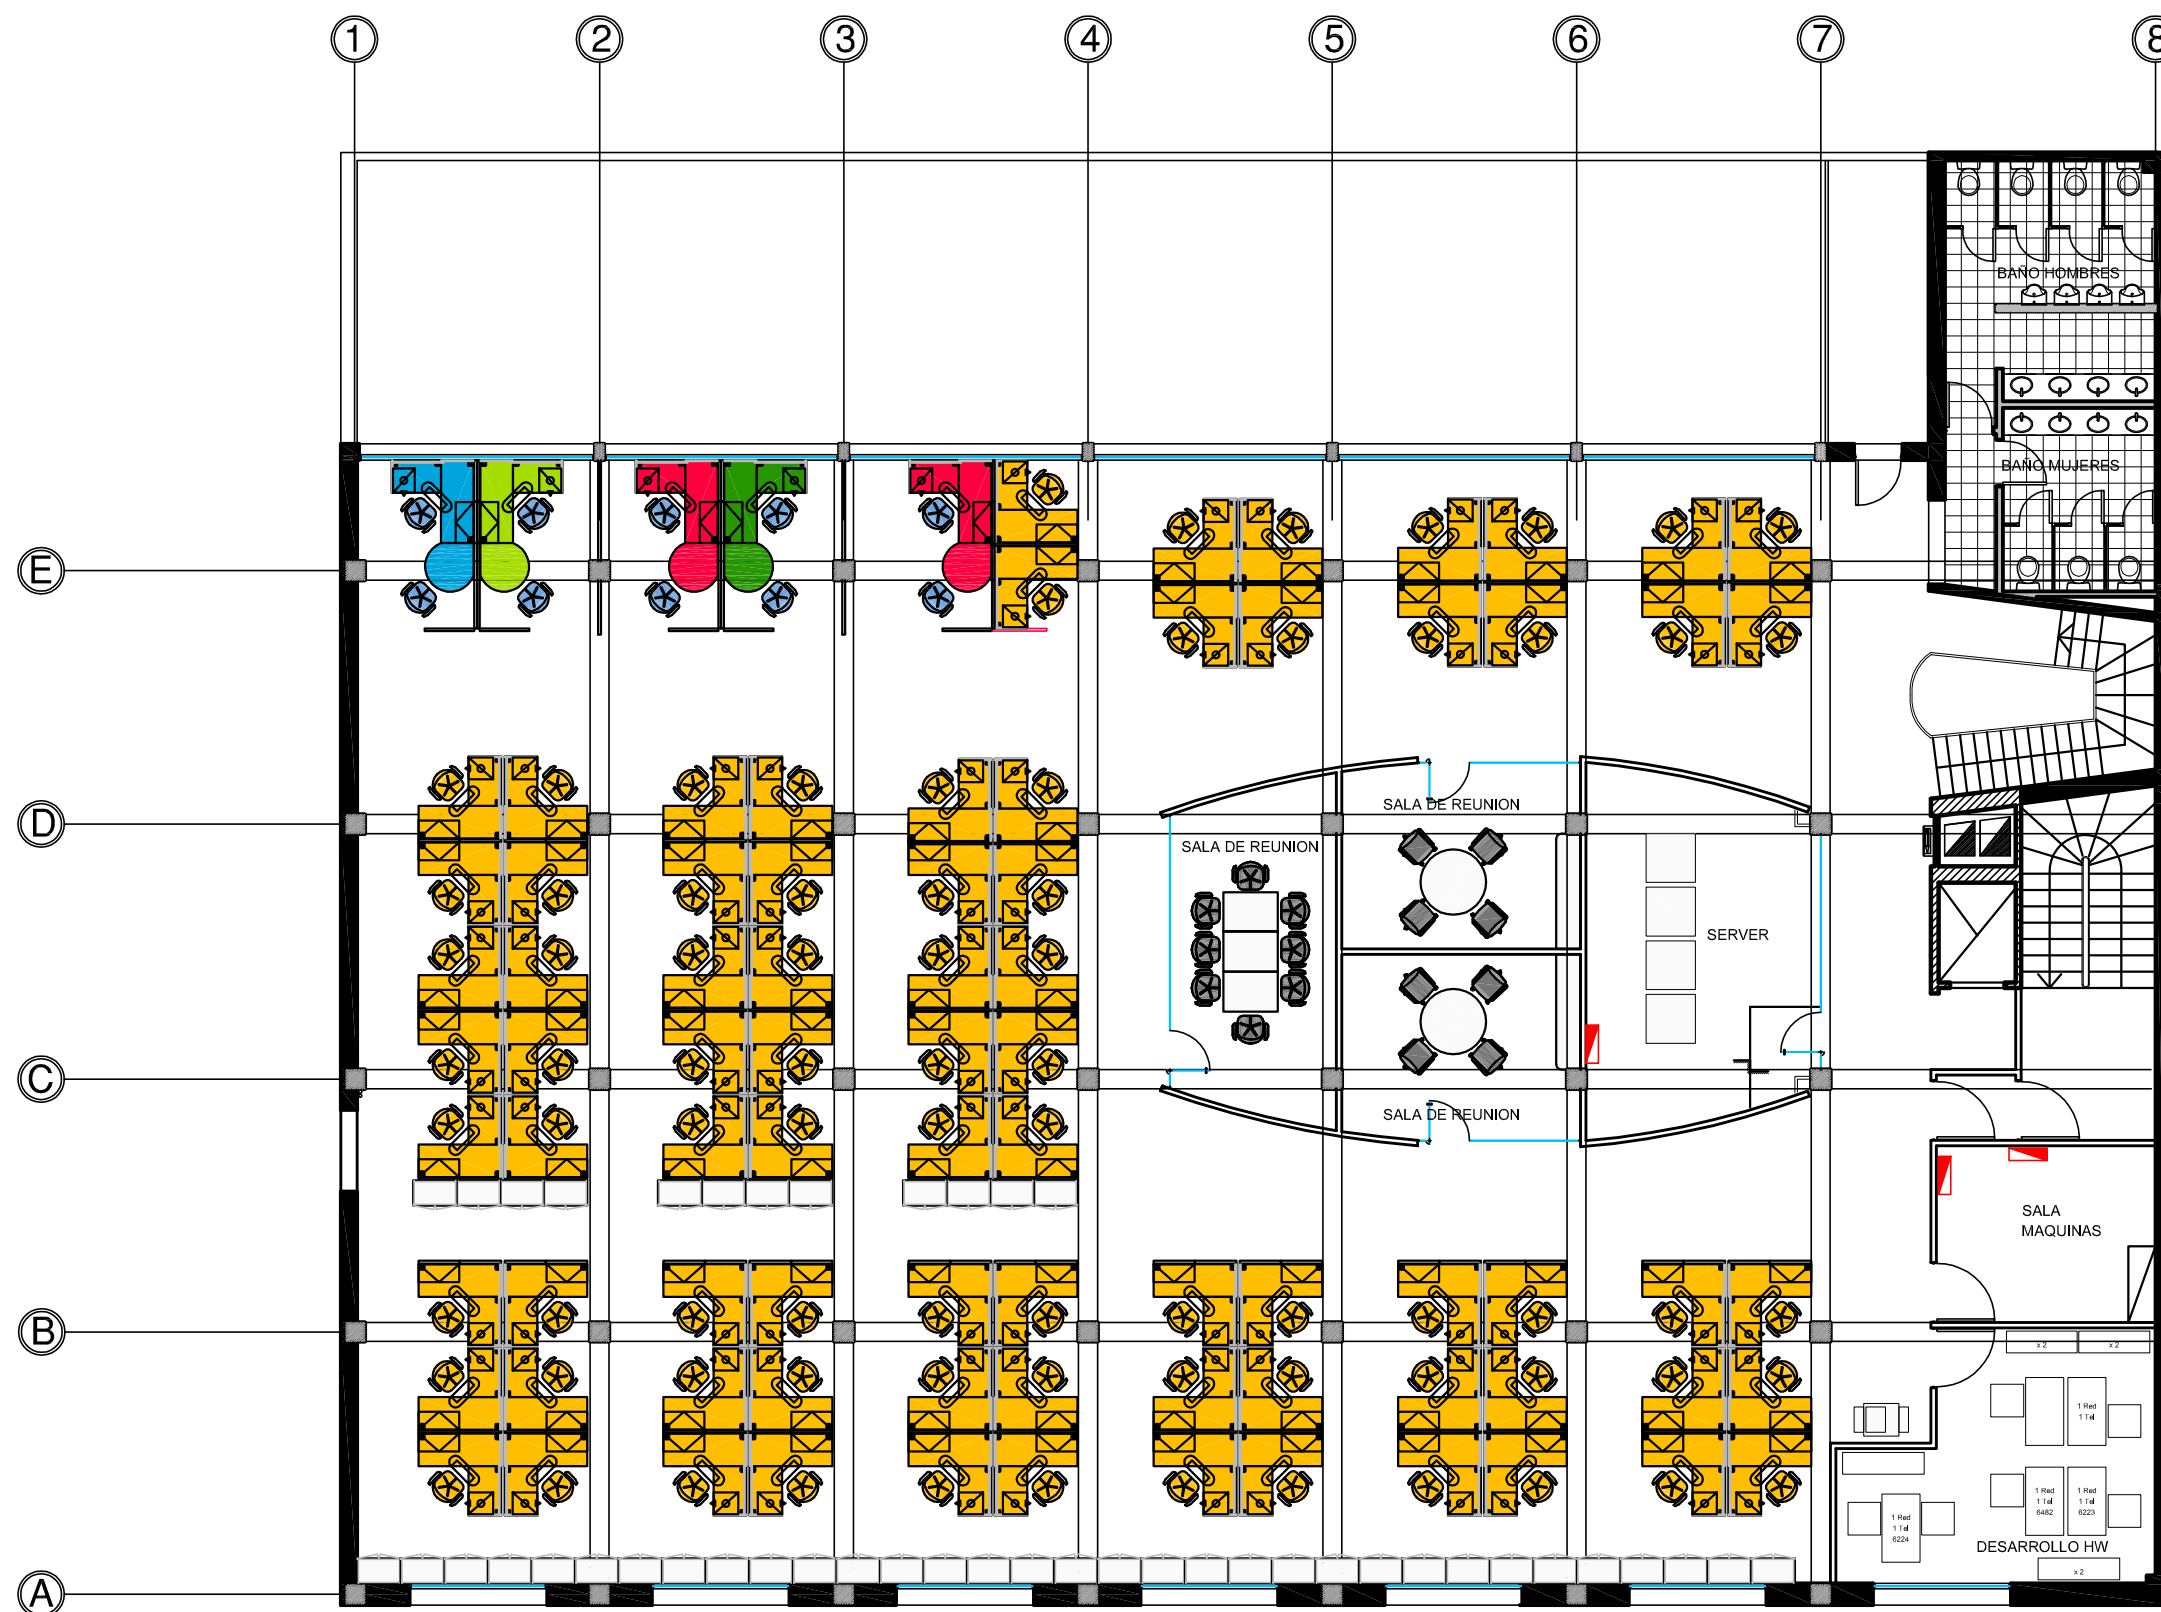

PLANO:	LAY OUT DE ARQUITECTURA
ESCALA:	1:100
FECHA:	21-07-08
PROYECTISTA	MXD
ARCHIVO:	NEC_MEN_EQ_P01-01_V01
XREF:	NEC_MEN_BA_P01-01_V01
NOTAS: APTO COTIZACION	
TODAS LAS MEDIDAS SERAN VERIFICADAS EN OBRA	

El proyecto y el diseño Indicados en este plano son propiedad intelectual de Contract Rent S.A. Esta prohibido su utilizacion total o parcial sin la expresa autorizacion escrita de la empresa.