


CARTEL CORPORATIVO TRANSILUMINADO

NEXTEL

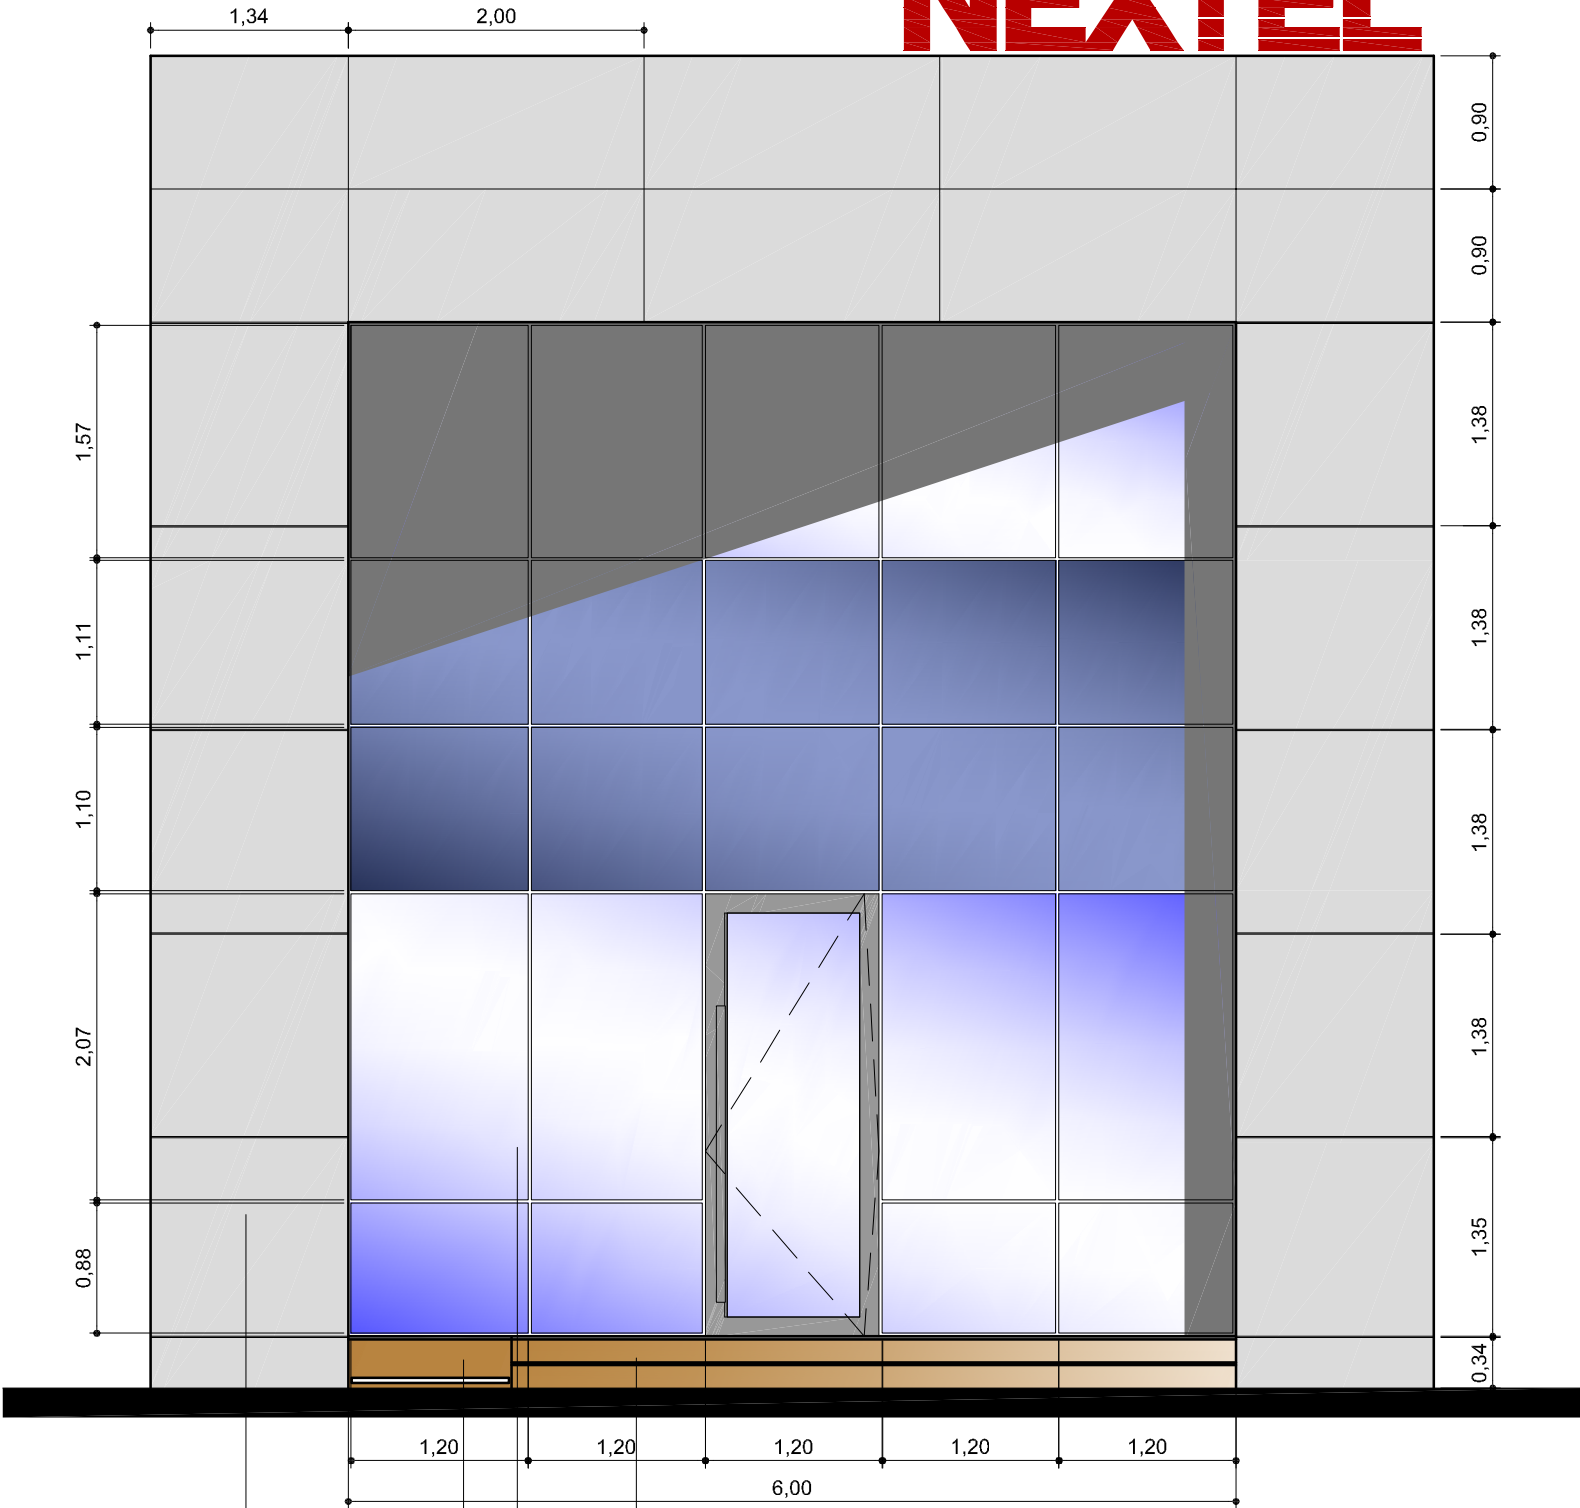

REVESTIMIENTO DE ALUCOBOND

PLATAFORMA DE ELEVACION PARA DISCAPACITADOS

FRENTE DE VIDRIO INTEGRAL SEGUN ESPECIFICACIONES

SOLADO EXTERIOR PORCELLANATO SIMIL TRAVERTINO

NEXTEL
Mucho más que un celular

UBICACION: Av. CABILDO 451 – BELGRANO

PLANO:	FACHADA
ESCALA:	1: 50
FECHA:	13-06-08
PROYECTISTA	AM
ARCHIVO:	NEX_BEL_FAC_P00-01_V04
XREF:	
NOTAS:	TODAS LAS MEDIDAS SE VERIFICARAN EN OBRA

El proyecto y el diseño indicados en este plano son propiedad intelectual de Contract Rent S.A. Esta prohibido su utilizacion total o parcial sin la expresa autorizacion escrita de la empresa.

contract

CONTRACT ARGENTINA
Tucuman 117 7º Piso (C1049AAC)
Buenos Aires . Argentina
Tel. / Fax : 54 (11) 4516-0722
info@contract.com.ar
www.contract.com.ar