
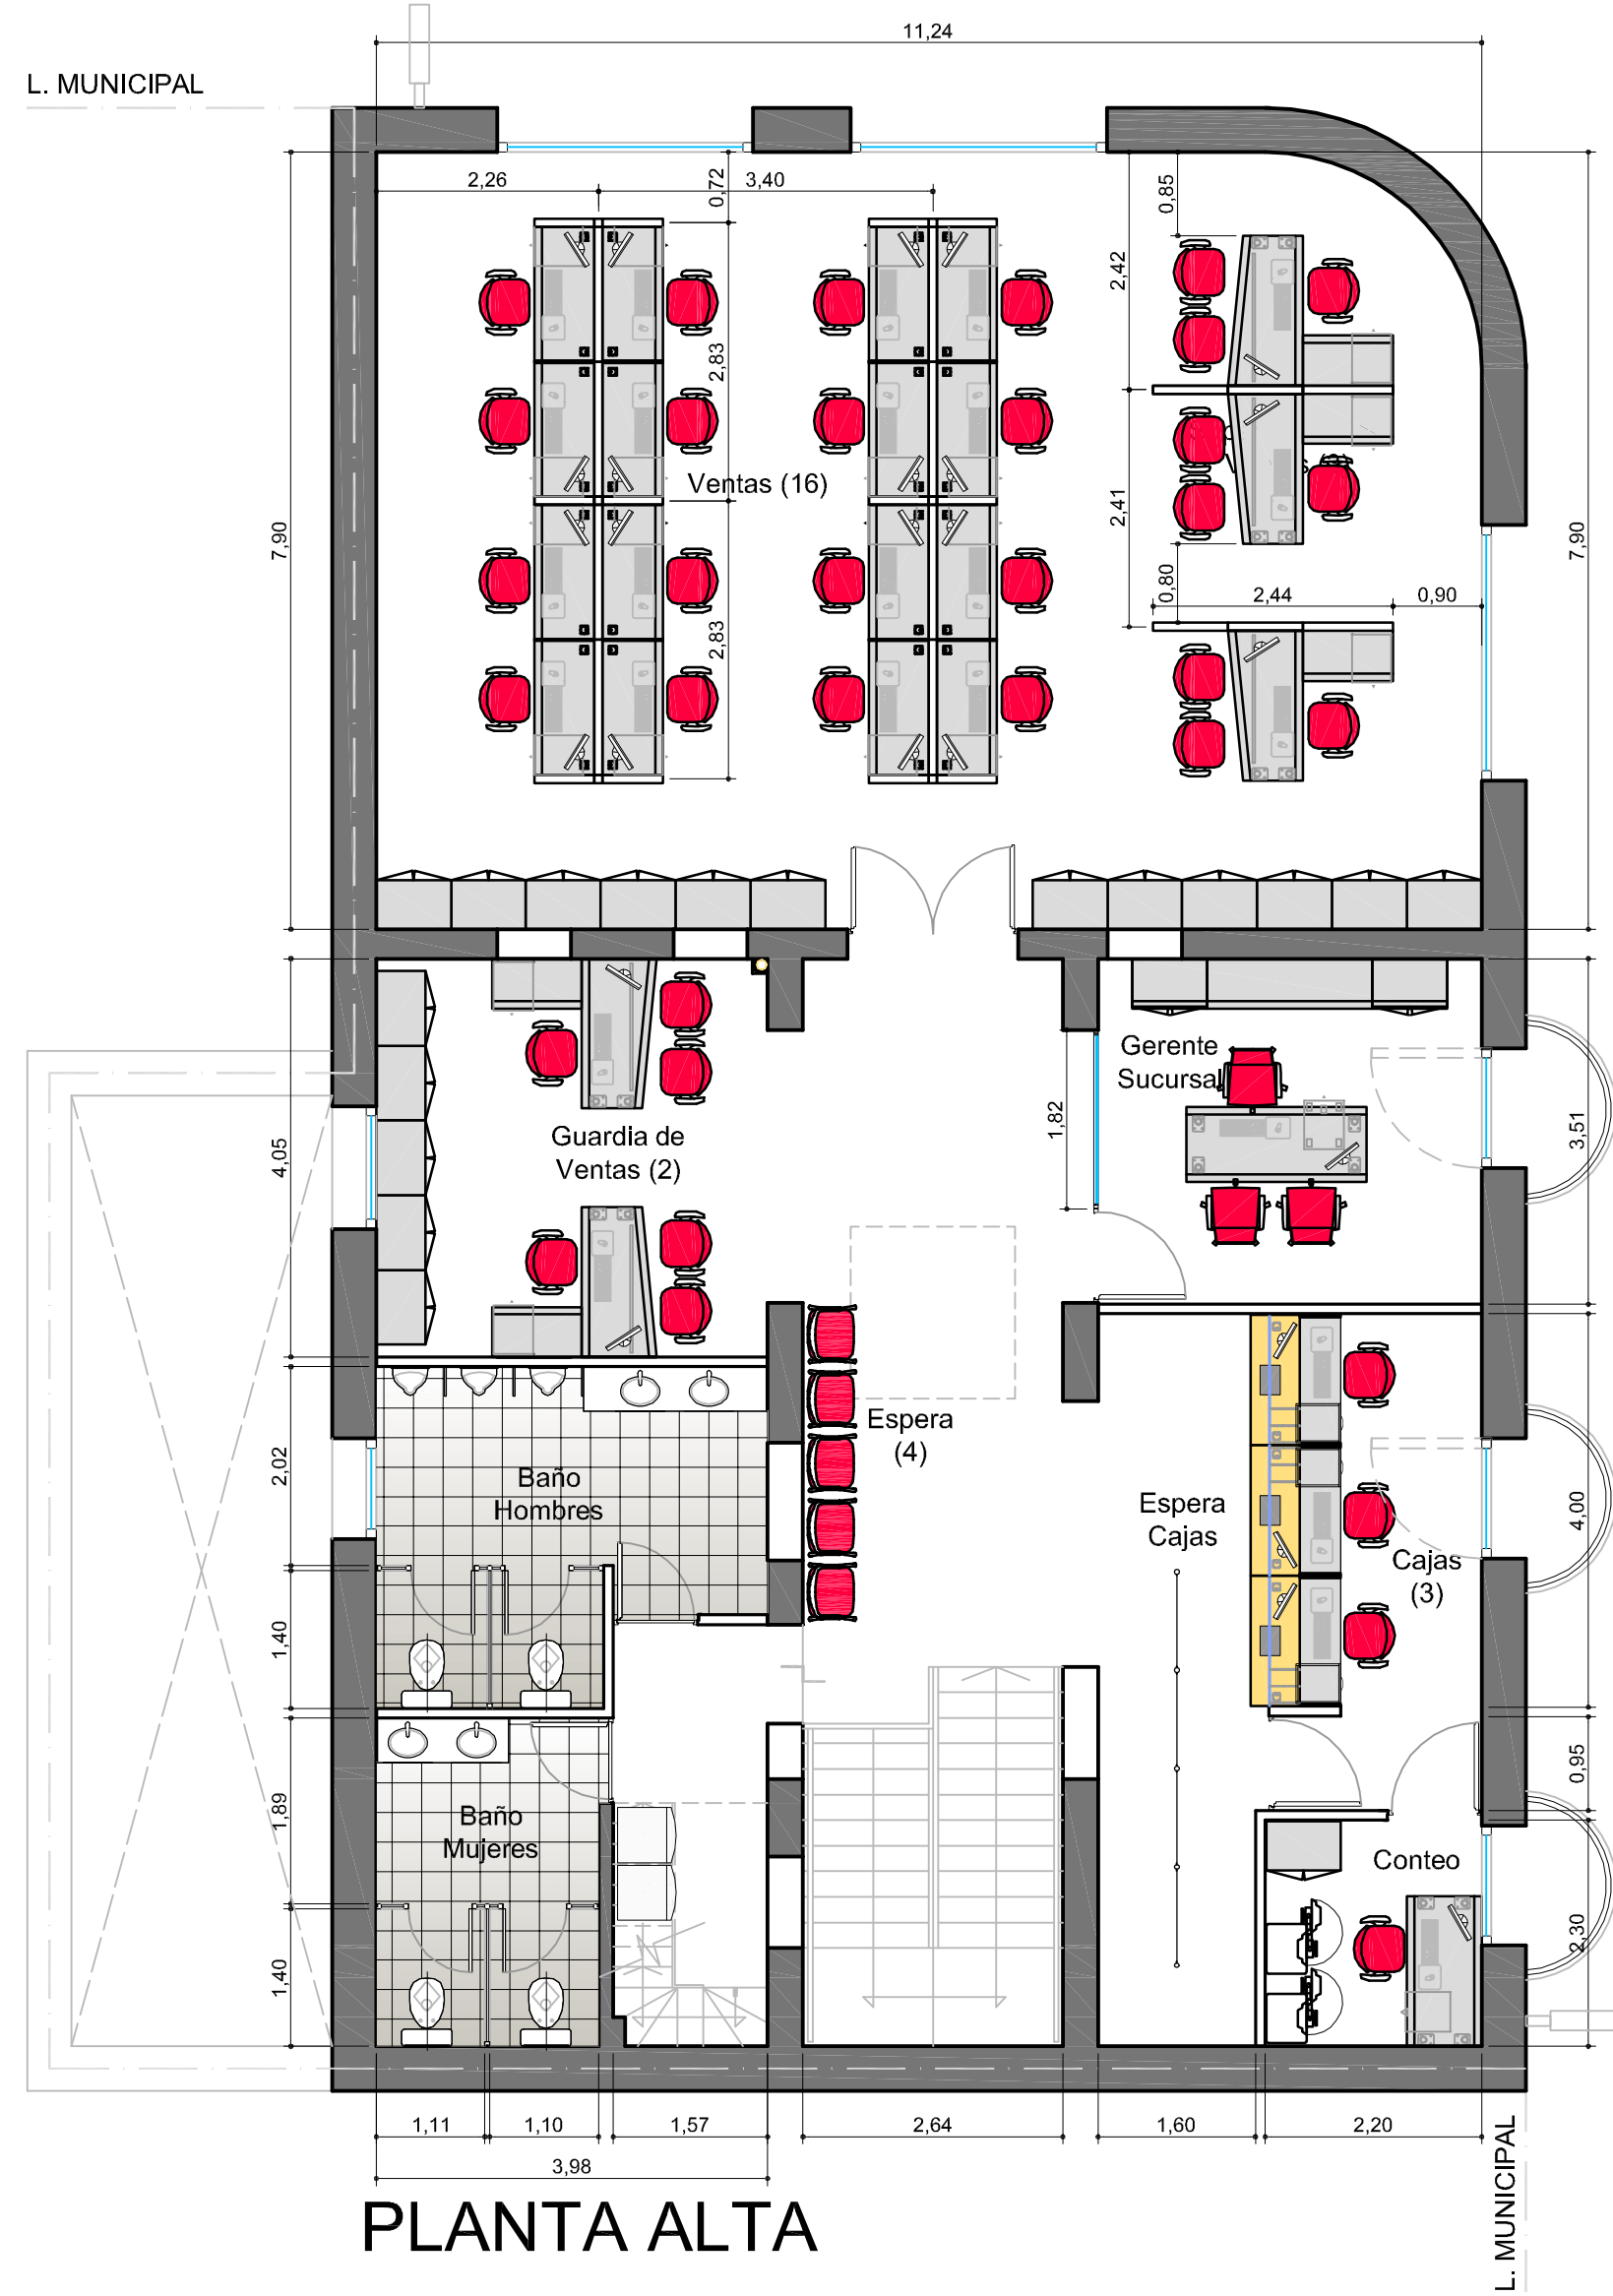


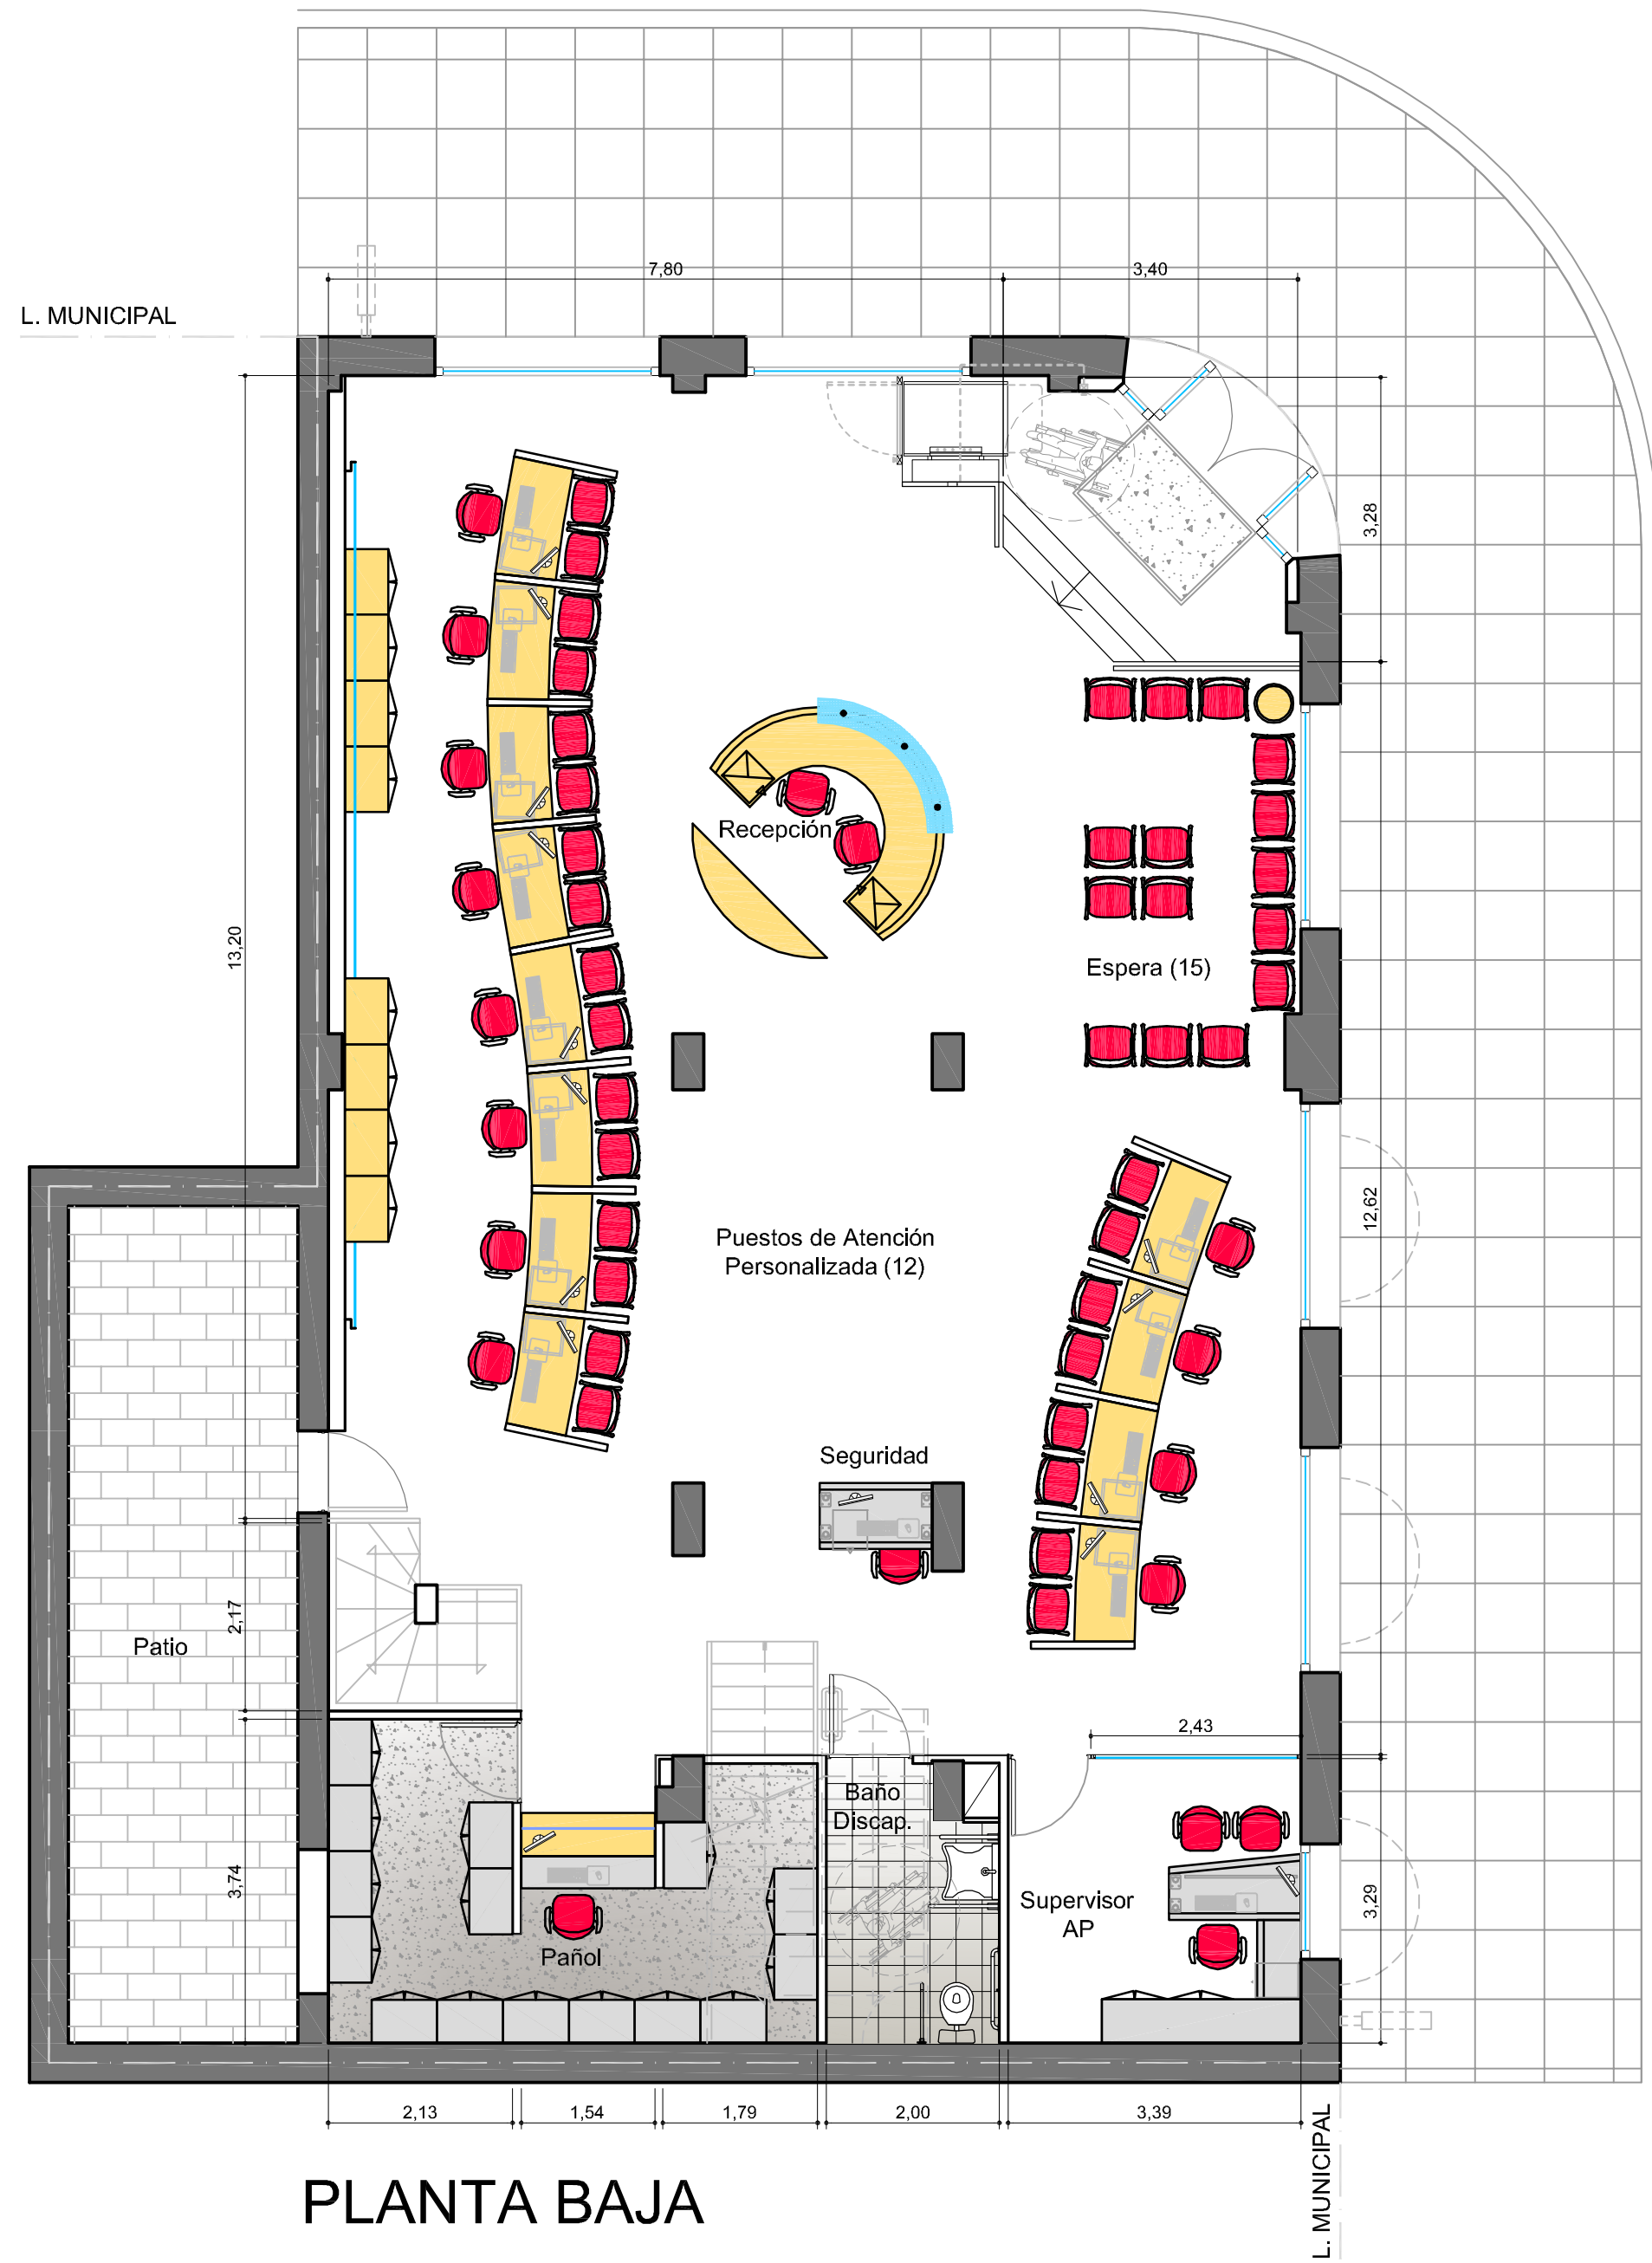

NEXTEL
Mucho más que un celular

UBICACION: CALLE 49 y 6 - LA PLATA

LA TOTALIDAD DEL EQUIPAMIENTO CON EXCEPCIÓN DE LOS MUEBLES ESPECIALES SERÁN CONTRATADOS POR NEXTEL. EL CONTRATISTA DEBERÁ COORDINAR CON LA EMPRESA PROVEEDORA DEL EQUIPAMIENTO LAS CARACTERÍSTICAS TÉCNICAS PARA EJECUTAR LOS CABLEADOS, COMO ASÍ TAMBIÉN LA ENTREGA Y RECEPCIÓN DEL MATERIAL. ARCHIVOS: LOS ARCHIVOS DE INTERIUR FORMA SERÁN EN SU TOTALIDAD DE 0.73 m. DE ALTURA, CON EXCEPCIÓN DE LOS DEL AREA DE PAÑOL.

PLANO:	LAYOUT DE EQUIPAMIENTO
ESCALA:	1:75
FECHA:	07-07-08
PROYECTISTA:	A.M.
ARCHIVO:	NEX_LAP_EQU_P00-01_V12
XREF:	
NOTAS:	APTO LICITACION
	TODAS LAS MEDIDAS SE VERIFICARAN EN OBRA