



ELEVACION TABIQUE BACK OFFICE Y
DESPACHOS

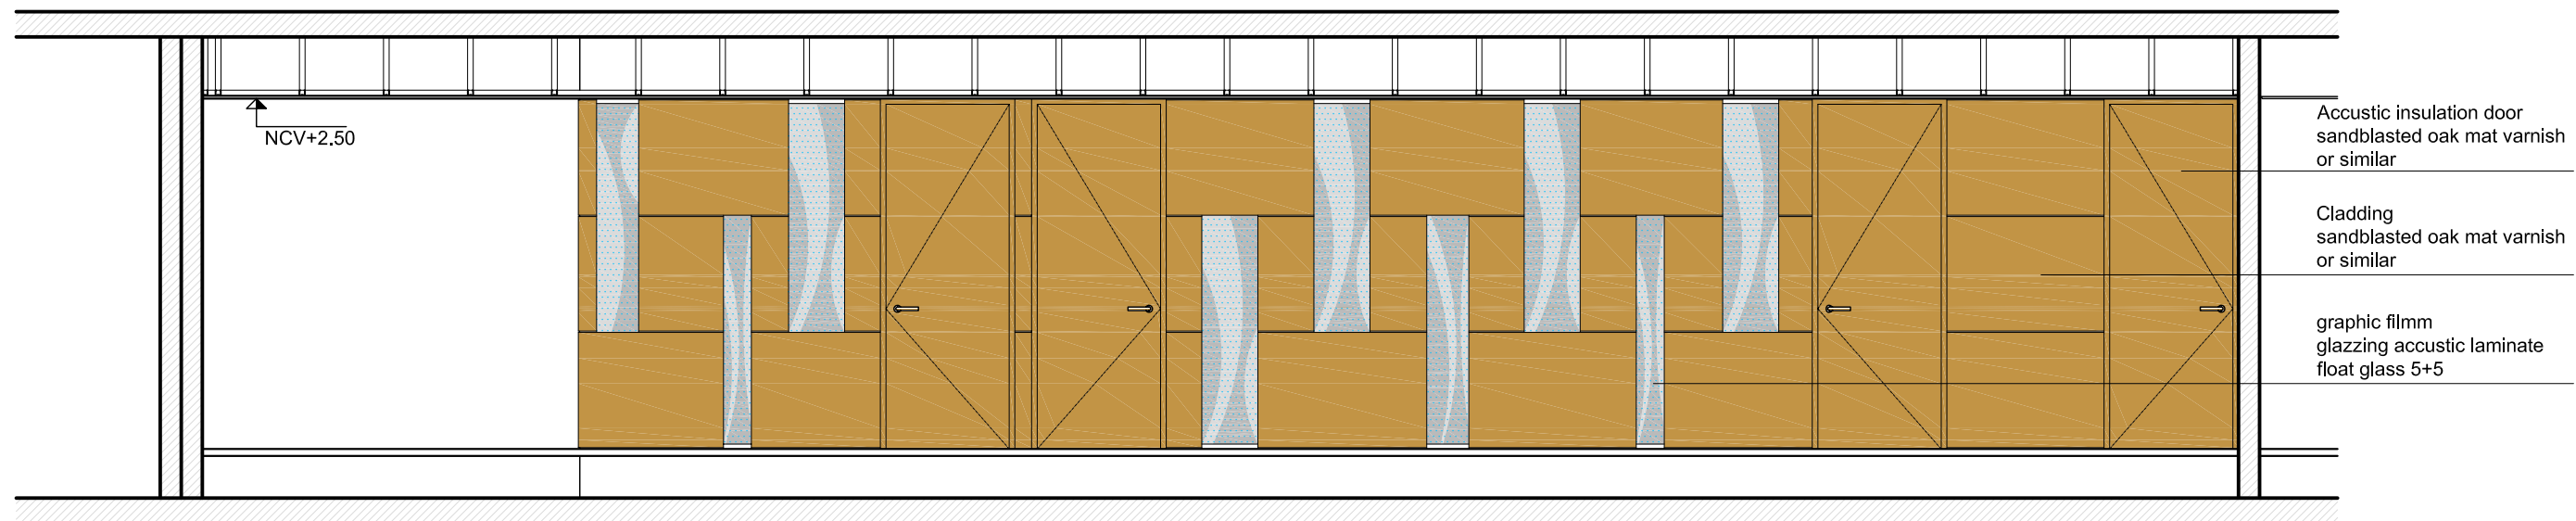

ELEVACION TABIQUE SALAS DE

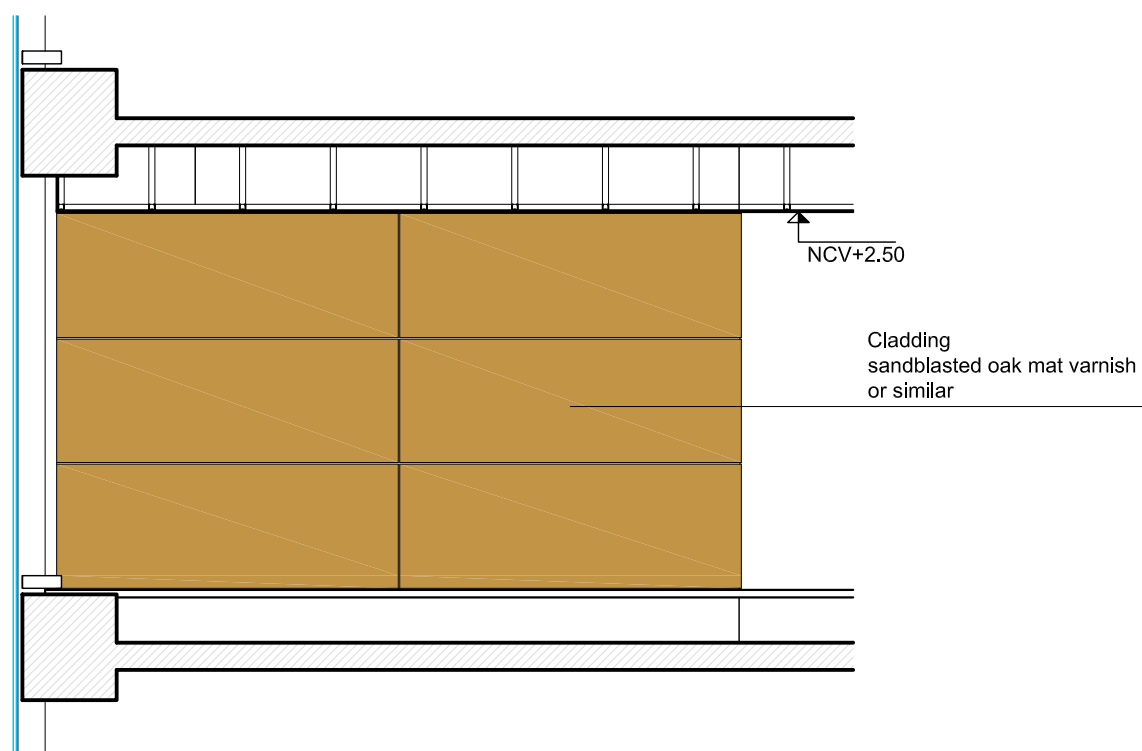

ELEVACION TABIQUE
estar abierto recepción

Julius Bär

UBICACION: ISIDORA GOYENCHEA 3000, OF. 1702

PLANO:	ELEVACION TABIQUES
ESCALA:	1/50
FECHA:	MARZO 2009
PROYECTISTA	P.P.
ARCHIVO:	JB-IS3000-PTAB-P17-V02
XREF:	
NOTAS: TODAS LAS MEDIDAS DEBEN SER RECTIFICADAS EN OBRA	

El proyecto y el diseño indicados en este plano son propiedad intelectual de Contract Chile S.A. Esta prohibido su utilización total o parcial sin la expresa autorización escrita de la empresa.

contract

CONTRACT CHILE
Darío Urzúa 1955.
Providencia, Santiago, Chile
Tel. :205 44 71 Fax:2049188
www.contract.cl