




PLANTA

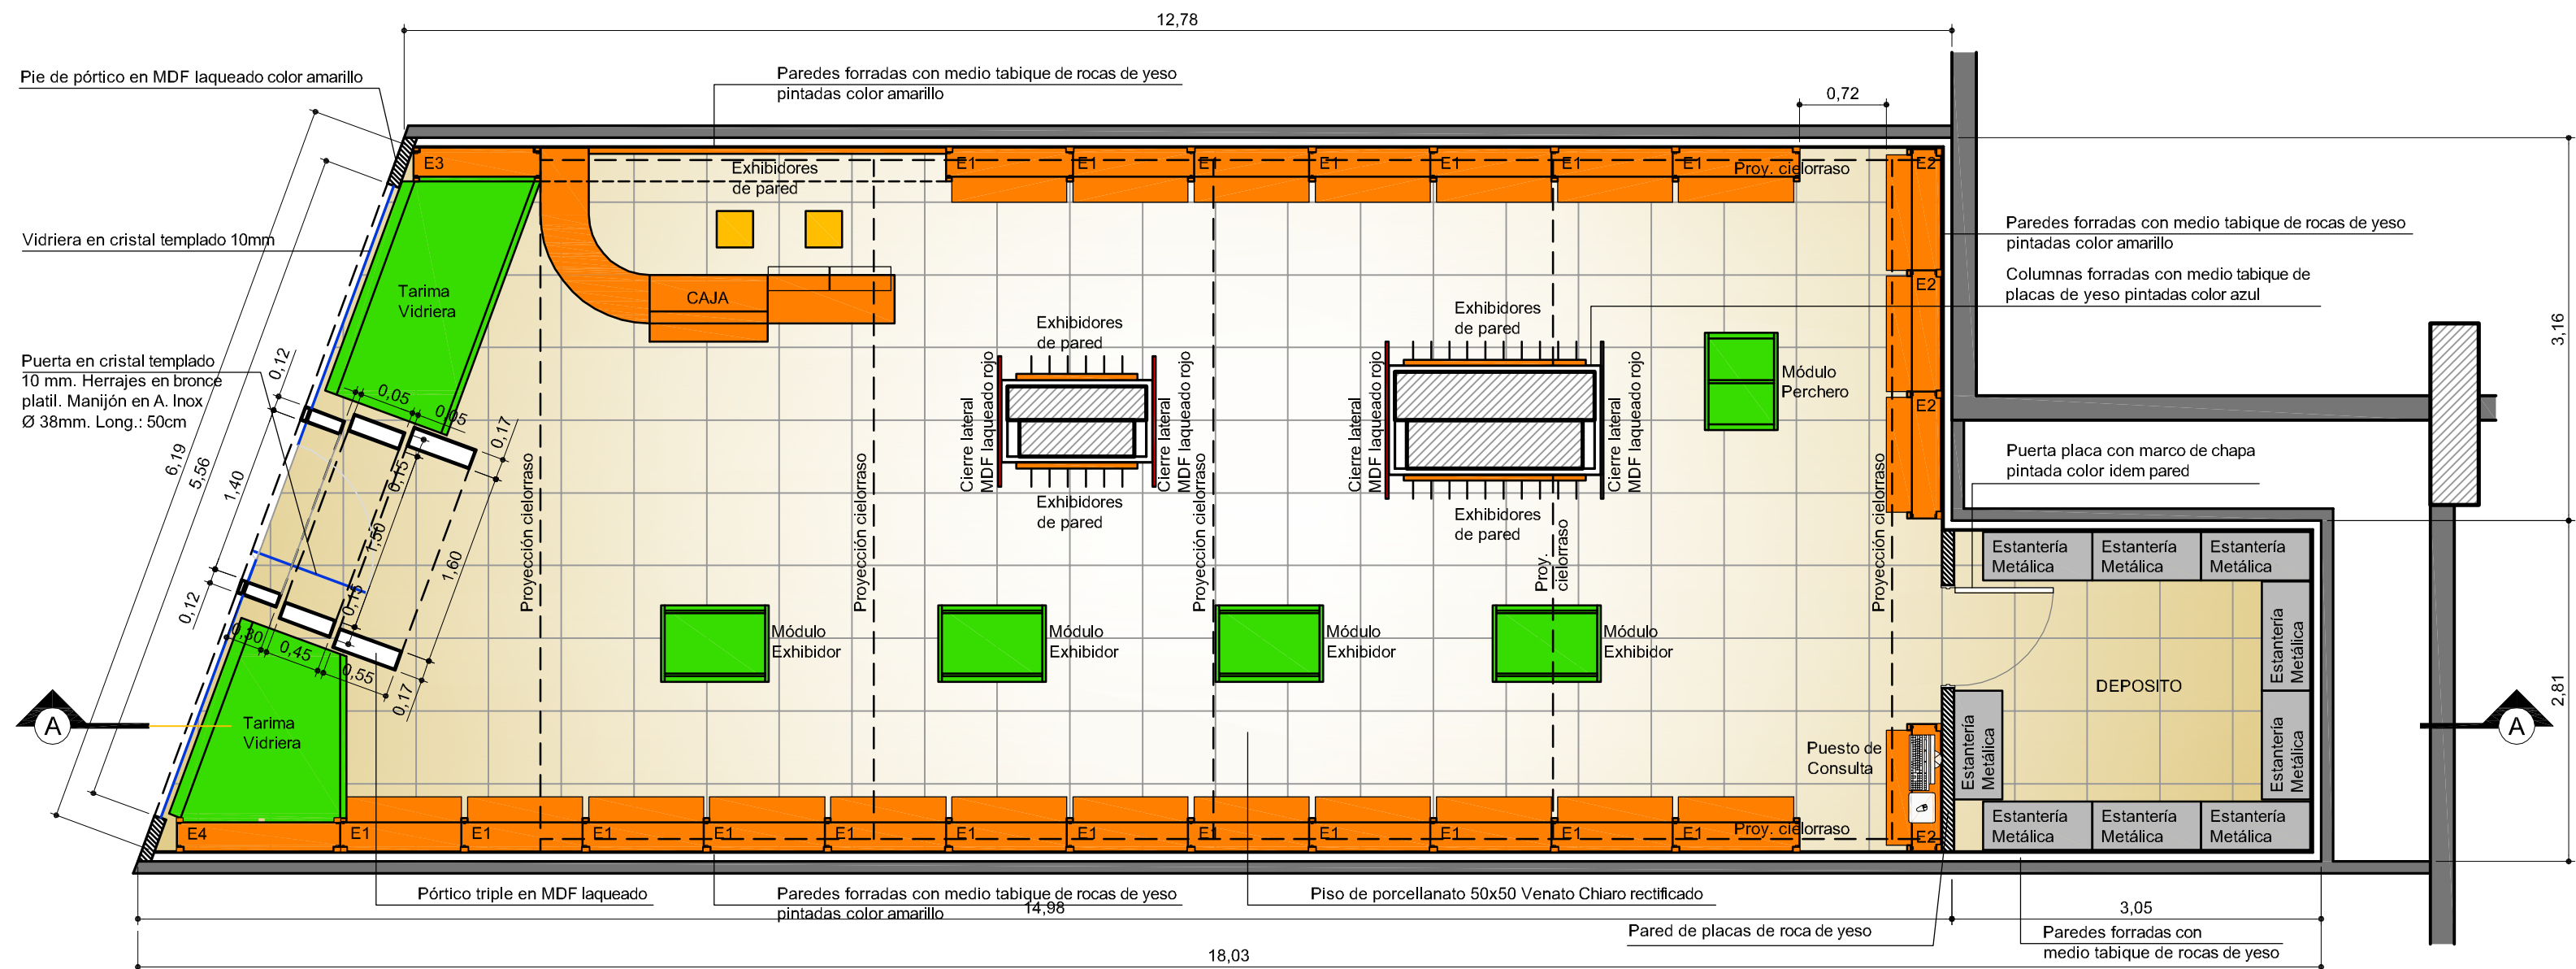

FACHADA

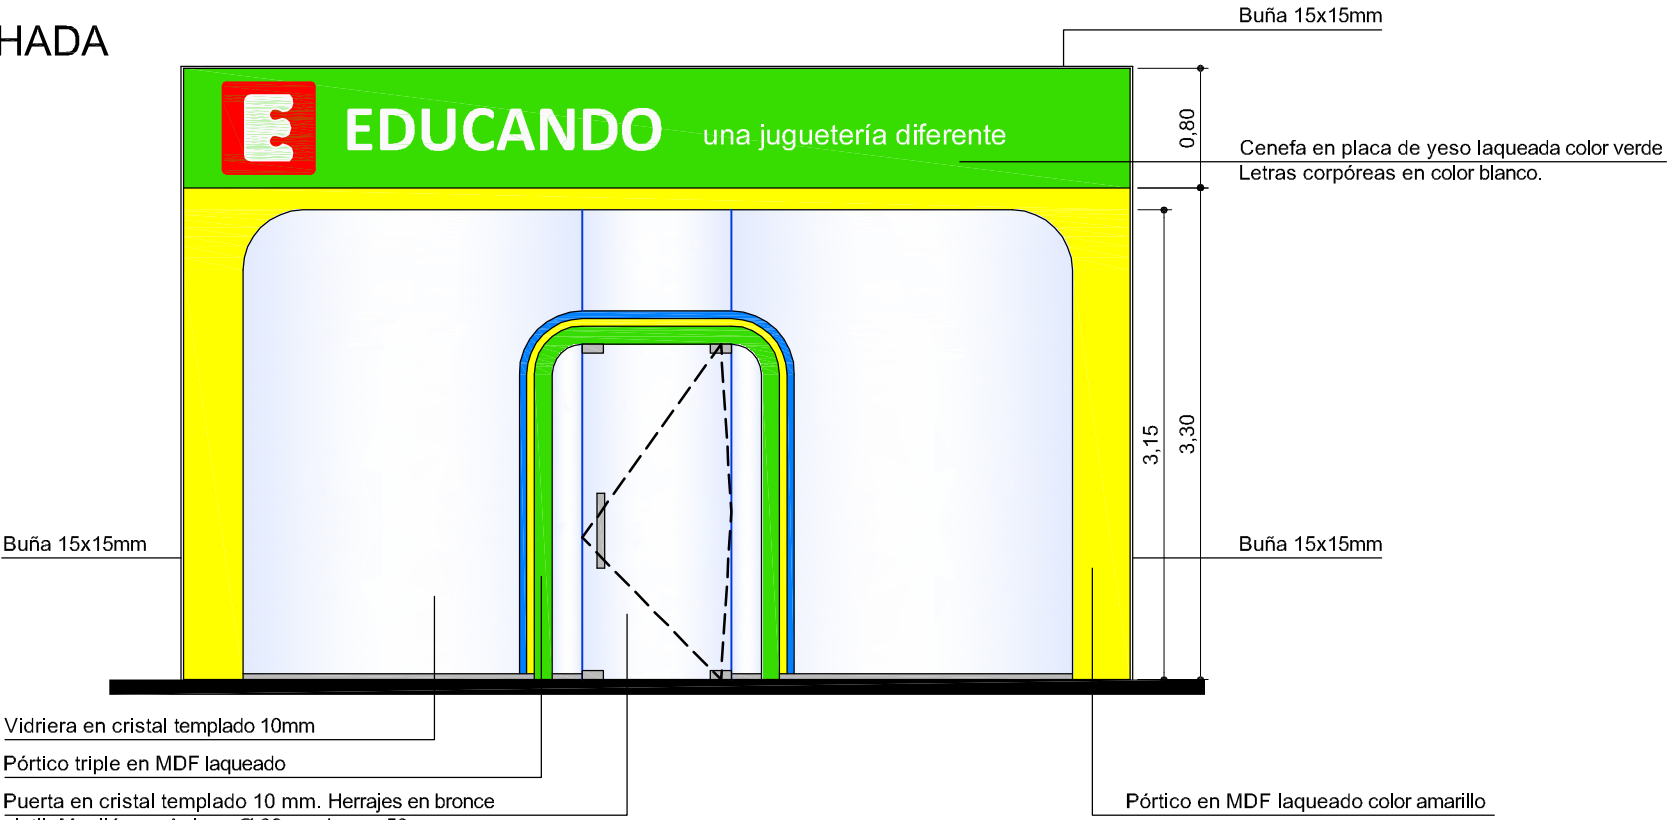

CORTE A-A

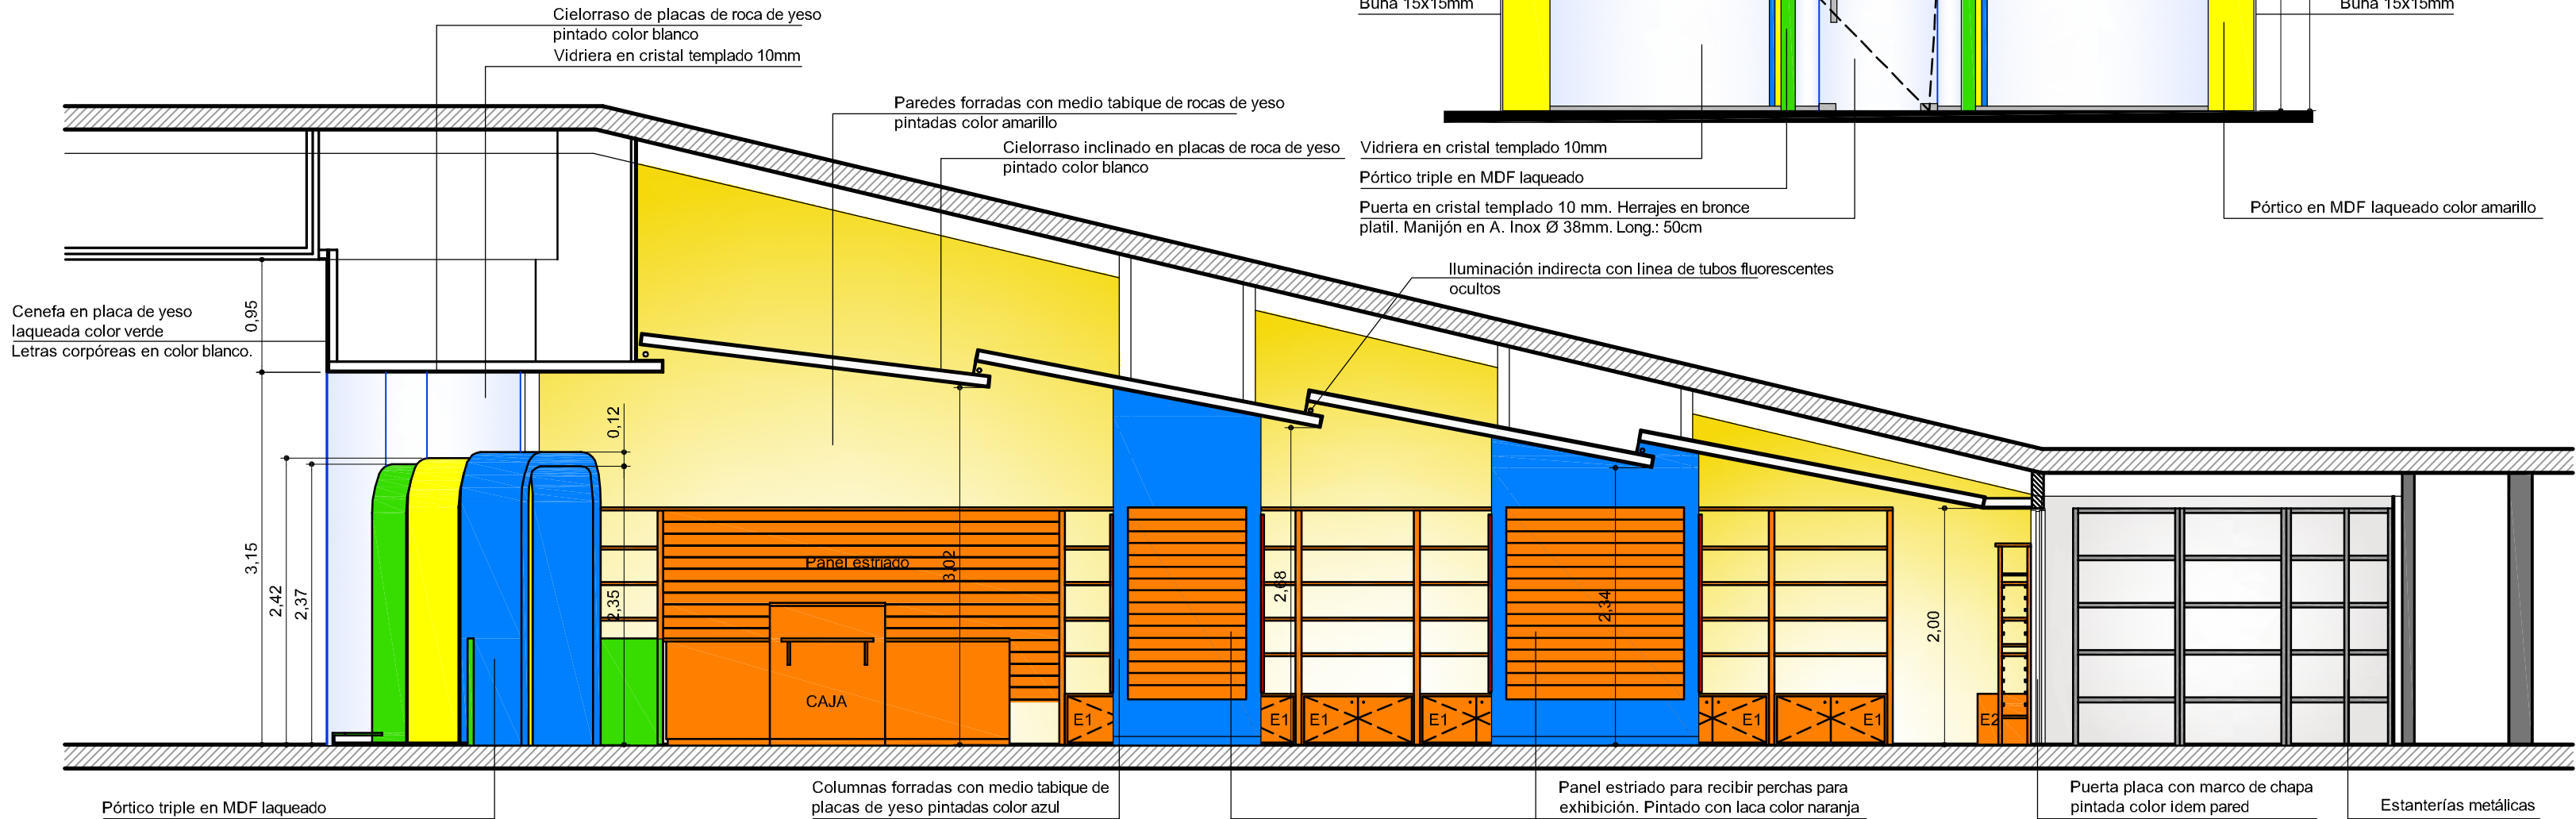

UBICACION: SHOPPING PANAMERICANO

PLANO:	ARQUITECTURA Y EQUIPAMIENTO
ESCALA:	1:50
FECHA:	04-02-09
PROYECTISTA:	A.M.
ARCHIVO:	EDU_PAN_EQU_P00-01_V04
XREF:	EDU_PAN_BAS_P00-01_V02
NOTAS:	TODAS LAS MEDIDAS SE VERIFICARAN EN OBRA

El proyecto y el diseño indicados en este plano son propiedad intelectual de Contract Rent S.A. Esta prohibido su utilizacion total o parcial sin la expresa autorizacion escrita de la empresa.

contract

CONTRACT ARGENTINA
Tucuman 117 7° Piso (C1049AAC)
Buenos Aires - Argentina
Tel. / Fax : 54 (11) 4516-0722
info@contract.com.ar
www.contract.com.ar