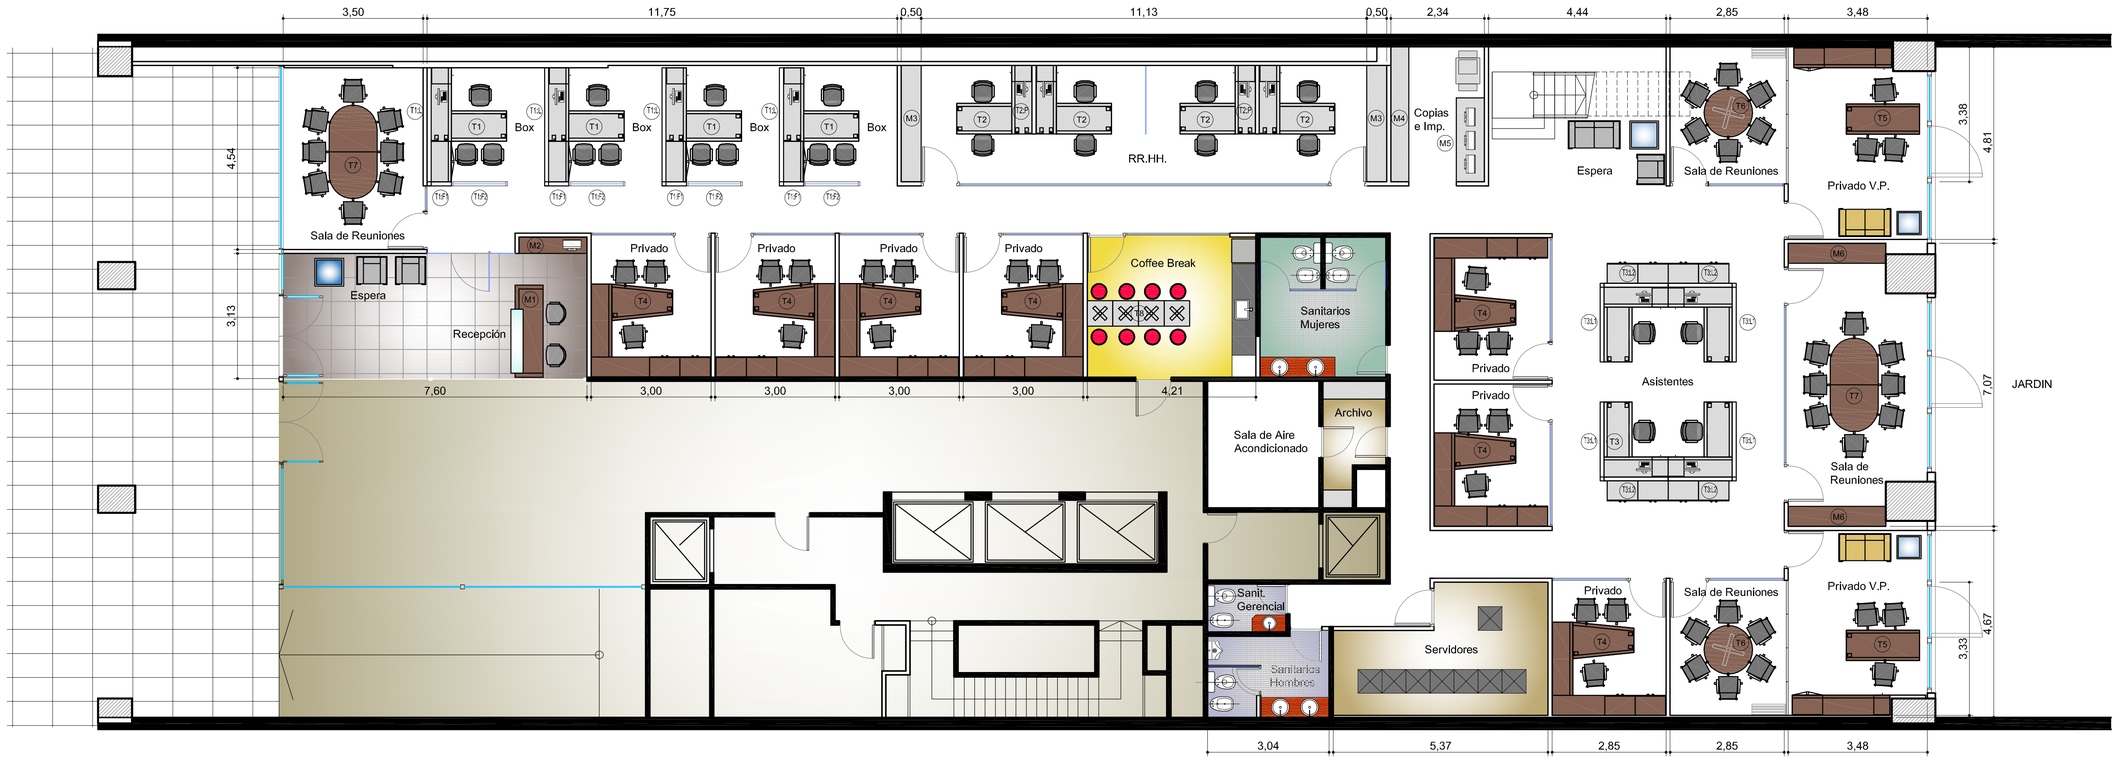

WESTERN UNION

UBICACION: C. PELLEGRINI 1365 – PLANTA BAJA

REFERENCIAS TERMINACIONES

ITEM

TERMINACION MADERA CAOBA

TERMINACION LAMINADO BLANCO

PLANO:	LAYOUT DE EQUIPAMIENTO
ESCALA:	1:75
FECHA:	22-12-08
PROYECTISTA	A.M.
ARCHIVO:	WES_PEL_EQU_PB-01_V02
XREF:	WES_PEL_BAS_PB-01_V02

NOTAS:

TODAS LAS MEDIDAS SE VERIFICARAN EN OBRA

El proyecto y el diseño indicados en este plano son propiedad intelectual de Contract Rent S.A. Esta prohibido su utilizacion total o parcial sin la expresa autorizacion escrita de la empresa.

contract

CONTRACT ARGENTINA
Tucuman 117 7º Piso (C1049AAC)
Buenos Aires . Argentina
Tel. / Fax : 54 (11) 4516-0722
info@contract.com.ar
www.contract.com.ar