




OPCION B

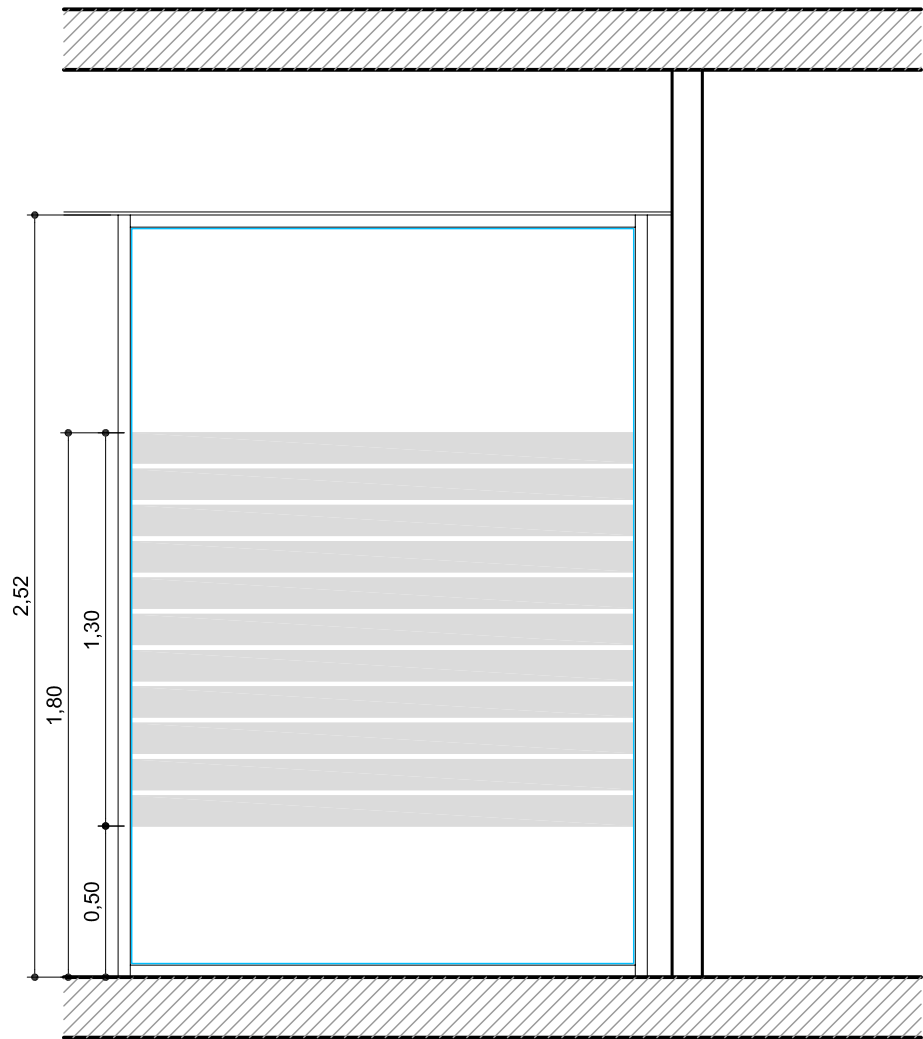

FILM MAMPARA OFICINA 3 OP. B
ESC.:1/25

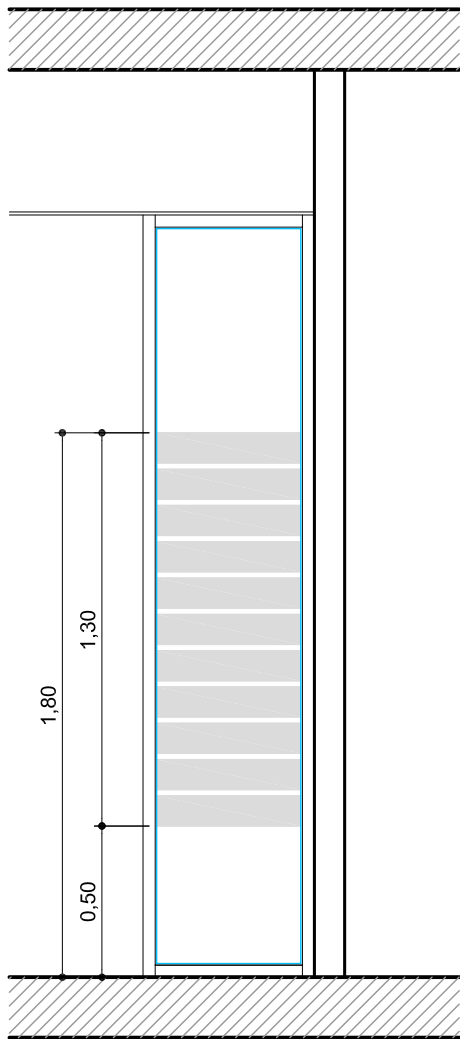

FILM MAMPARA SALA DE REUNION OP. B
ESC.:1/25

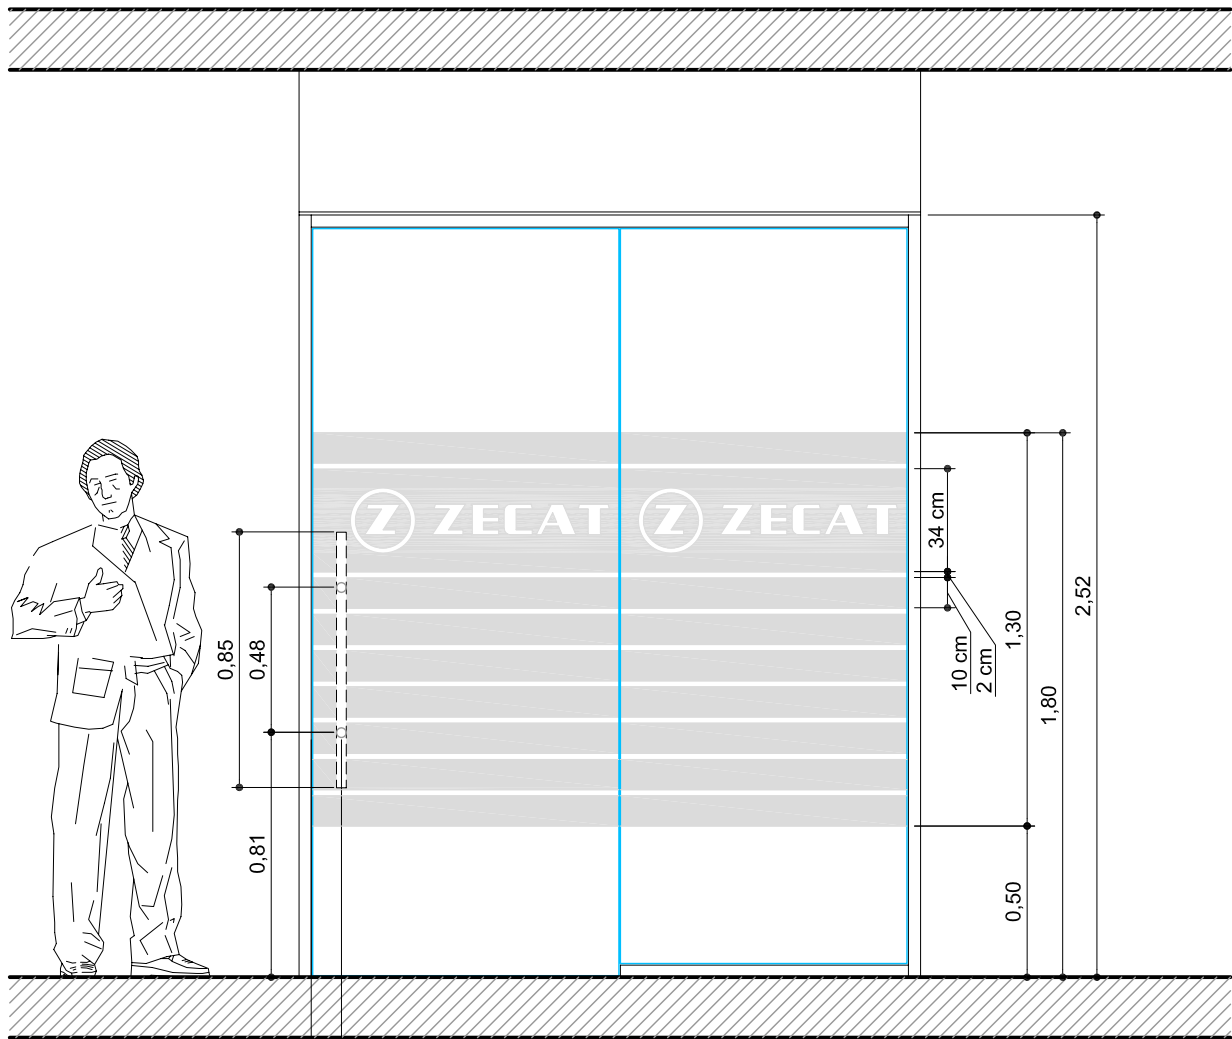

FILM MAMPARA DE ACCESO OP. B
ESC.:1/25

REFERENCIAS

Indica Film Frosted con
diseño en franjas



UBICACION: SAN PATRICIO 4099, OF. 301 y 302

PLANO: FILM OPCION A y B

ESCALA: 1/25

FECHA: ABRIL 2009

PROYECTISTA P.P.

ARCHIVO: ZC-ELA-FILM-P3-V03

XREF:

NOTAS: TODAS LAS MEDIDAS DEBEN SER
RECTIFICADAS EN OBRA

El proyecto y el diseño indicados en este plano
son propiedad intelectual de Contract Chile S.A.
Esta prohibido su utilización total o parcial sin
la expresa autorización escrita de la empresa.

contract

CONTRACT CHILE
Darío Urzúa 1955.
Providencia, Santiago, Chile
Tel. :205 44 71 Fax:2049188
www.contract.cl