


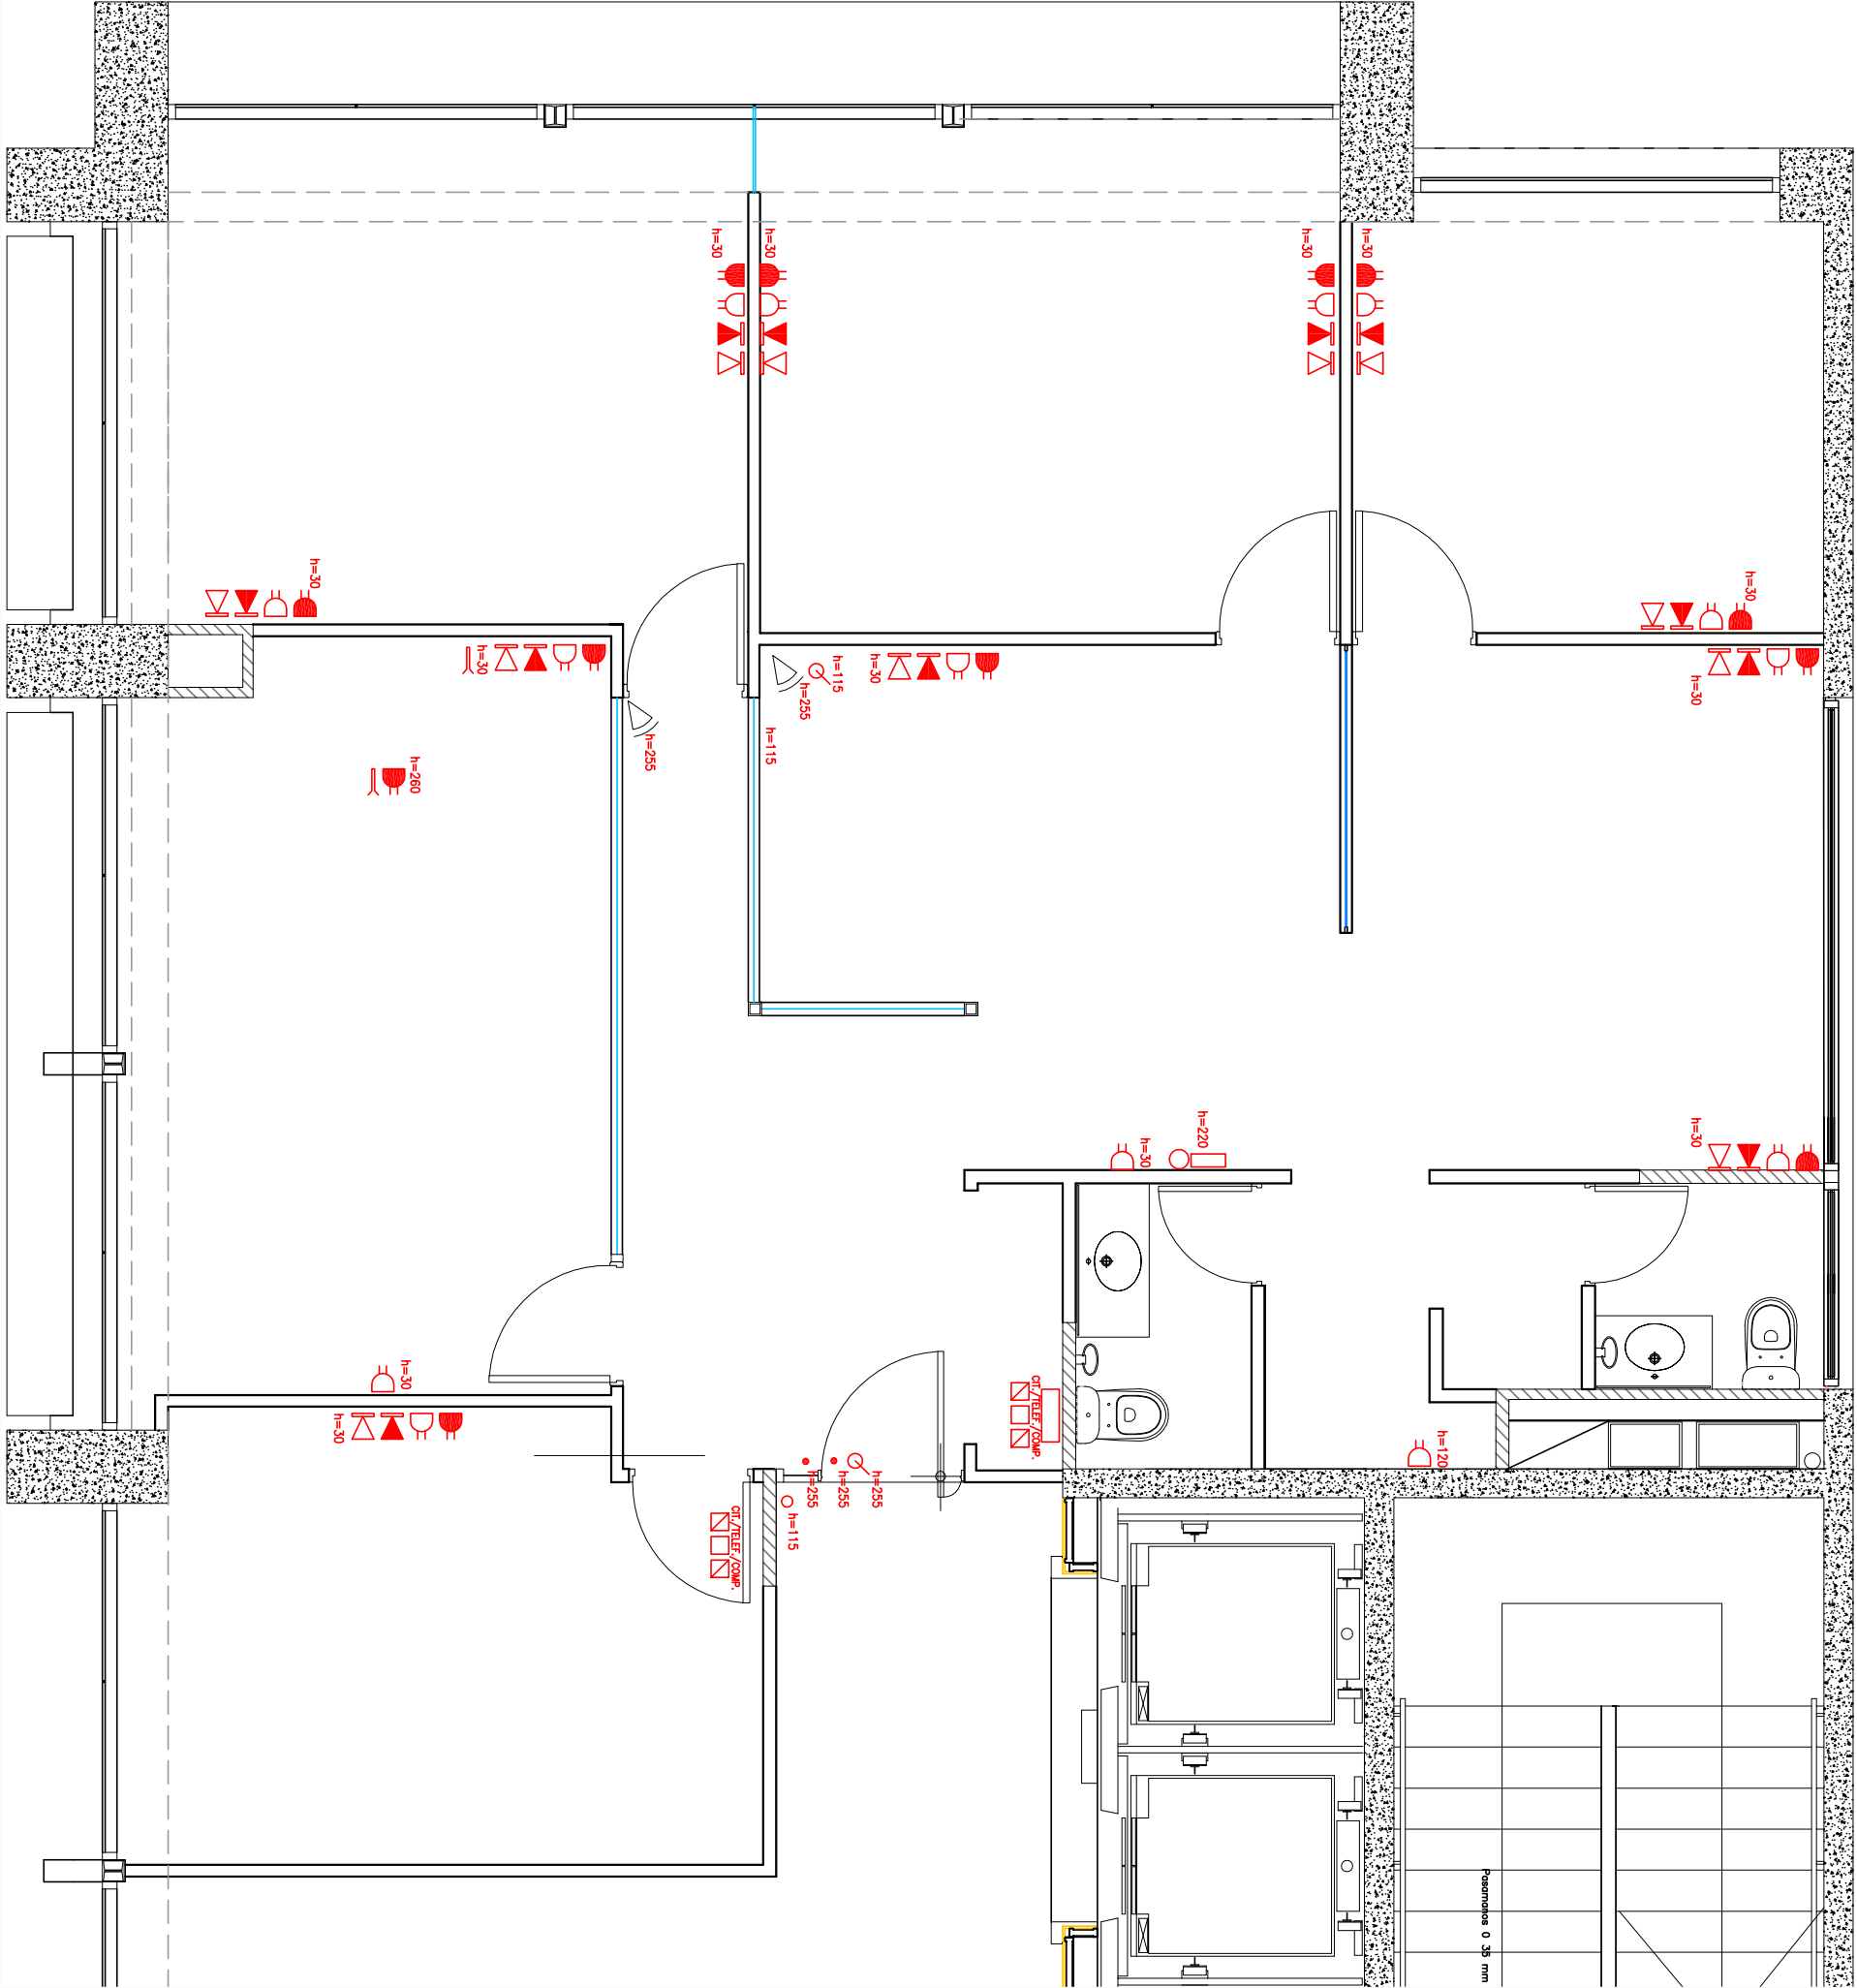

UBICACION:

PLANO:	PLANO REQUERIMIENTOS ELECTRICOS
ESCALA:	1:50
FECHA:	ABRIL 2009
PROYECTISTA	M.P
ARCHIVO:	C&T-P8-EL-V01
XREF:	
NOTAS:	

El proyecto y el diseño indicados en este plano son propiedad intelectual de Contract Chile S.A. Esta prohibido su utilización total o parcial sin la expresa autorización escrita de la empresa.