


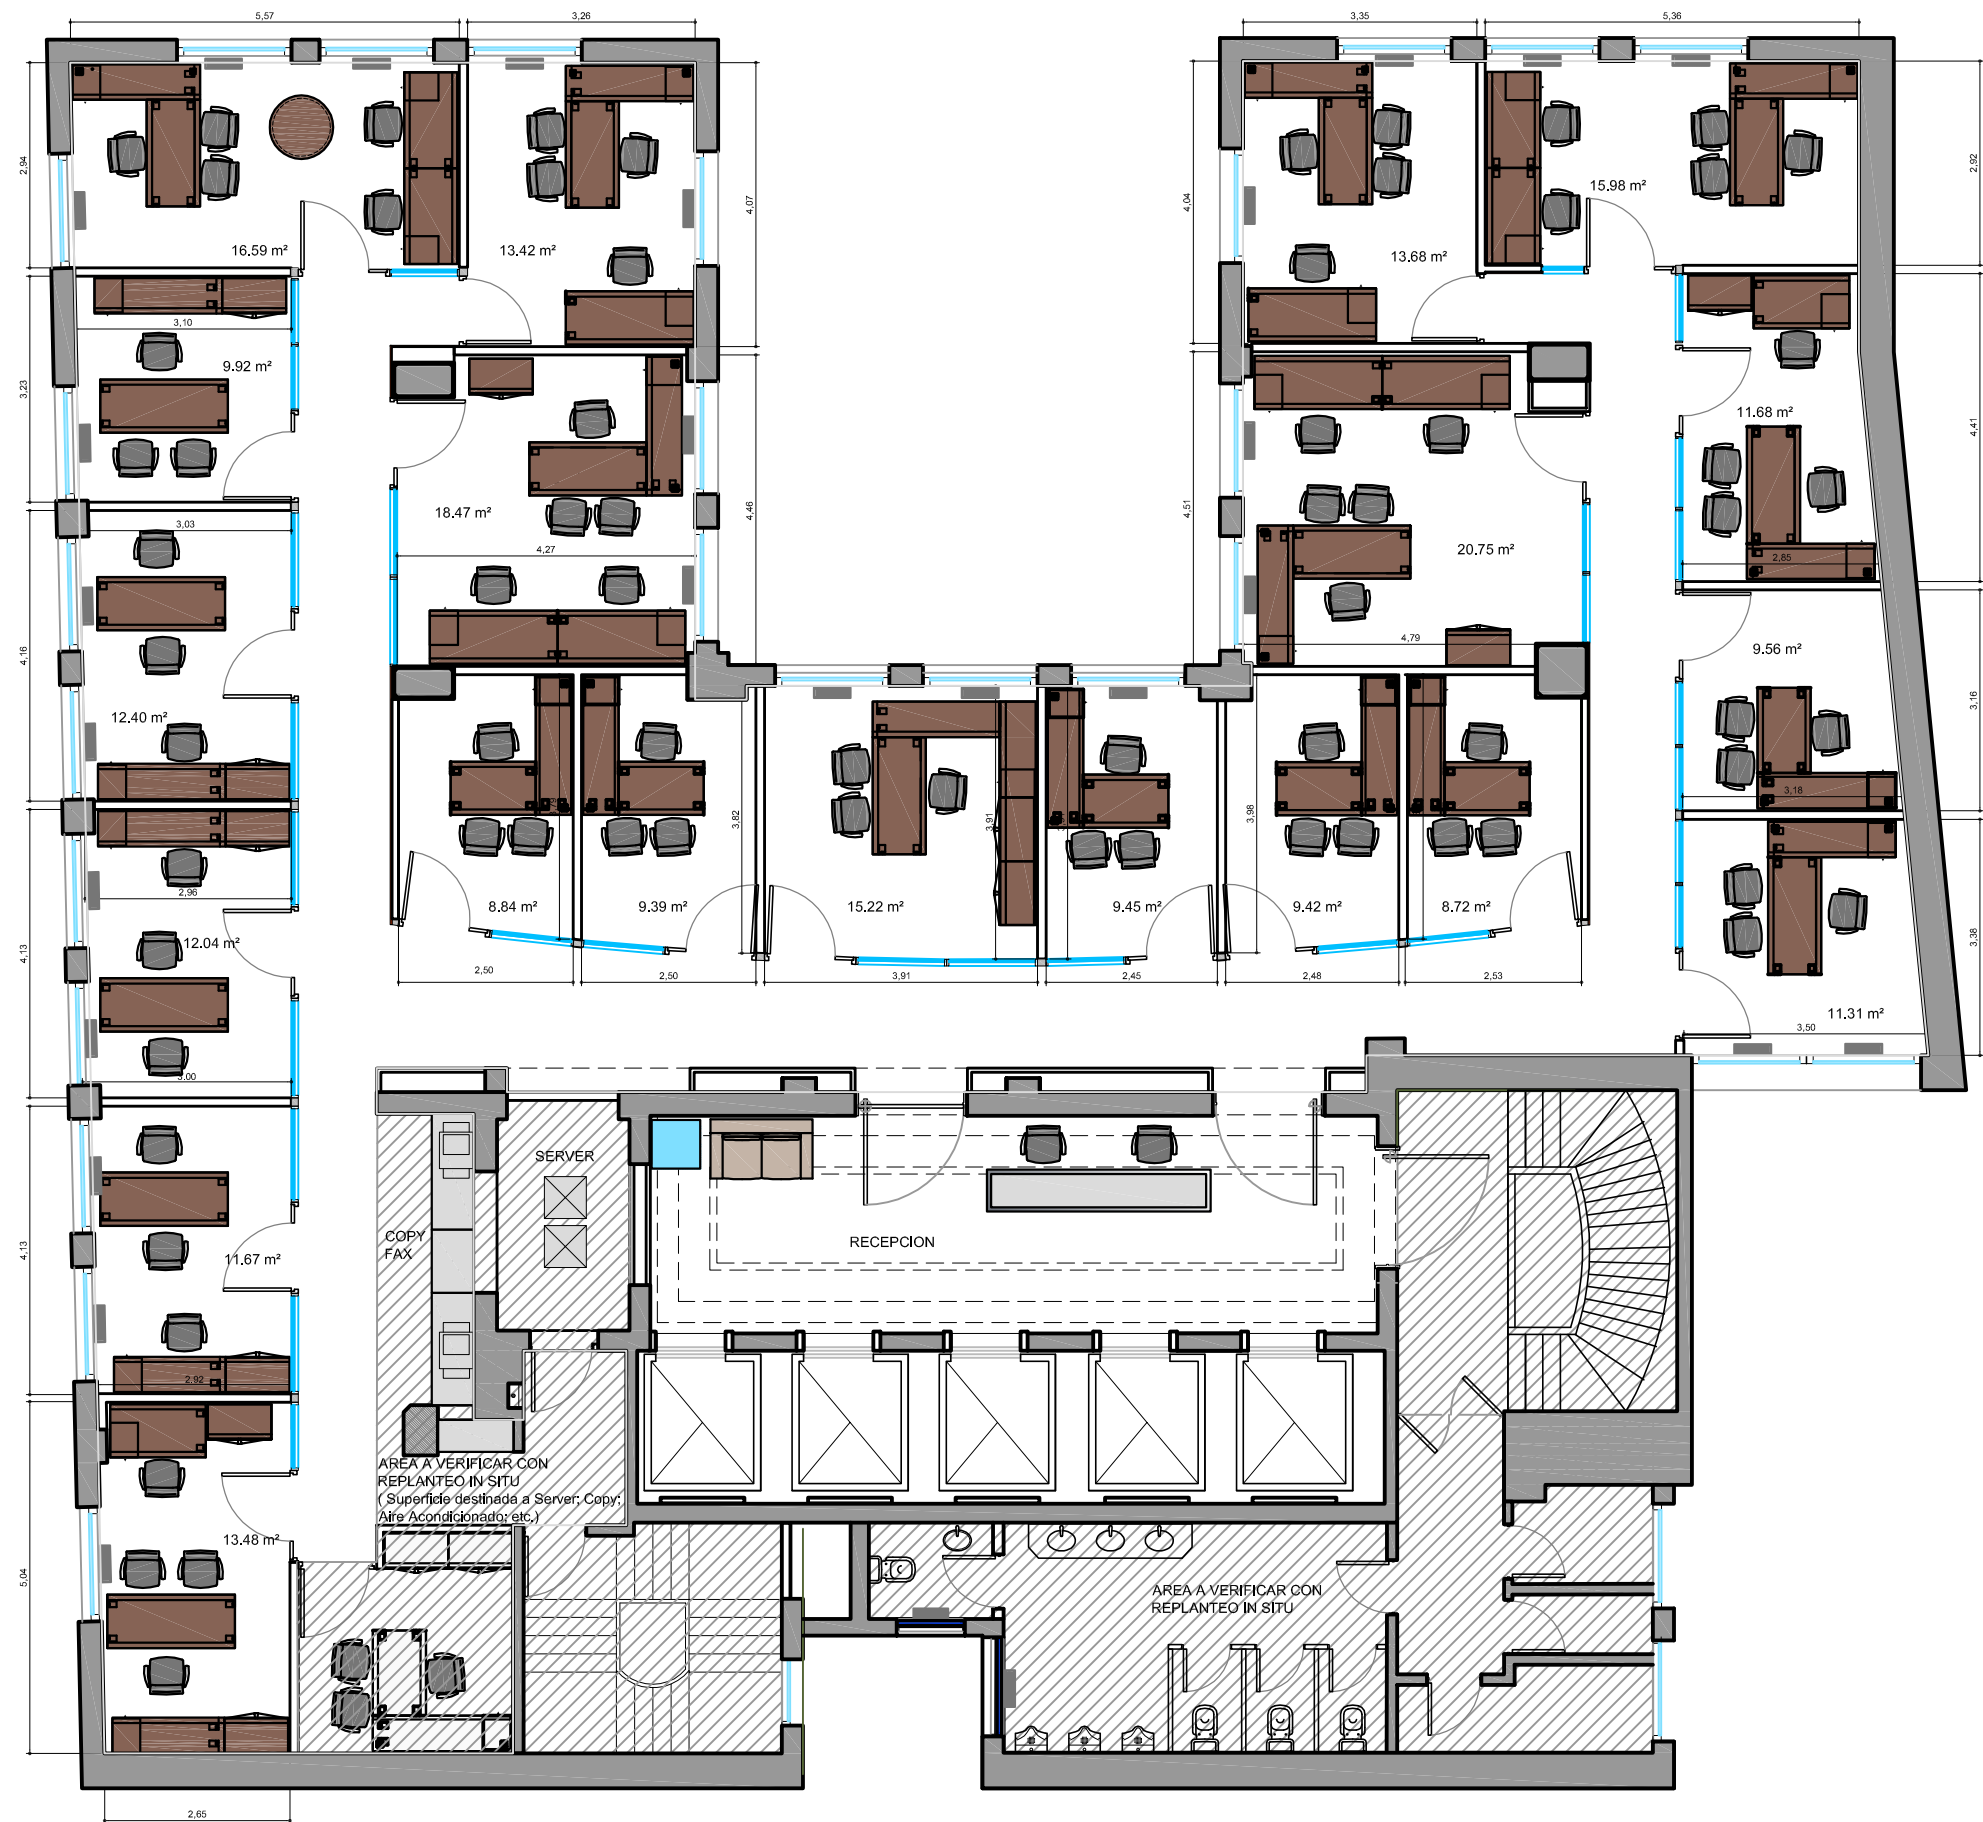

UBICACION: CORRIENTES 222 – PISO 8

REFERENCIAS MATERIALIDAD EQUIPAMIENTO

- LAMINADO GRIS CENIZA
- MADERA
- VIDRIO

REFERENCIAS TABIQUERIA

- TABIQUE DOBLE VIDRIO
- TABIQUE DURLOCK - Espesor 10 cm
- MAMPOSTERIA EXISTENTE
- ESTRUCTURA DE Hº Aº
- ARQUITECTURA EXISTENTE

REFERENCIAS SOLADOS

- PISO ALFOMBRA
- PISO VINILICO SEMIFLEXIBLE 300 x 300 mm e: 3.2 mm

PLANO: LAY OUT – PISO 8

ESCALA: 1:75

FECHA: 21-04-2009

PROYECTISTA C4-SC

ARCHIVO: OFF1_CORR_P08_EQ_V02.dwg

XREF: OFF1_CORR_P08_BA_V02.dwg

NOTAS: APTO COTIZACION
TODAS LAS MEDIDAS SE VERIFICARAN EN OBRA

El proyecto y el diseño indicados en este plano son propiedad intelectual de Contract Rent S.A. Esta prohibido su utilizacion total o parcial sin la expresa autorizacion escrita de la empresa.



CONTRACT ARGENTINA
Tucuman 117 7º Piso (C1049AAC)
Buenos Aires - Argentina
Tel. / Fax : 54 (11) 4516-0722
info@contract.com.ar
www.contract.com.ar