


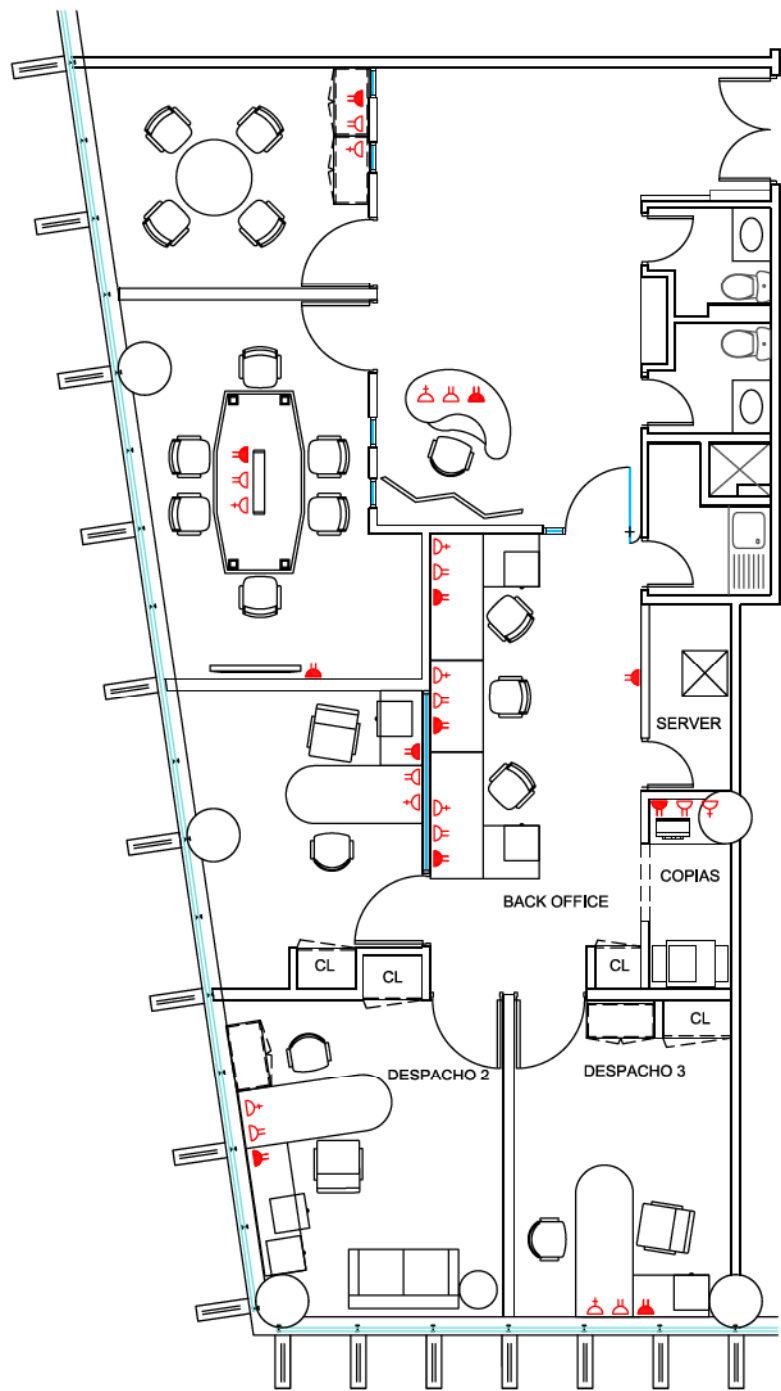

UBICACION: EDIFICIO NUMANCIA, 7MO PISO

REFERENCIAS ELECTRICAS

-  DATOS / VOZ
-  ENCHUFE COMPUTACION DOBLE
-  ENCHUFE NORMAL DOBLE

PLANO: PLANTA y CIELORRASO

ESCALA: 1:75

FECHA: JUNIO 2009

PROYECTISTA M.P.

ARCHIVO: BJB-NM-P7-ARQ-V06

XREF:

NOTAS: TODAS LAS MEDIDAS DEBEN SER
RECTIFICADAS EN OBRA

El proyecto y el diseño indicados en este plano son propiedad intelectual de Contract Chile S.A. Esta prohibido su utilización total o parcial sin la expresa autorización escrita de la empresa.

contract
CONTRACT CHILE

Dario Urzúa 1955.
Providencia, Santiago, Chile
Tel.: 205 44 71 Fax: 2049188
www.contract.cl