


INDICA EQUIPAMIENTO  
NUEVO

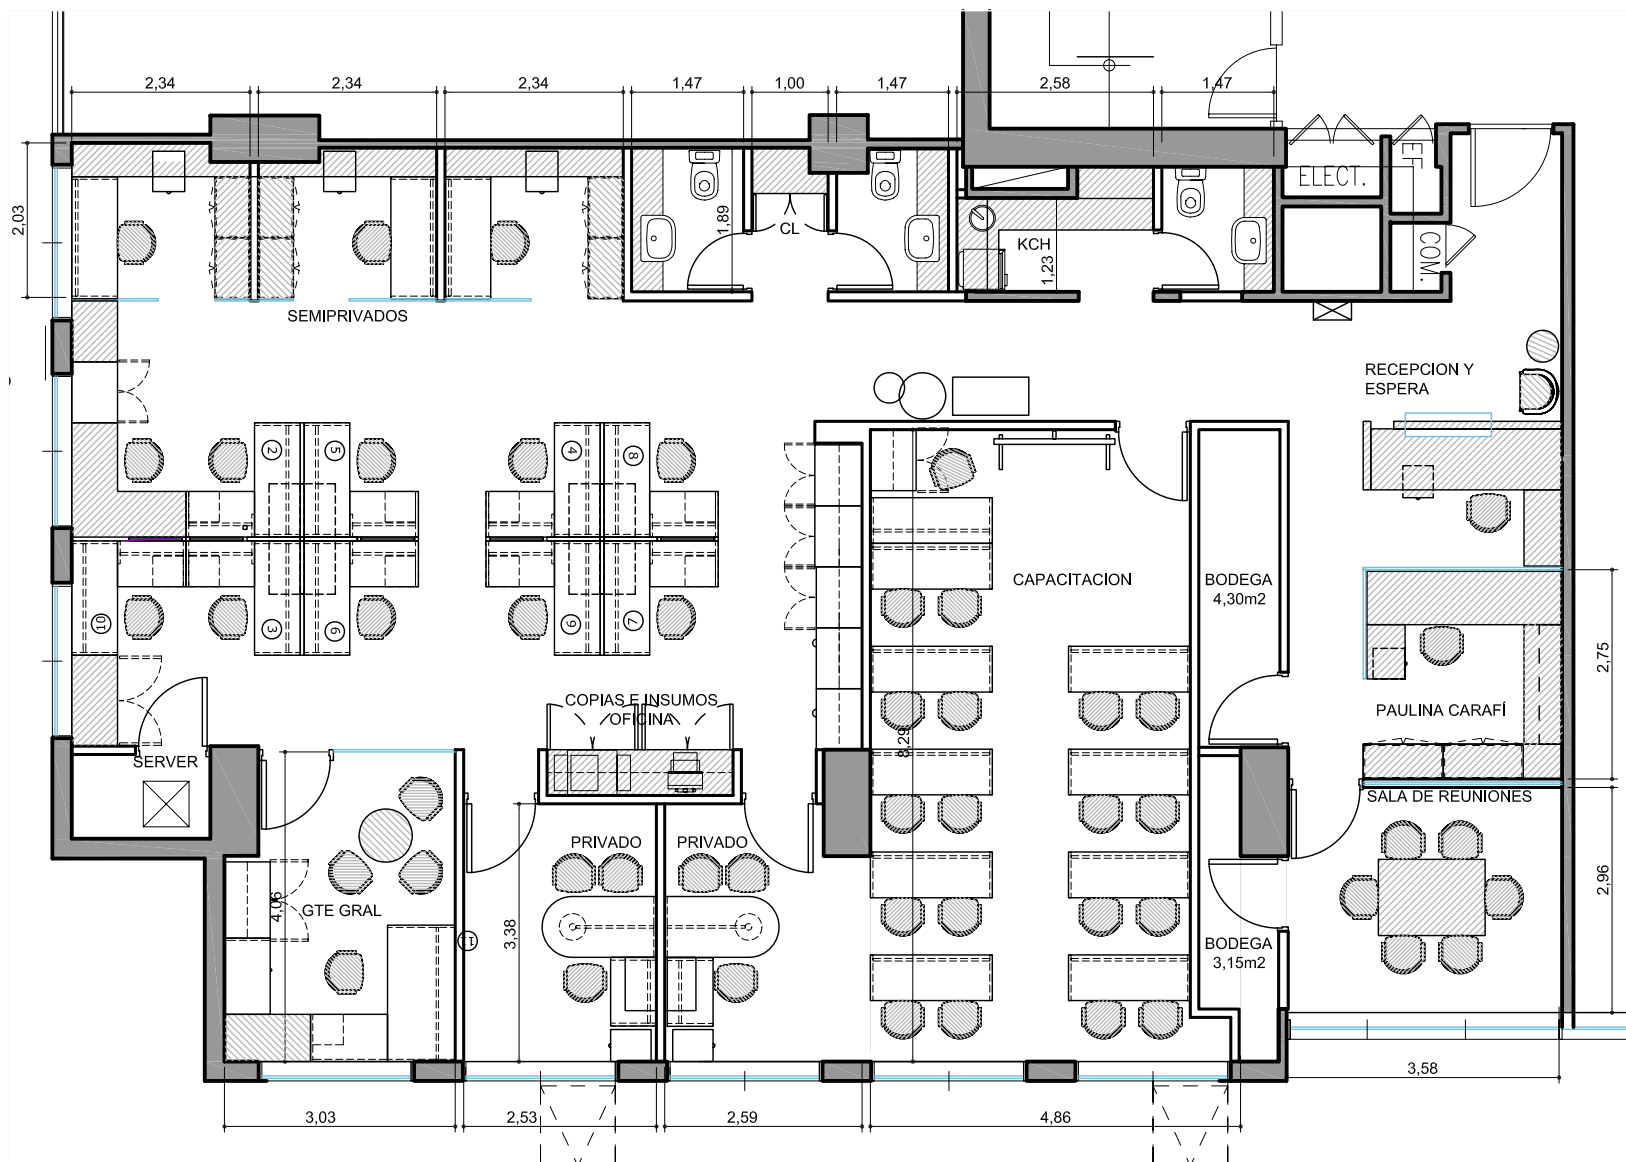

|              |                       |
|--------------|-----------------------|
| PLANO:       | PLANTA ARQUITECTURA   |
| ESCALA:      | 1: 75                 |
| FECHA:       | MAYO 2009             |
| PROYECTISTA: | M.P.                  |
| ARCHIVO:     | JDA-TV-P4-ARQ-V03.dwg |
| XREF:        |                       |
| NOTAS:       |                       |

El proyecto y el diseño indicados en este plano son propiedad intelectual de Contract Chile S.A. Esta prohibido su utilización total o parcial sin la expresa autorización escrita de la empresa.

**contract**  
CONTRACT CHILE

Dario Urzúa 1955.  
Providencia. Santiago. Chile  
Tel. :205 44 71 Fax:2049188  
www.contract.cl