




CORTE

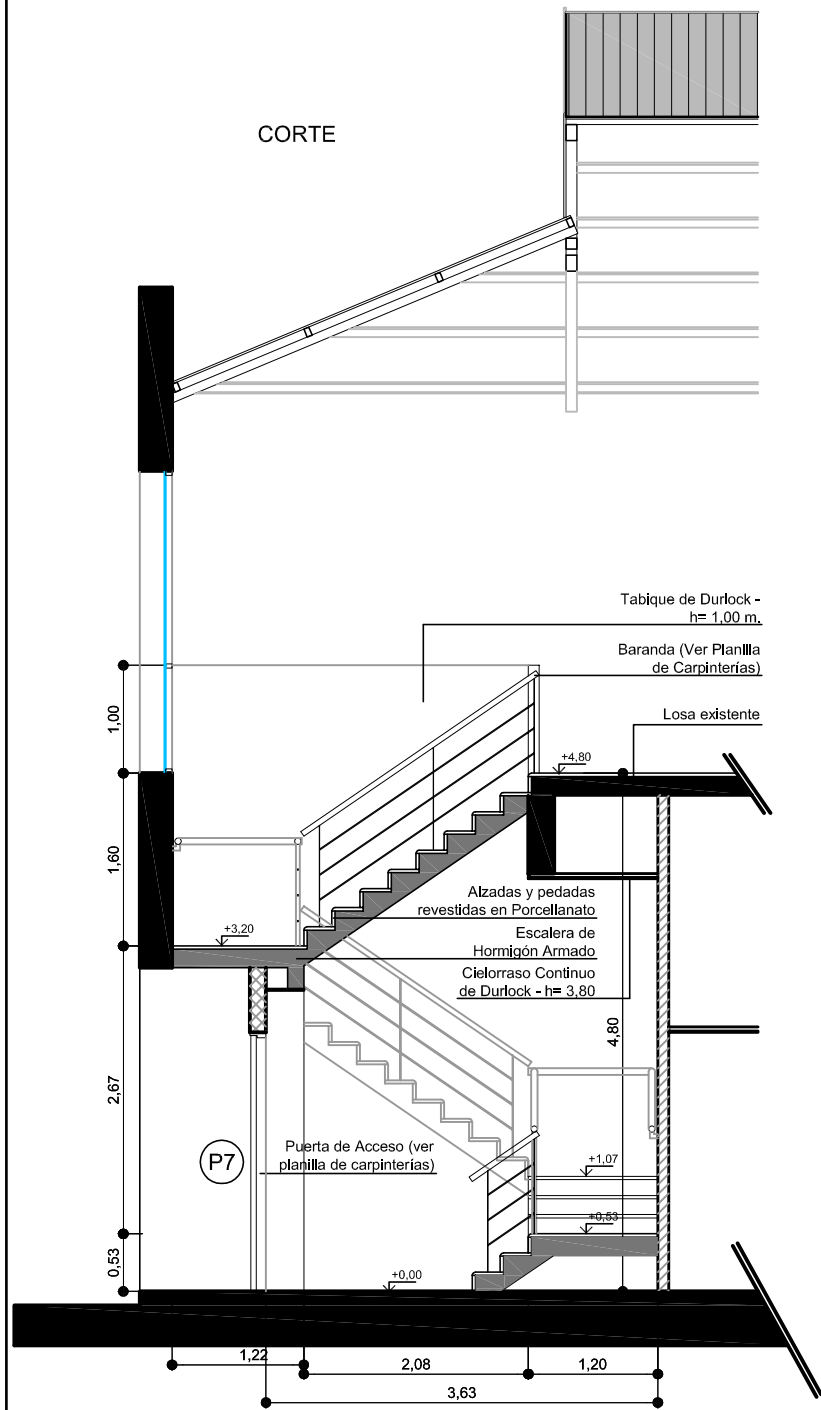


PLANTA BAJA

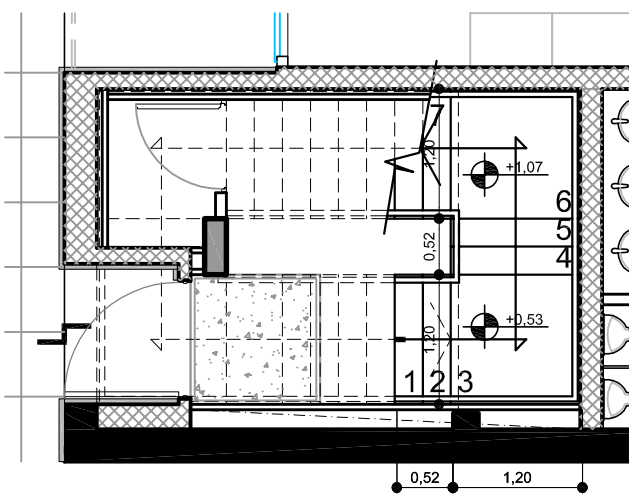


PLANTA ALTA

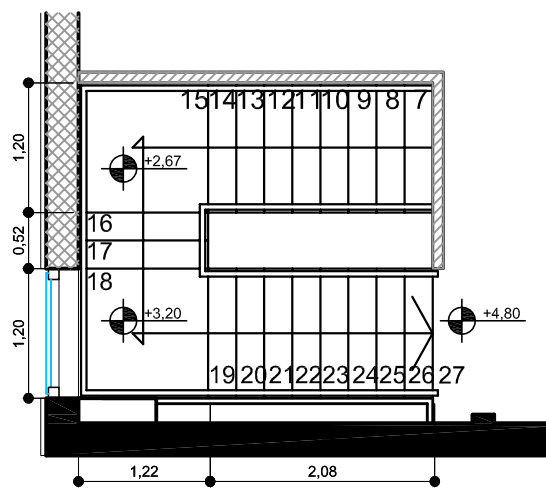

ESQUEMAS EN CORTE

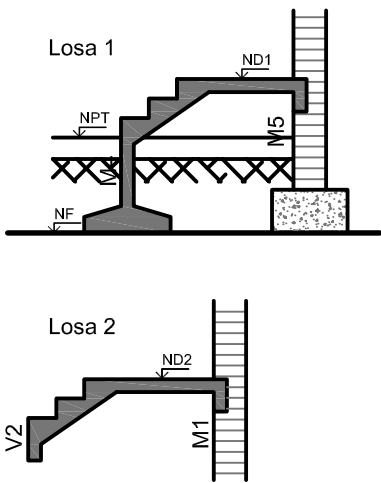

ESQUEMA ESTRUCTURAL

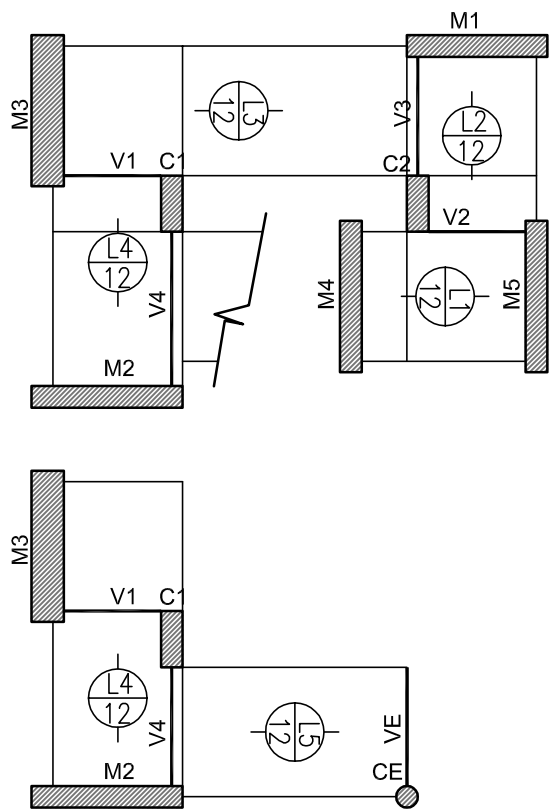



ESPECIFICACION DE ARMADURAS

COLUMNAS
ARMADURA PRINCIPAL: 4 Ø12
ESTRIBOS: Ø6 C/ 14 cm.

VIGAS
ARMADURA SUPERIOR: 2 Ø6
ARMADURA INFERIOR: 3 Ø8
ESTRIBOS: Ø6 C/ 15 cm.

BASES
ARMADURA EN AMBAS DIRECCIONES: Ø10 C/ 15 cm..

ESQUEMA DE FUNDACIONES

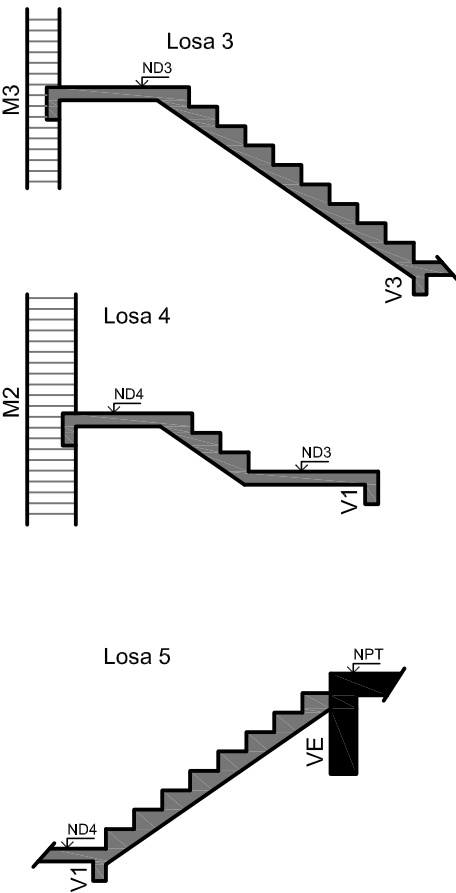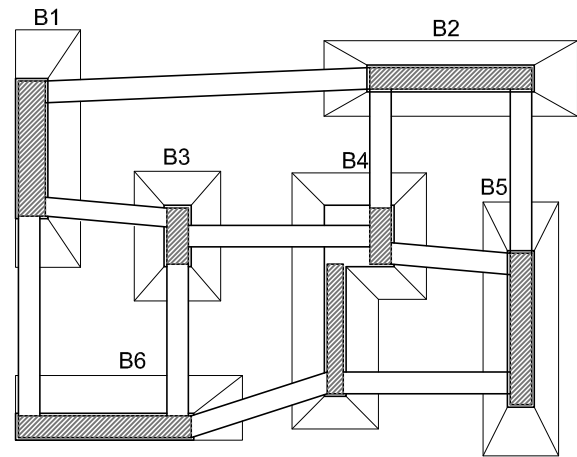

NEXTEL
Mucho más que un celular

UBICACION: GARIBALDI 269 - QUILMES

PLANO:	DETALLE DE ESCALERA
ESCALA:	1:50
FECHA:	06-05-09
PROYECTISTA	A.M.
ARCHIVO:	NEX_QUI_ESC_P00-01_V01
XREF:	
NOTAS:	APTO LICITACION
	TODAS LAS MEDIDAS SE VERIFICARAN EN OBRA