


PLANTA BAJA

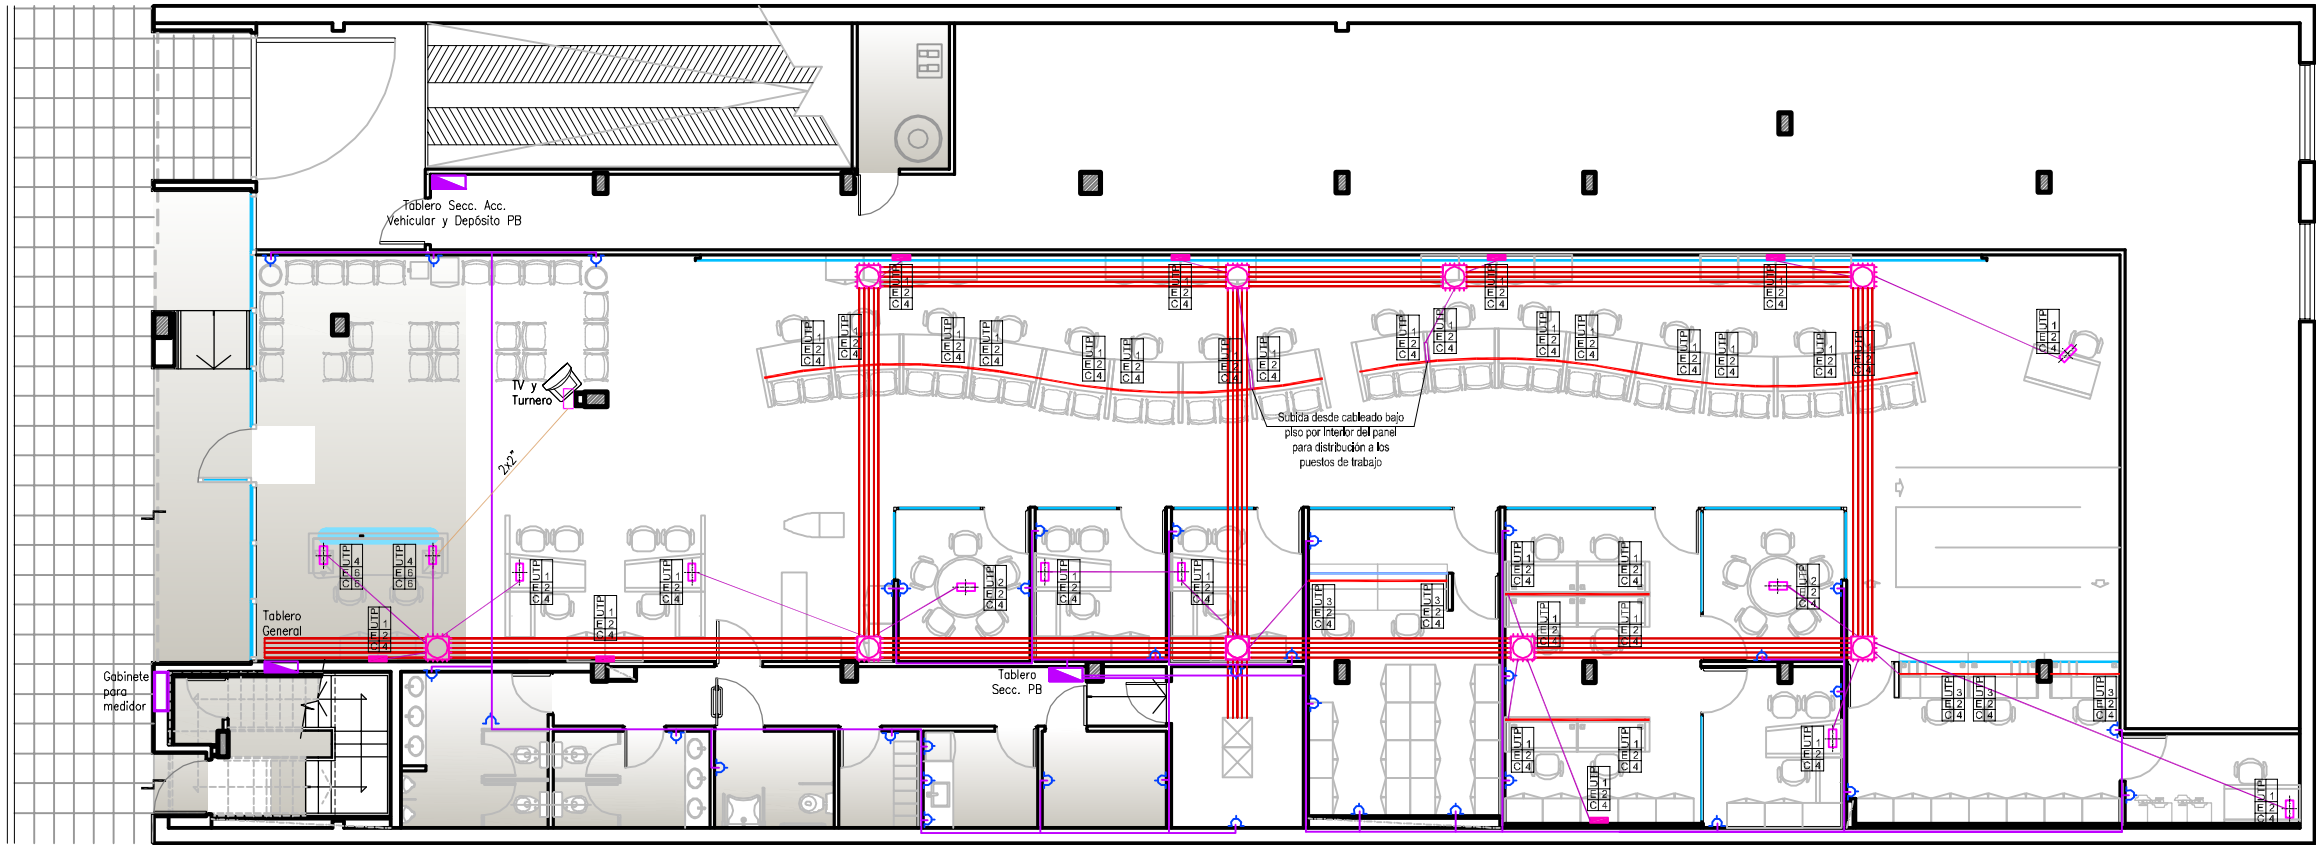

NEXTEL
Mucho más que un celular

UBICACIÓN: **CARIBALDI 200 - QUILMES**

REFERENCIAS TERMINACIONES

- CAJA DE PISO
- PERODUCTO DE 3 VÍAS
- CAÑERÍA BAJOPISO D1*
- ZOCALO SUJETA CABLES PARA ESCRITORIOS SI PLEGADO DE ESPICERIFICACIONES TÉCNICAS
- PERISCOPIO
- PUESTO DE PARED
- PUESTO DE UTP
- PUESTO DE TENSION ESTABILIZADA
- PUESTO DE TENSION COMUN
- TOMACORRIENTE DE SERVIDIO

PLANO:	CIRCUITOS DE ILUMINACION
ESCALA:	1:75
FECHA:	08-05-09
PROYECTISTA:	A.M.
ARCHIVO:	NEX_OUA_BLE_P00-02_V01
XREF:	
NOTAS:	APTO LITIGACION
TODAS LAS MEDIDAS SE VERIFICARAN EN OBRA	