


CARTEL CORPOREO TRANSILUMINADO
S/DETALLE DE GRAFICA

NEXTEL

FRENTE DE VIDRIO INTEGRAL SEGUN
ESPECIFICACIONES

REVESTIMIENTO DE ALUCOBOND

VIDRIO PINTADO COLOR
BLANCO CON GRAFICA
INSTITUCIONAL S/DETALLE
DE GRAFICA

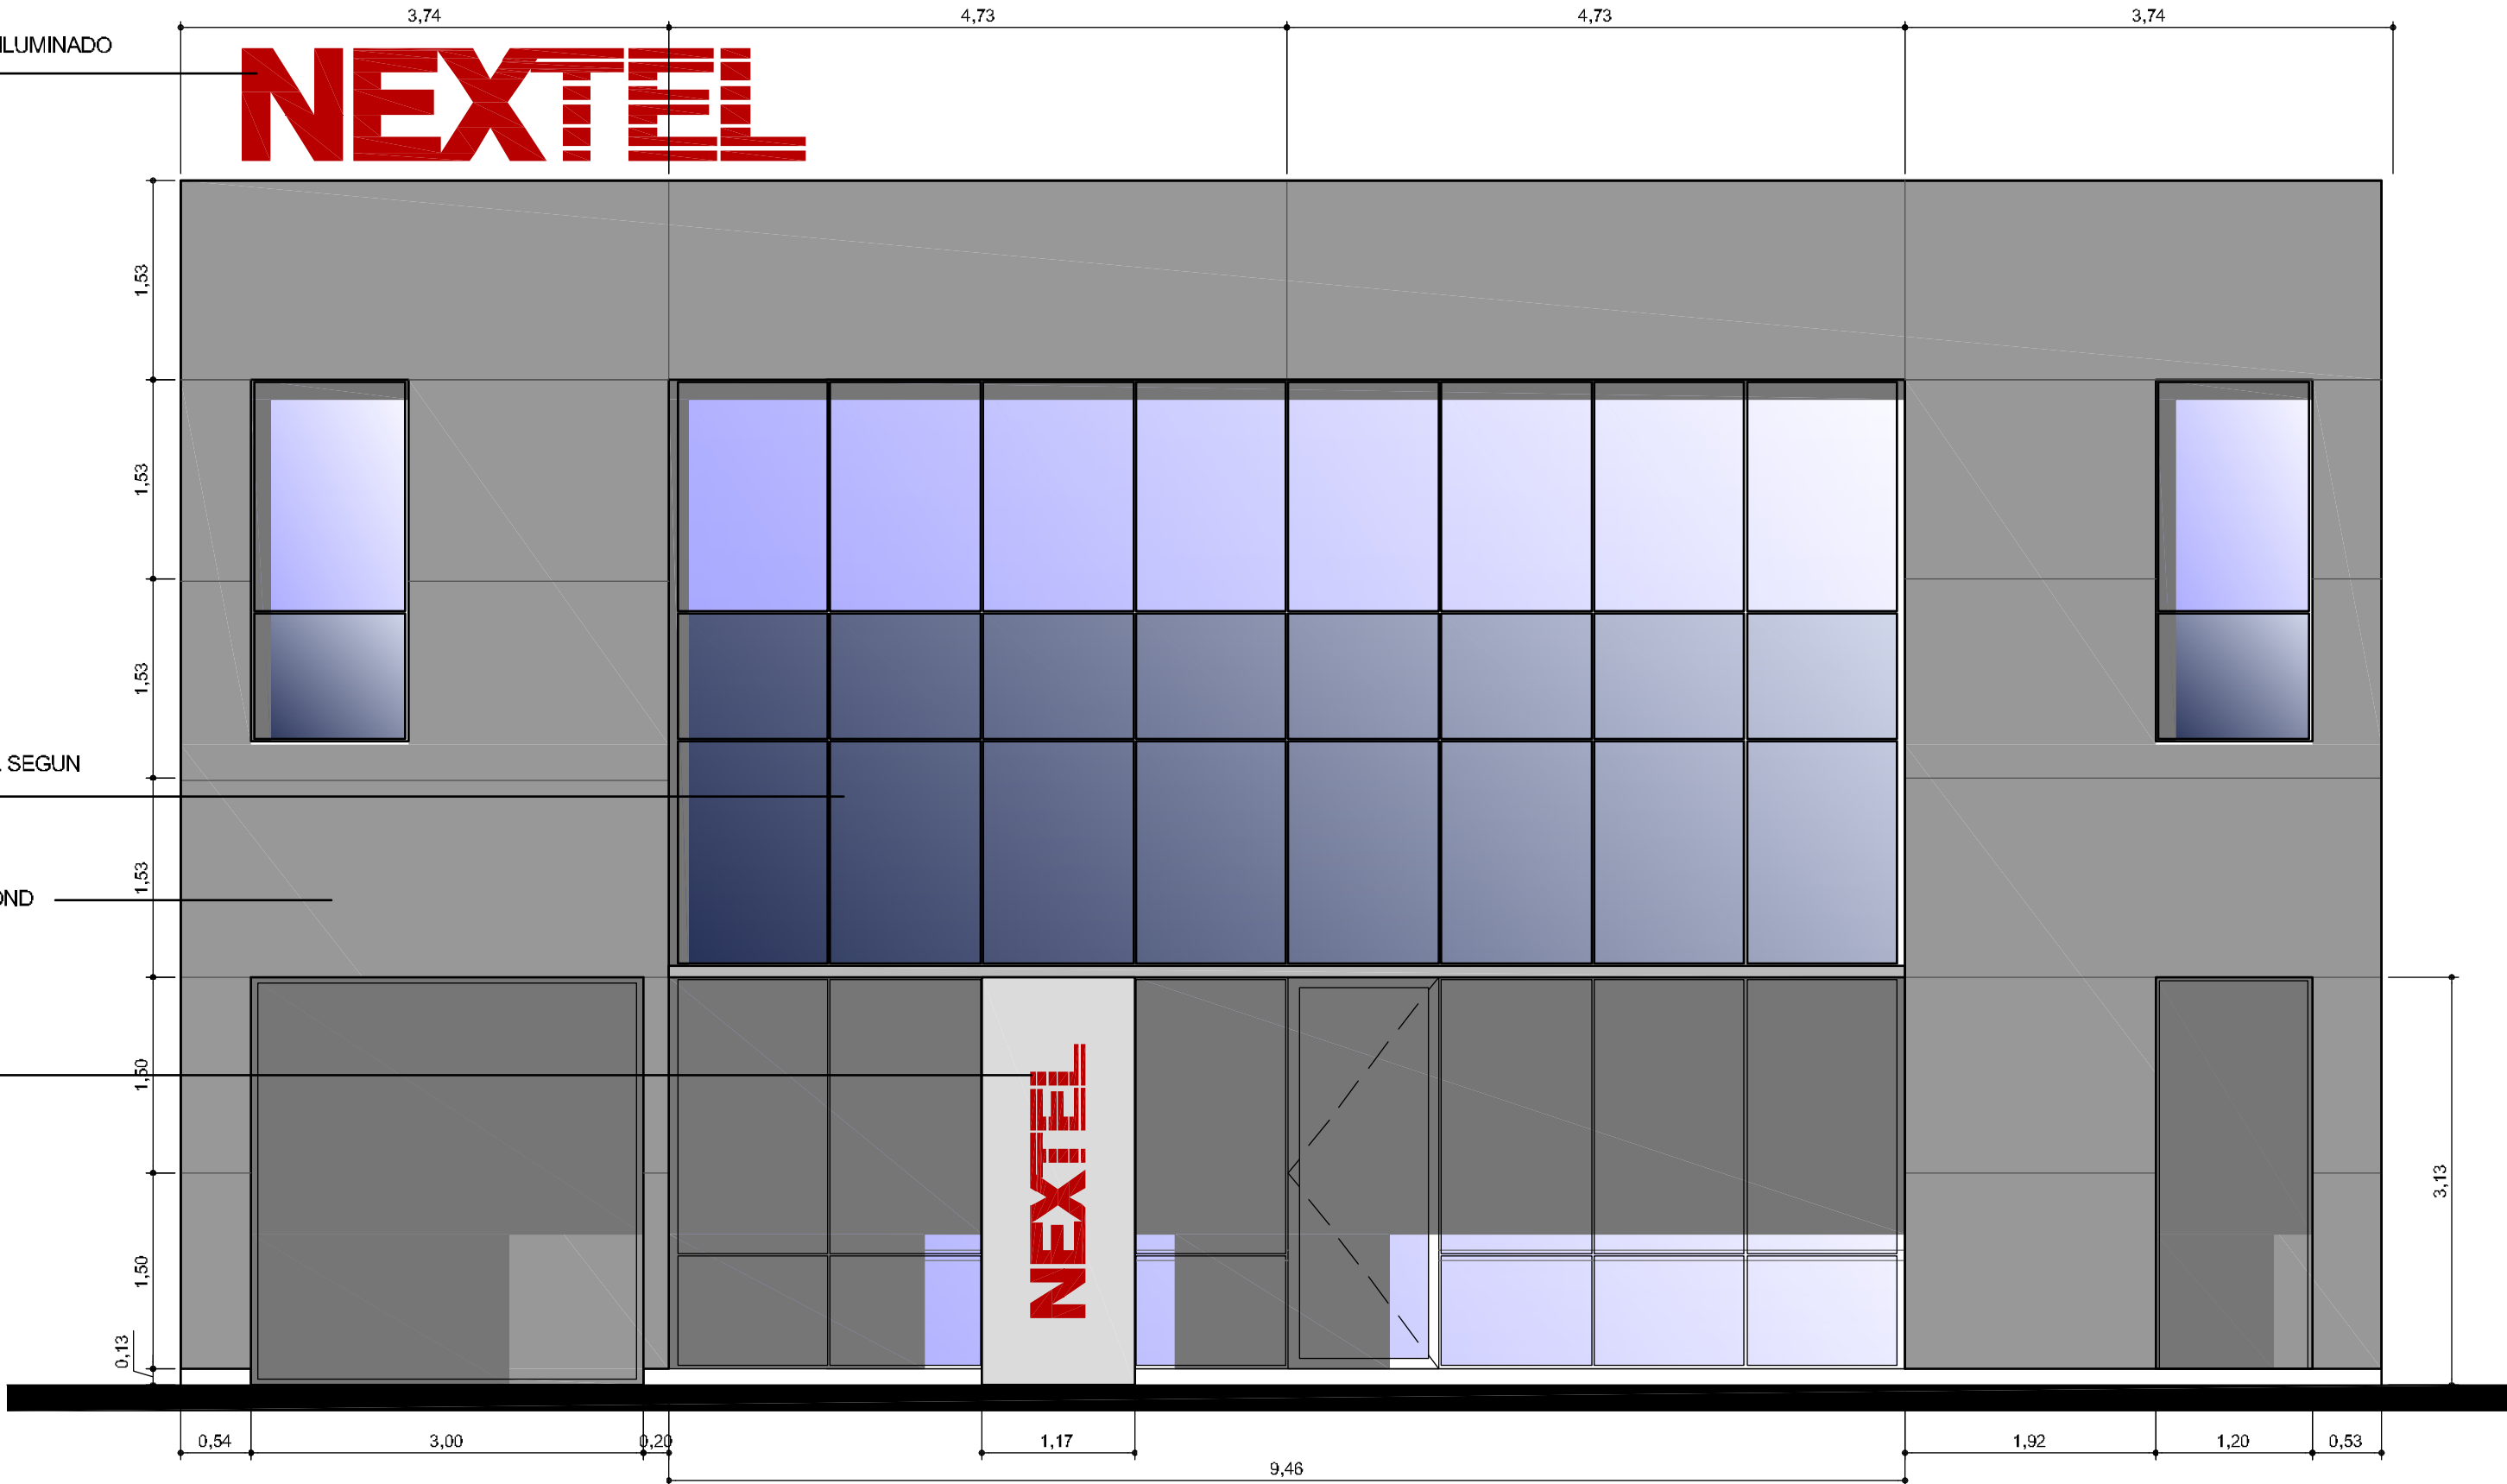

NEXTEL
Mucho más que un celular

UBICACION: GARIBALDI 269 - QUILMES

PLANO: FACHADA
ESCALA: 1:50
FECHA: 06-05-09
PROYECTISTA: A.M.
ARCHIVO: NEX_QUI_FAC_P00-01_V01
XREF:

NOTAS: APTO LICITACION
TODAS LAS MEDIDAS SE VERIFICARAN EN OBRA