

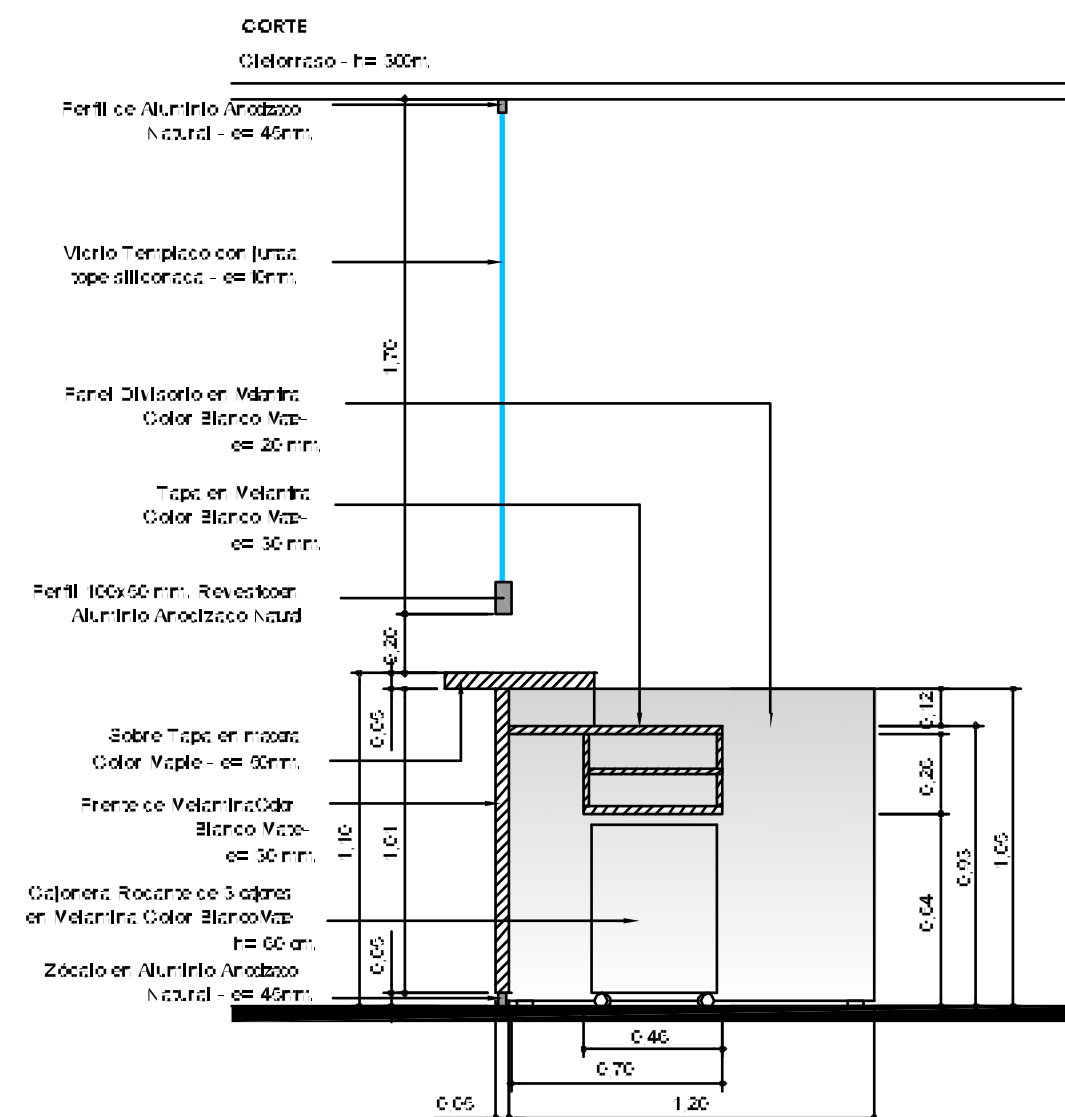
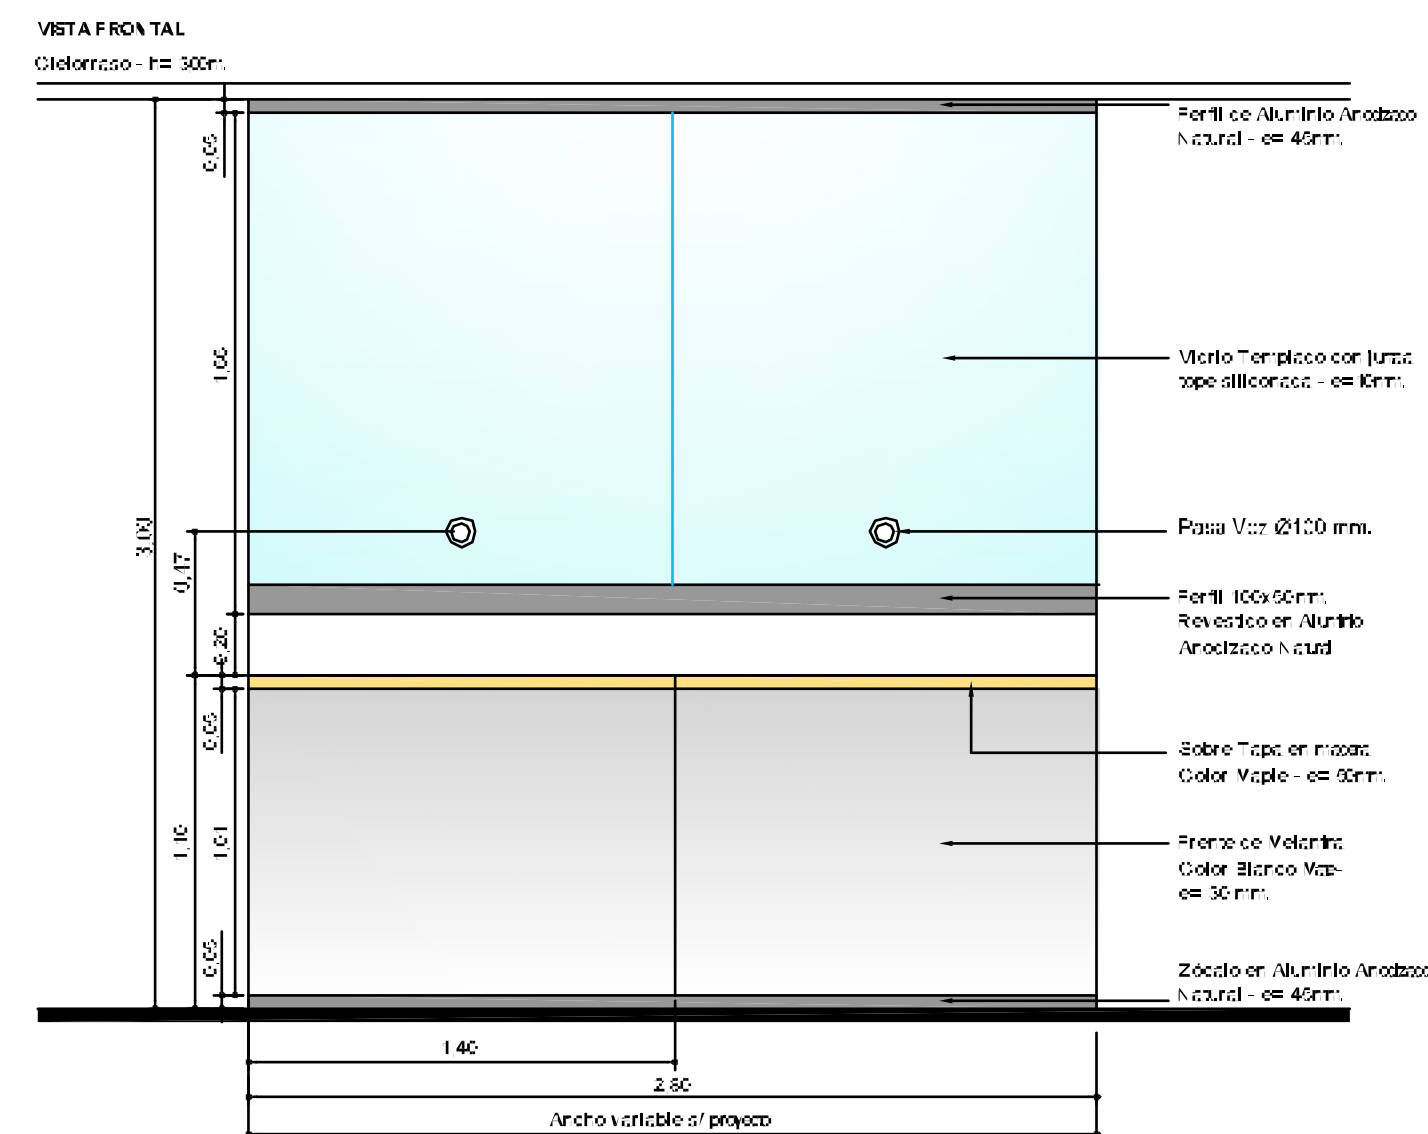
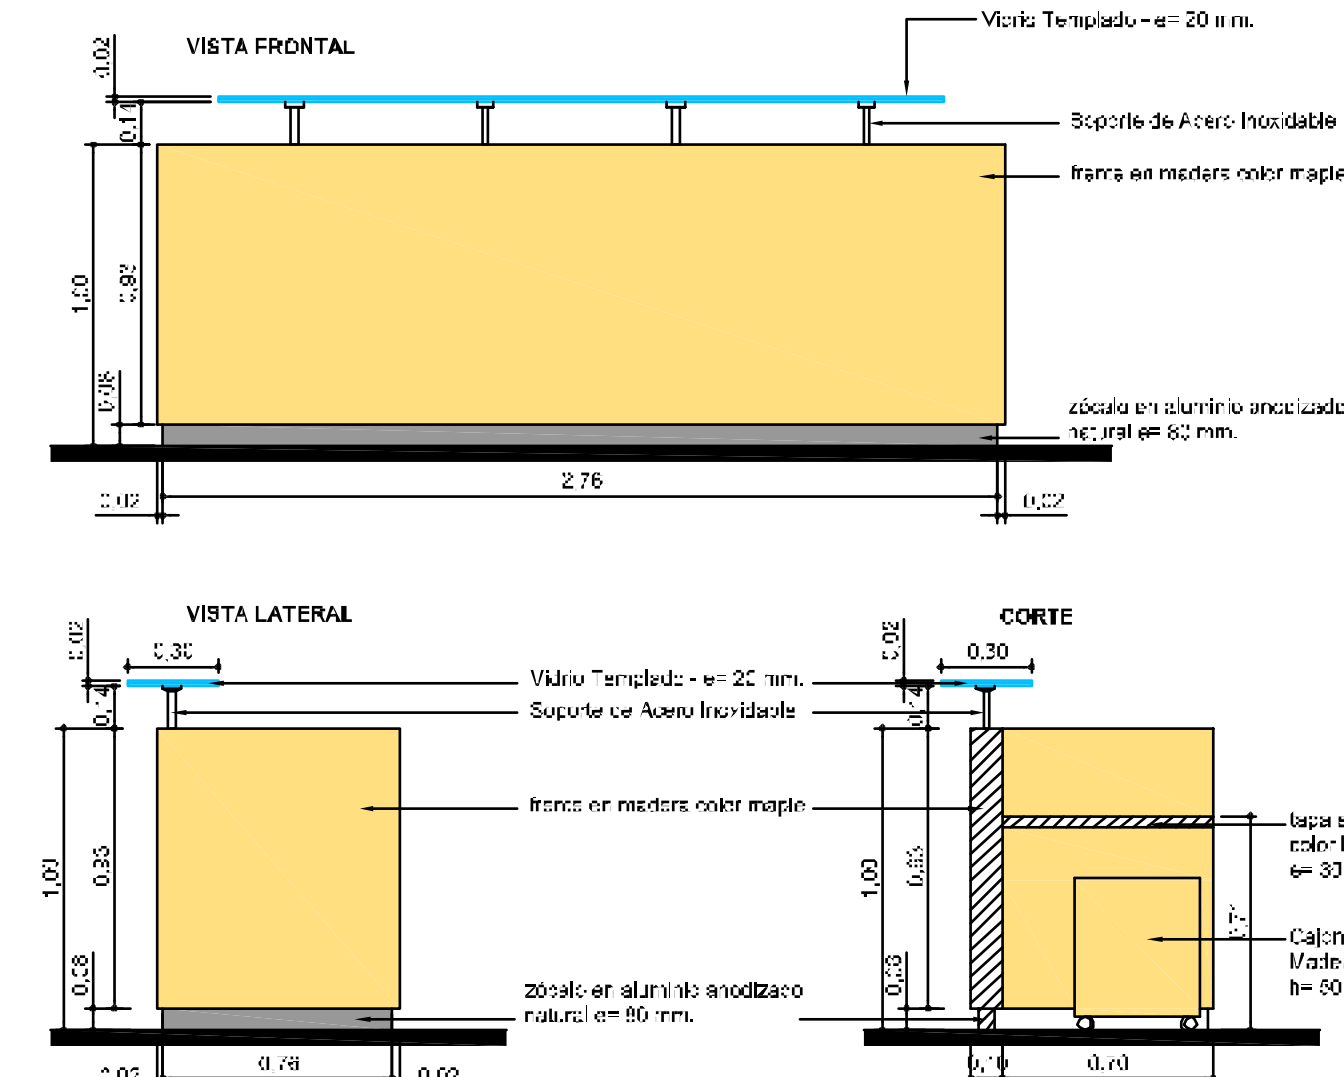



PLANTA

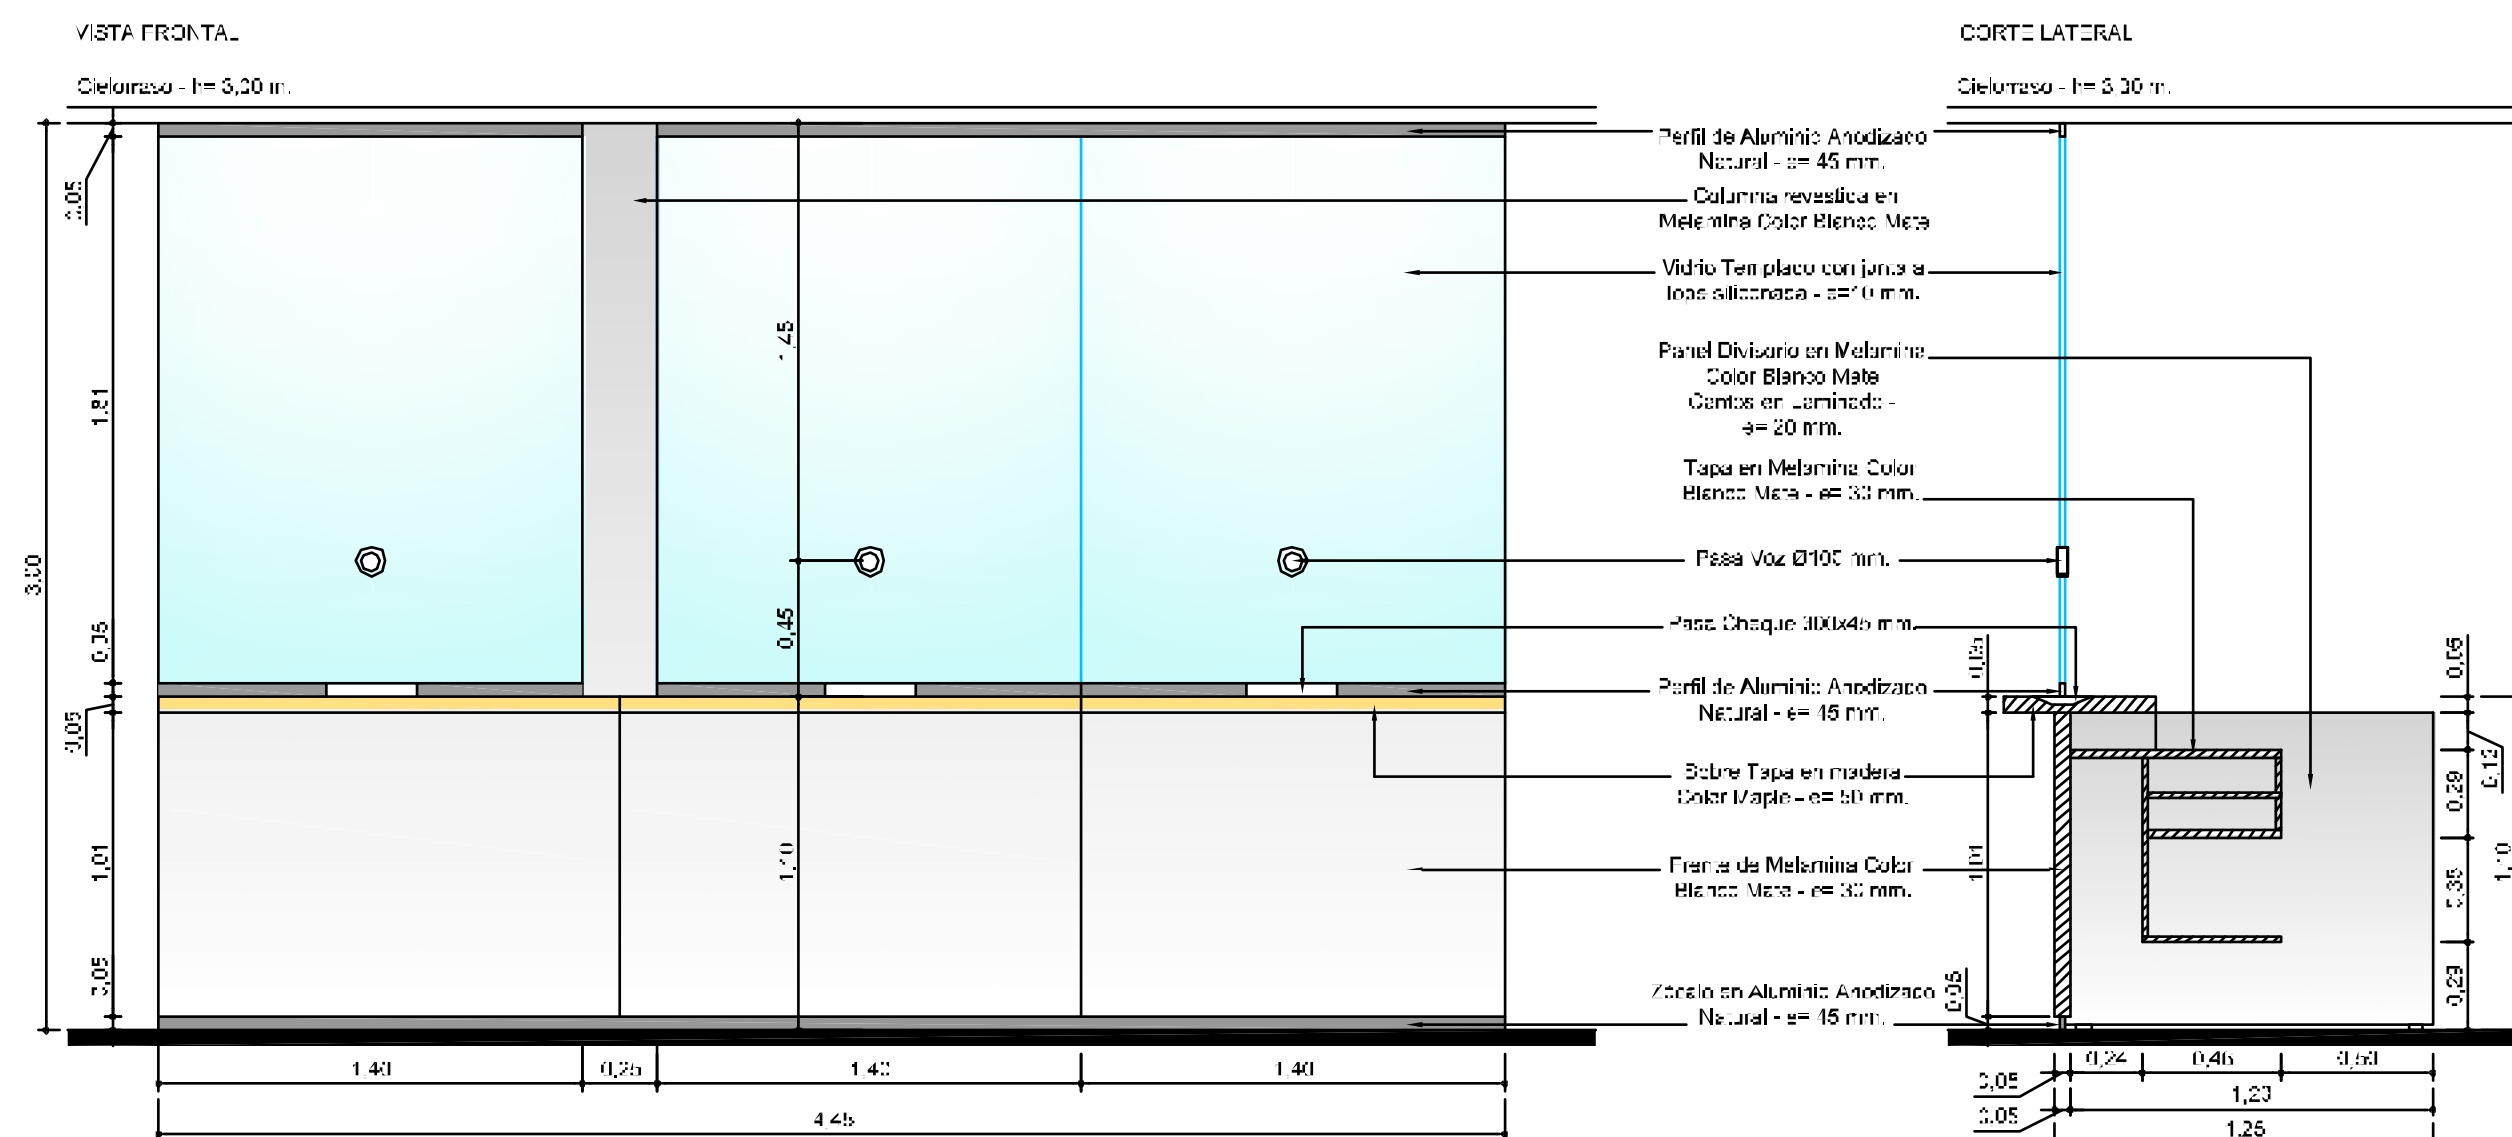

PLANTA

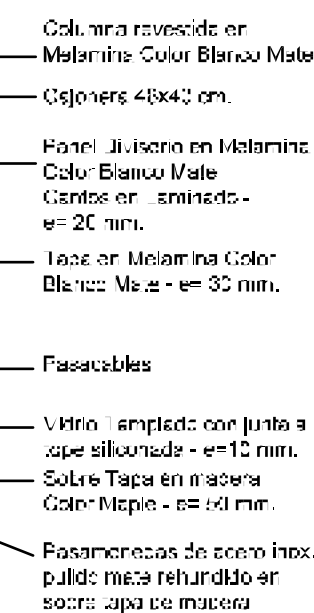

PLANTA

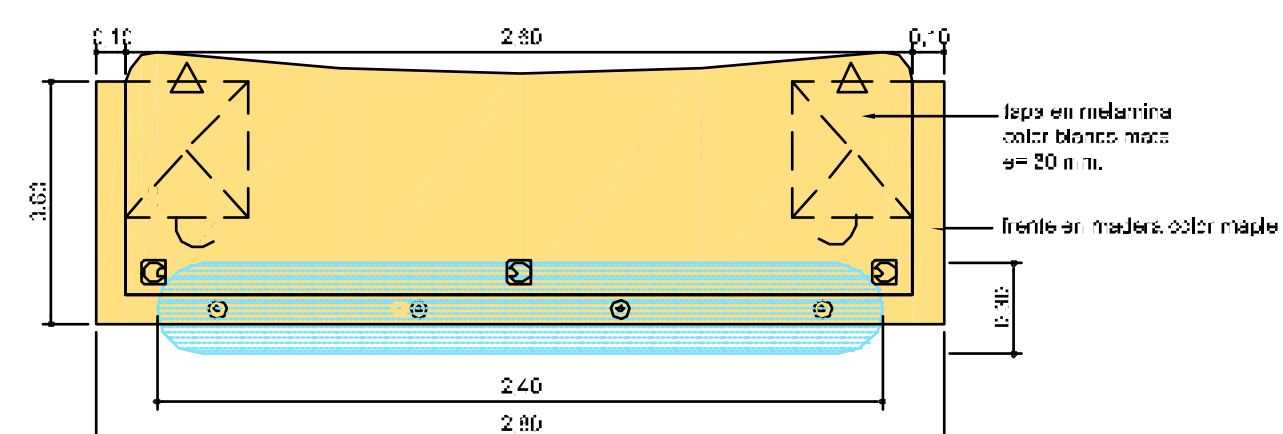

NEXTEL
Mucho más que un celular

UBICACION: GARIBALDI 239 - QUILMES

PLANO:	RECEPCION, CAJAS Y PAÑOL
ESCALA:	1:25
FECHA:	08-05-09
PROYECTISTA	A.M.
ARCHIVO:	NEX_QUI_DET_P00-02_V01
XREF:	
NOTAS: APTD LICITACION	
TODAS LAS MEDIDAS SE VERIFICARAN EN OBRA	