



VISTA - 1:50


NEXTEL

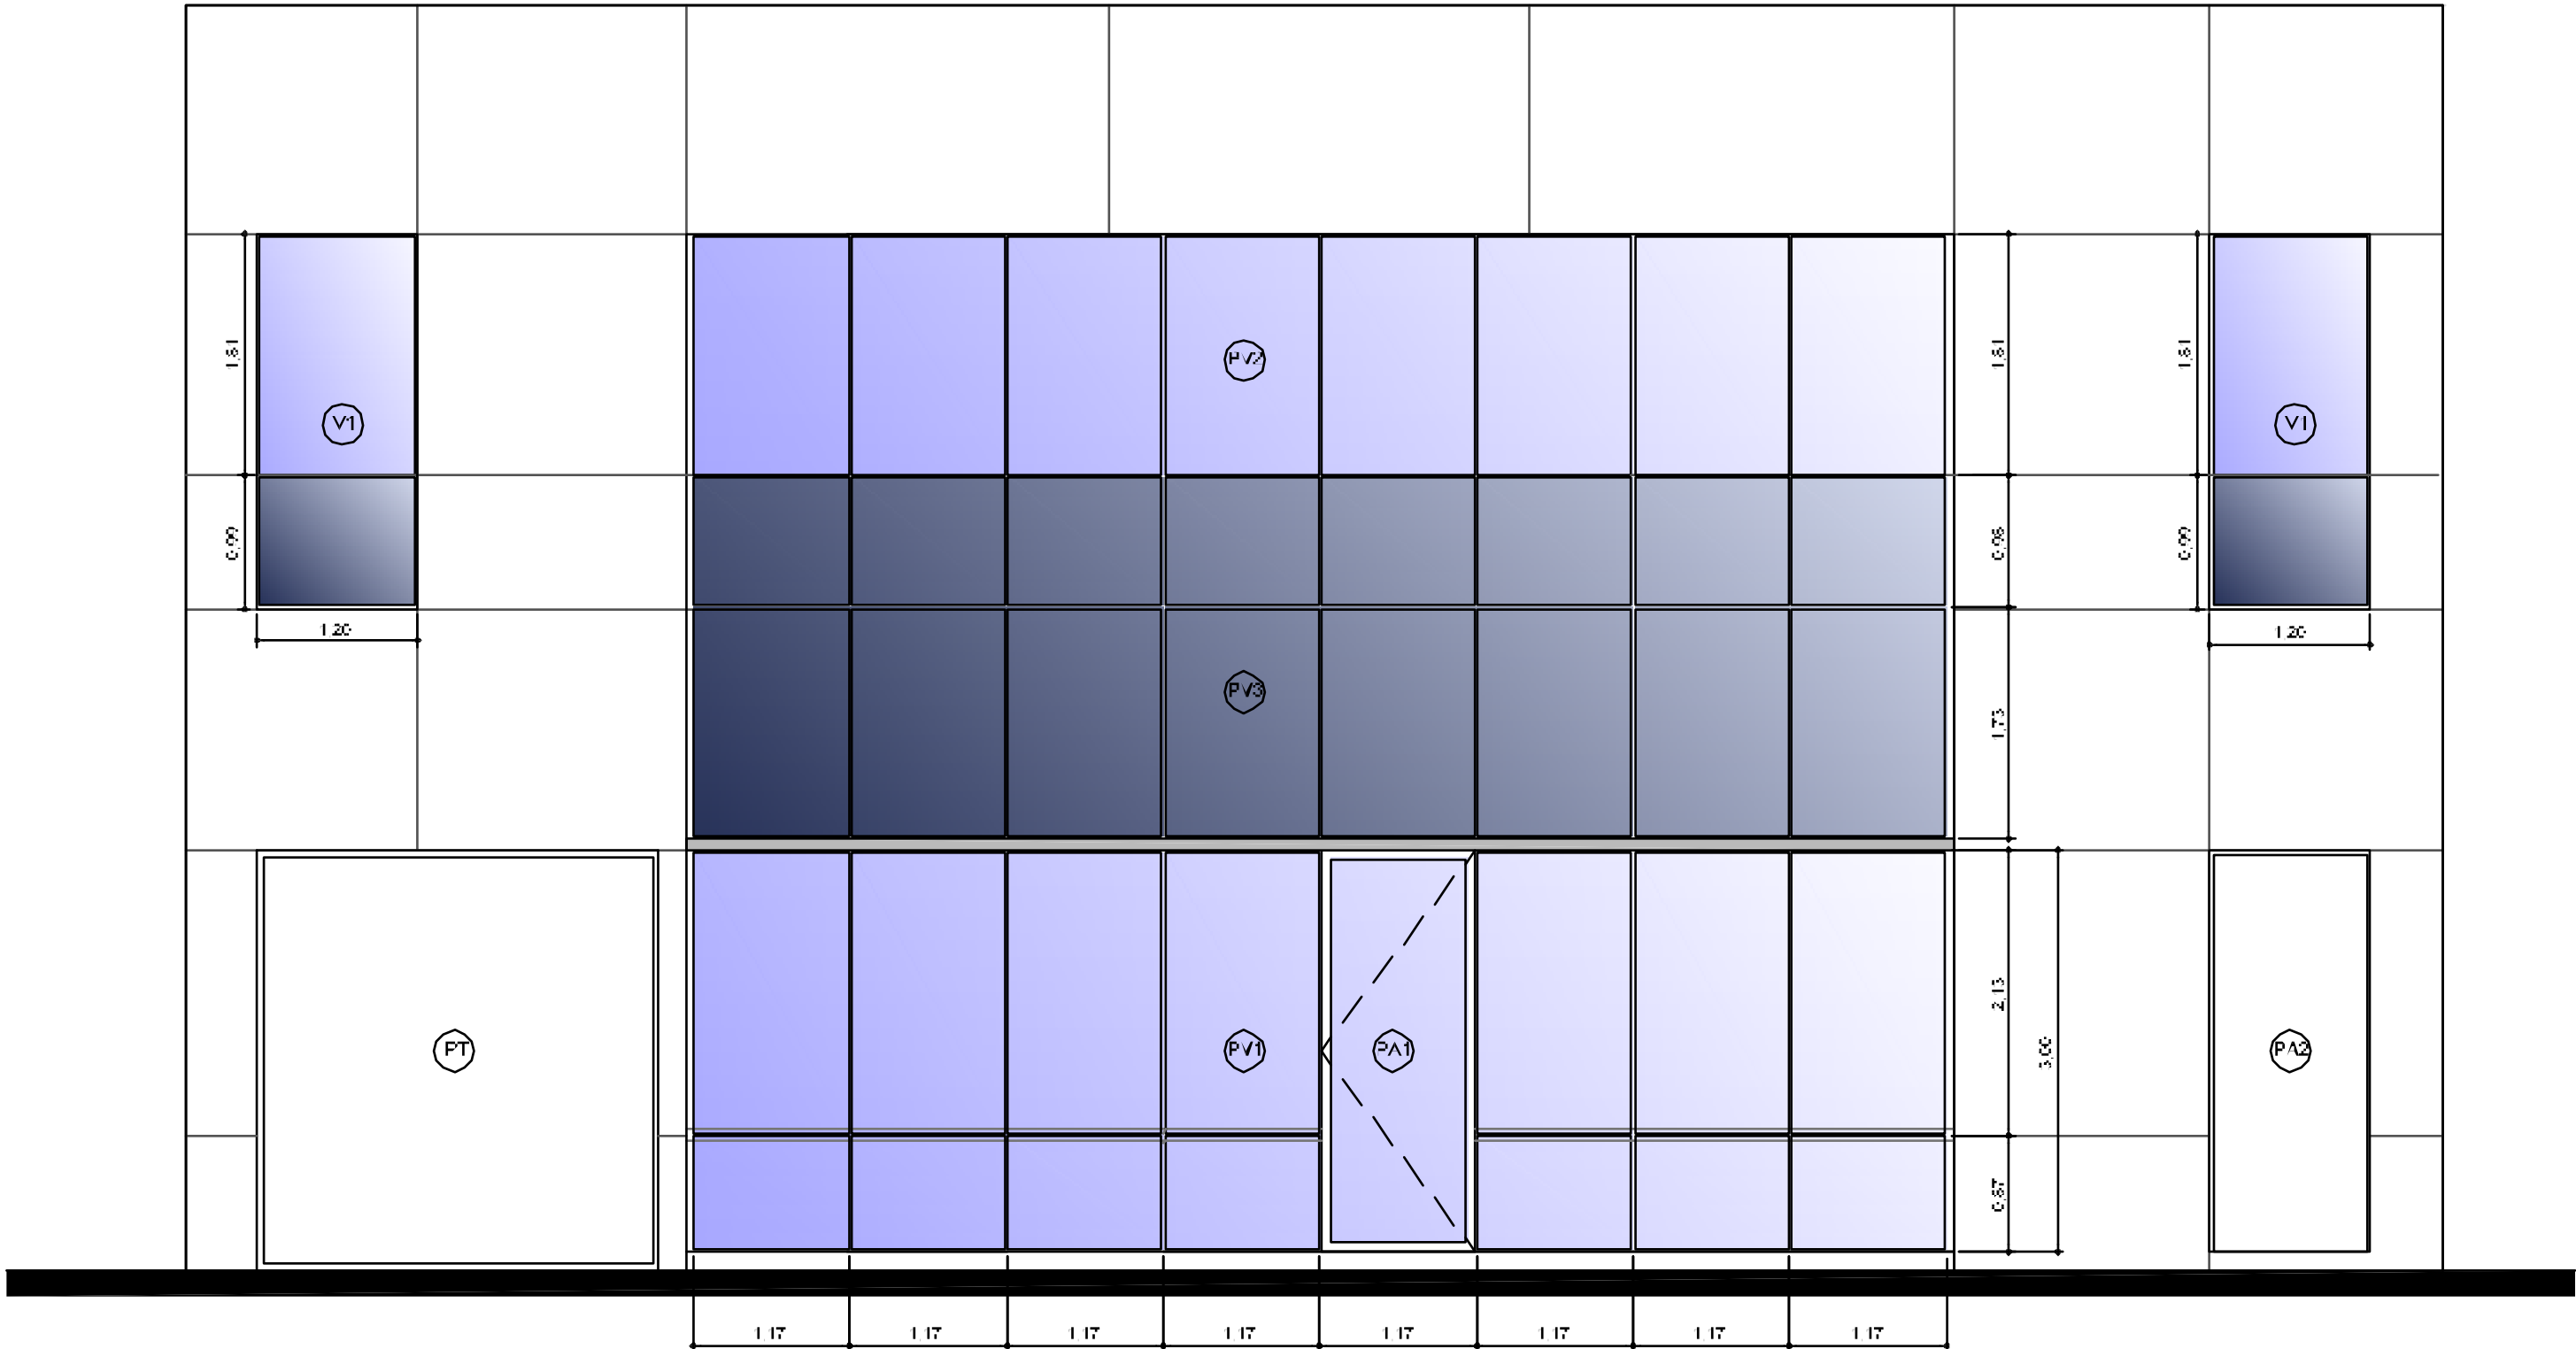


CORTE - 1:50

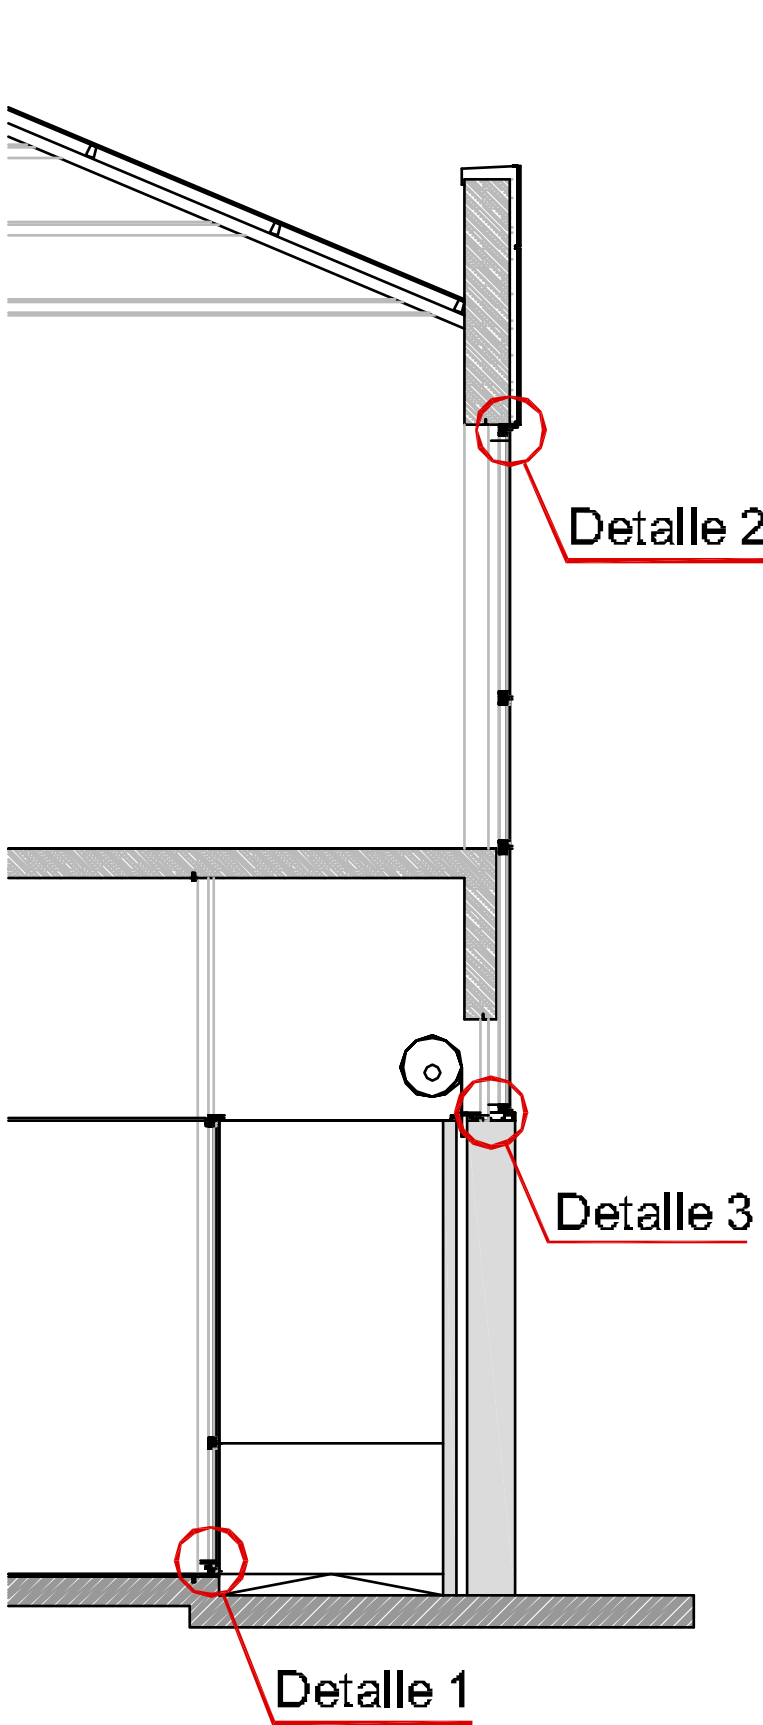



DETALLE 1 - 1:2

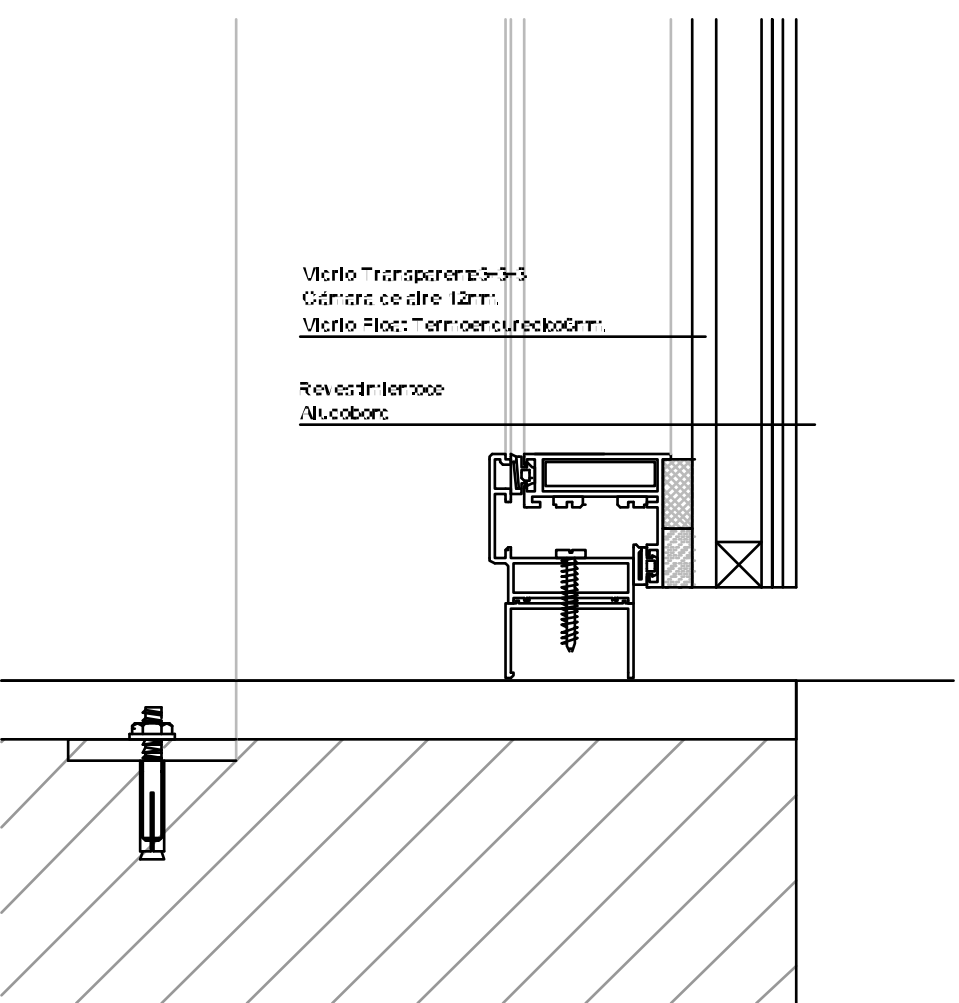


DETALLE 2 - 1:2

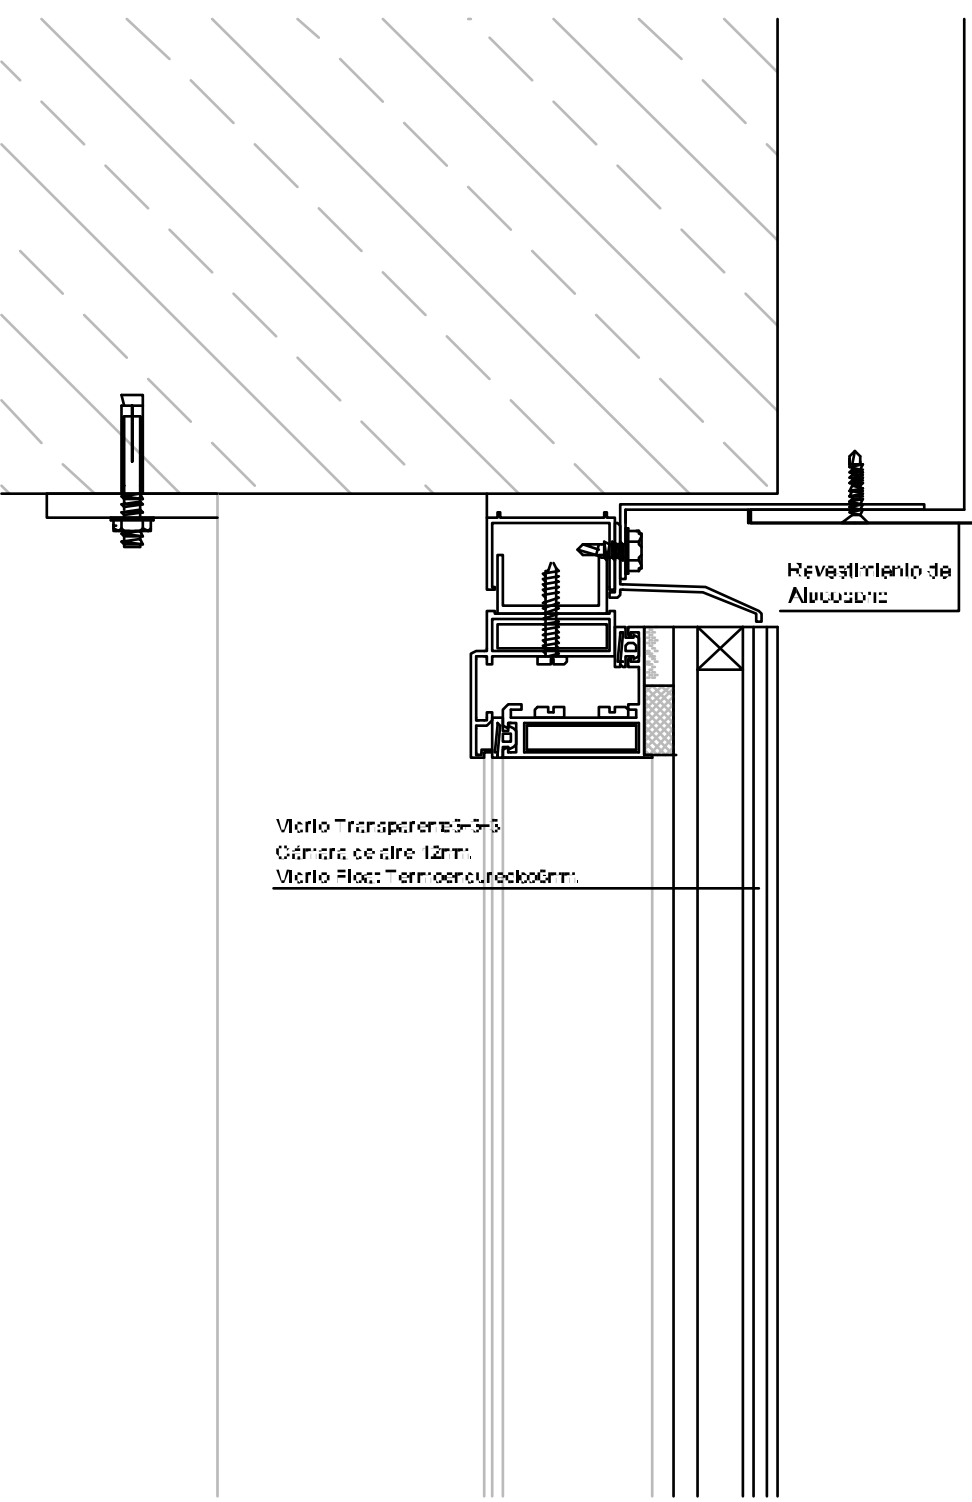



DETALLE 3 - 1:2

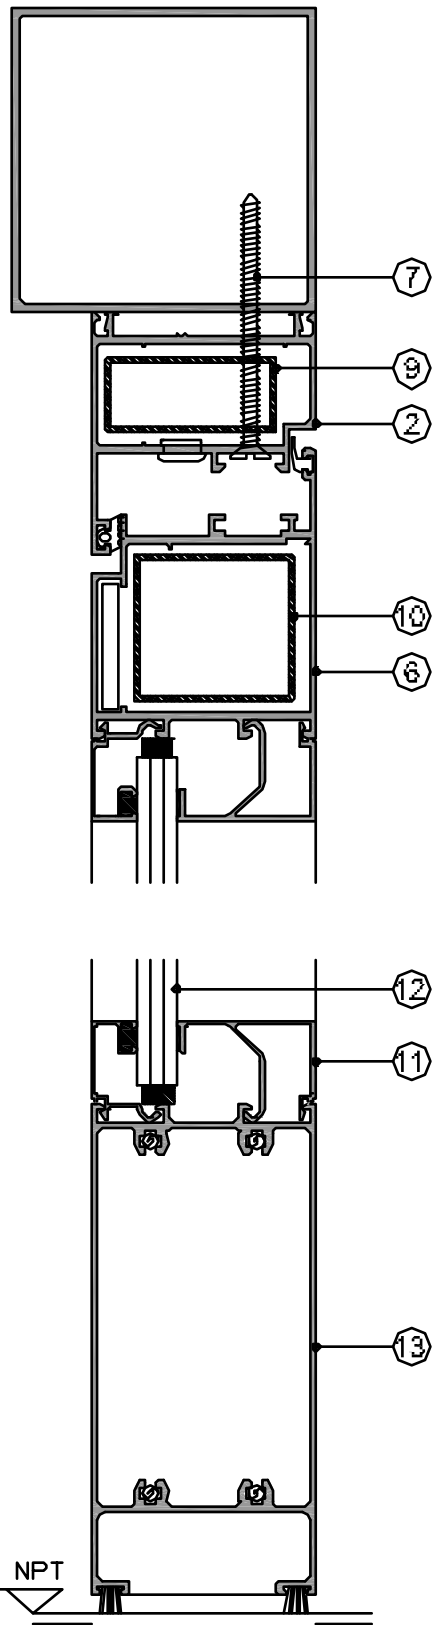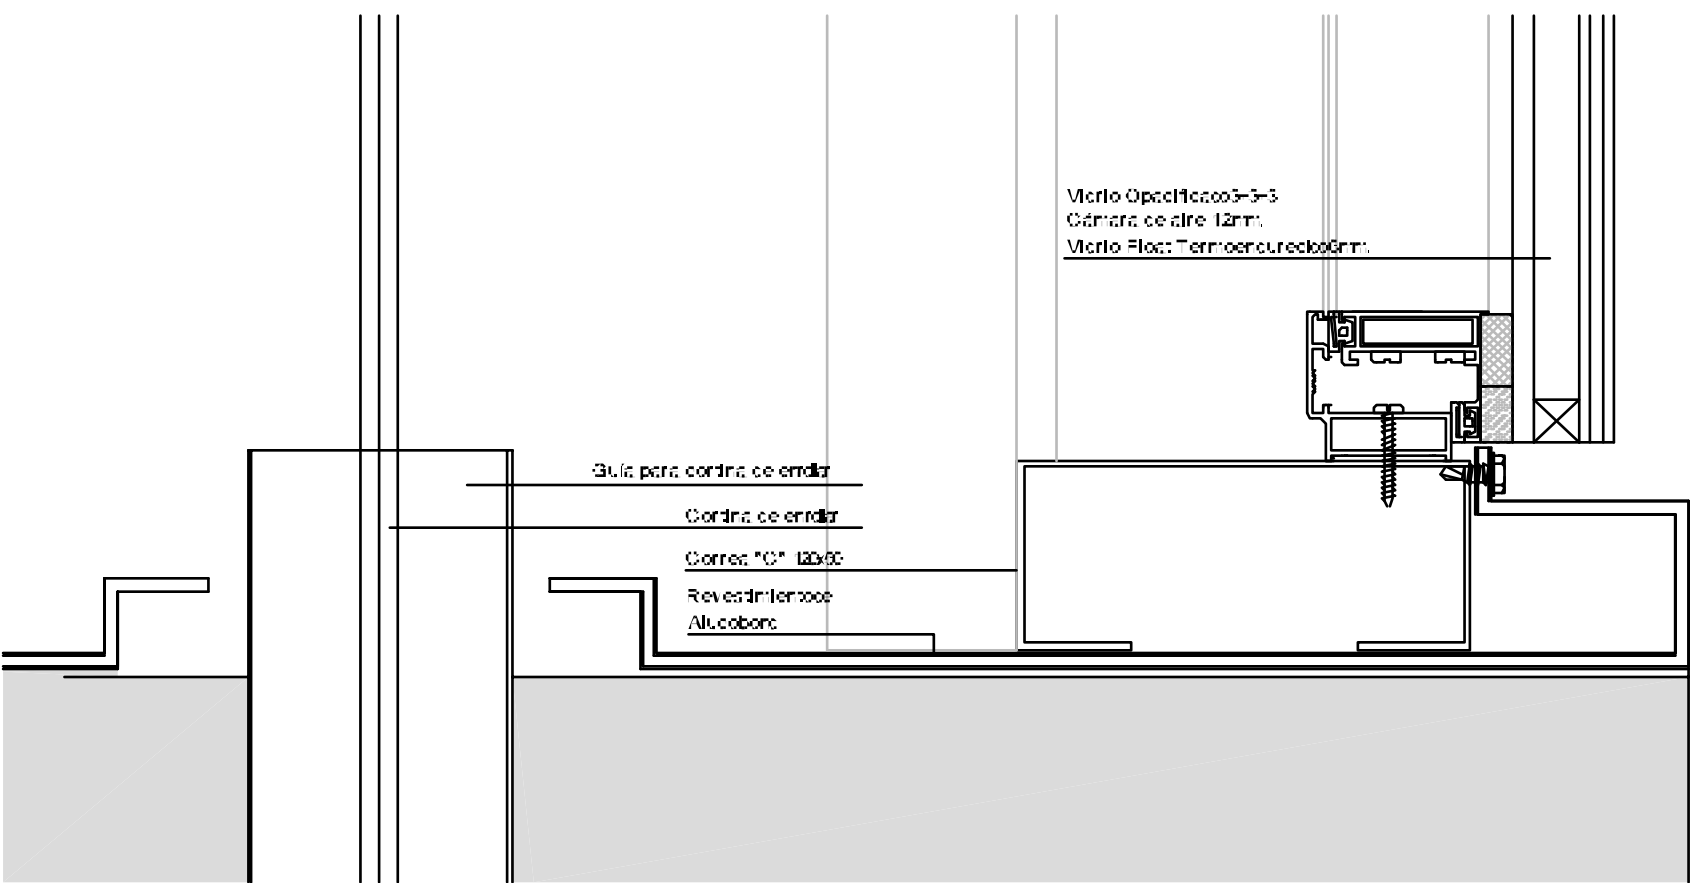


CORTE LONGITUDINAL B-B esc. 1:2

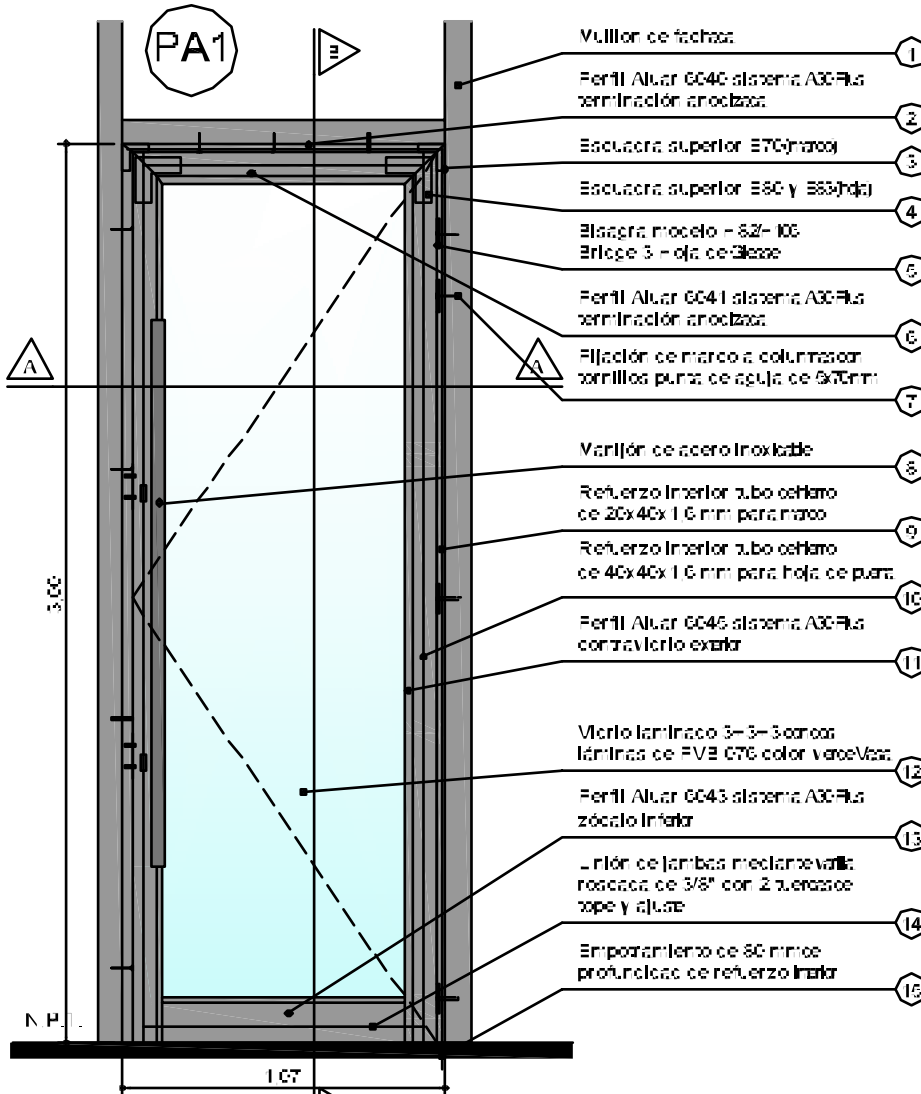

Corte transversal A-A esc. 1:2

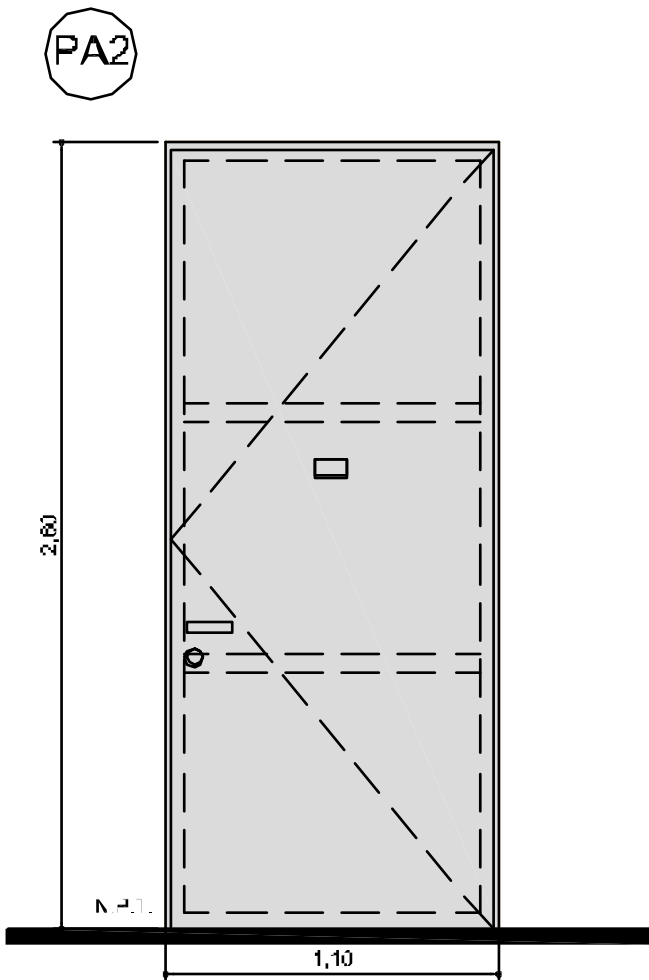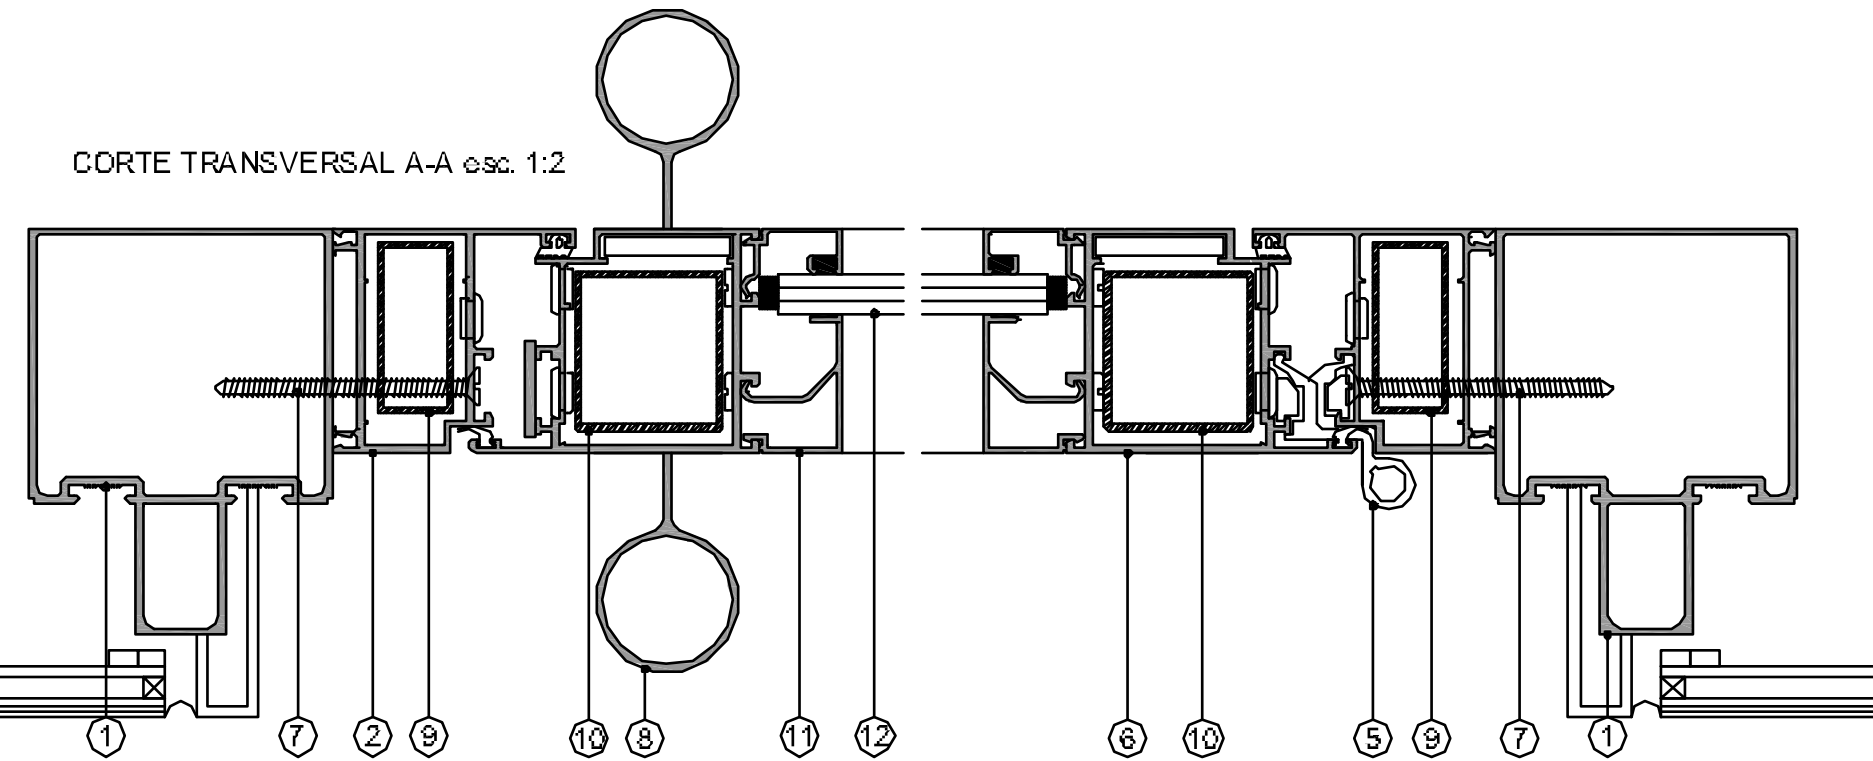

Hoja y marco en estructura de acero conformada con perfiles laminados alucobond.  
Revestido en el exterior en placas de aluminio tipo alucobond y en chapa pintada en el interior.  
Barrido en el interior hacia el exterior, cerradura de seguridad y llave.  
Cierres de aire apto al kg. en el exterior.  
Tornillería Aluminio anodizado natural.

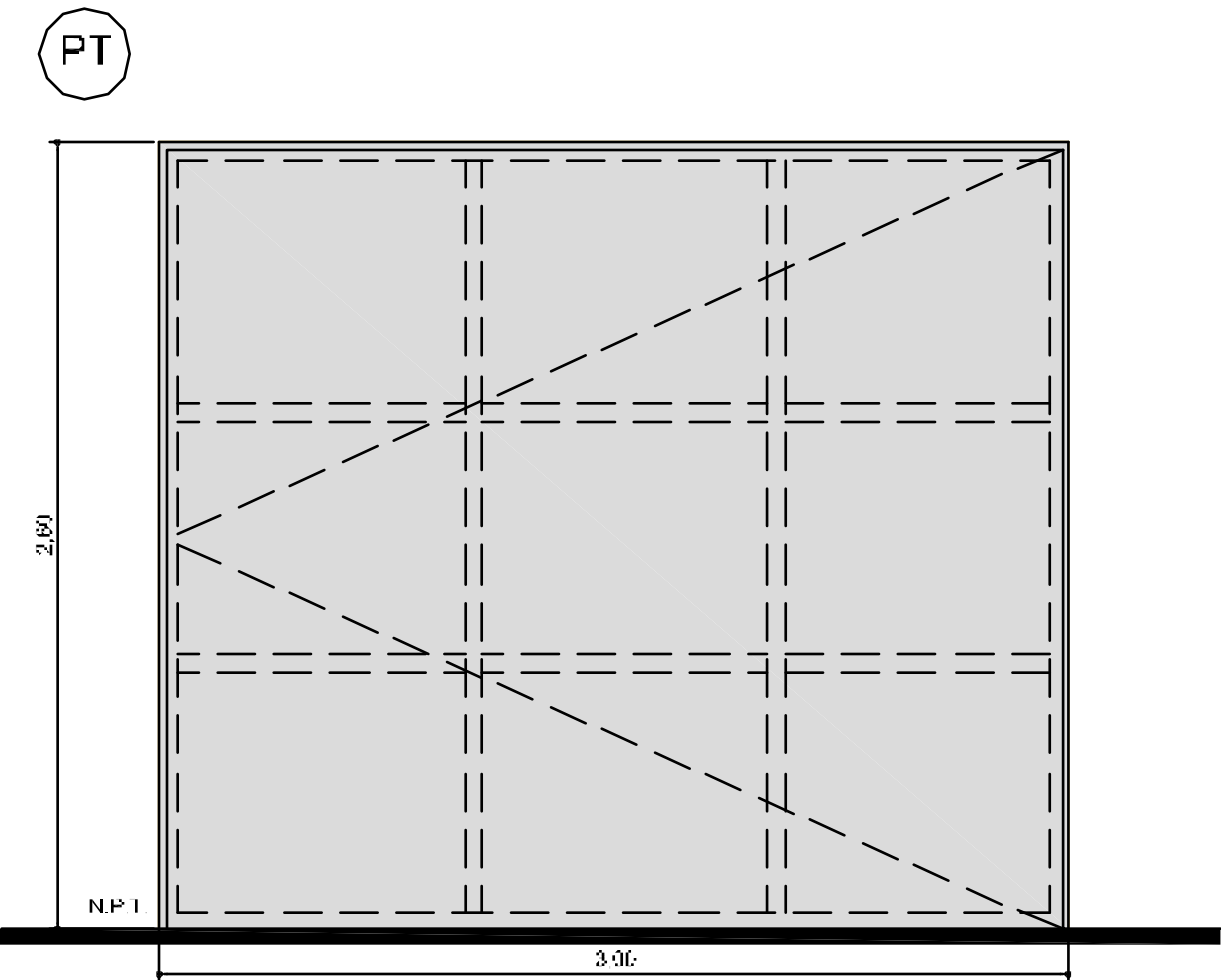

Hoja y marco en estructura de acero conformada con perfiles laminados alucobond.  
Revestido en el exterior en placas de aluminio tipo alucobond y en chapa pintada en el interior.  
Barrido en el interior hacia el exterior, cerradura de seguridad y llave.  
Cierres de aire apto al kg. en el exterior.  
Tornillería Aluminio anodizado natural.

NEXTEL  
Mucho más que un celular

UBICACION: CARIBALDI 269 - QUILMES

PLANO: PLANILLA DE CARP. EXTERIORES  
ESCALA: 1:50 / 1:25 / 1:2  
FECHA: 06-05-08  
PROYECTISTA: A.M.  
ARCHIVO: NEX\_QUI\_CAR\_P00-02\_V01  
XREF:  
NOTAS: APTO. LICITACION  
TODAS LAS MEDIDAS SE VERIFICARAN EN OBRA