



CARTEL SUPERIOR FACHADA

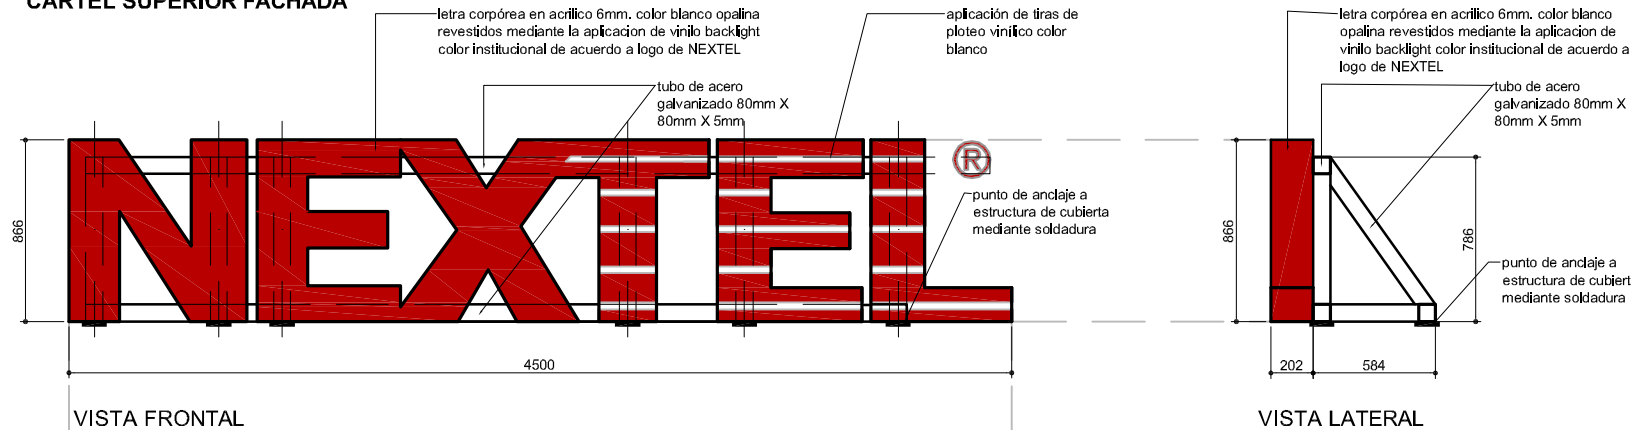

VISTA FRONTAL

VISTA LATERAL

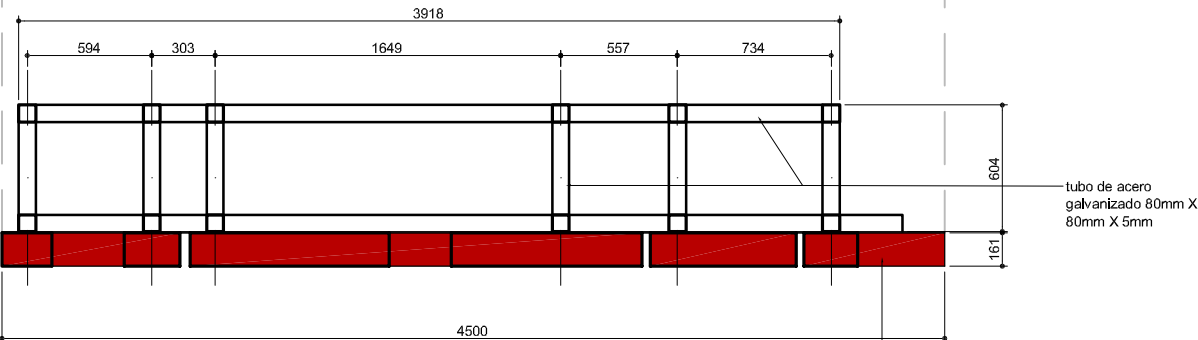


VISTA SUPERIOR

NOTA:
El proveedor adjudicatario de los trabajos deberá realizar una memoria de cálculo, verificando dicha estructura a todos los parámetros que el reglamento vigente dispone.

Se instalará en el interior una serie de lámparas con tubos fluorescentes, según indican las especificaciones técnicas.

Todas las medidas son en mm


CARTEL VERTICAL EN FACHADA

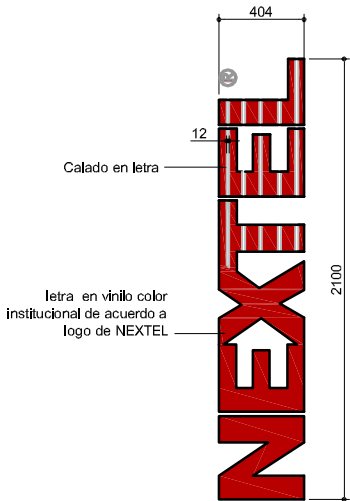


VISTA FRONTAL

NOTA:
Todas las medidas son en mm

CARTEL CORPÓREO RECEPCIÓN

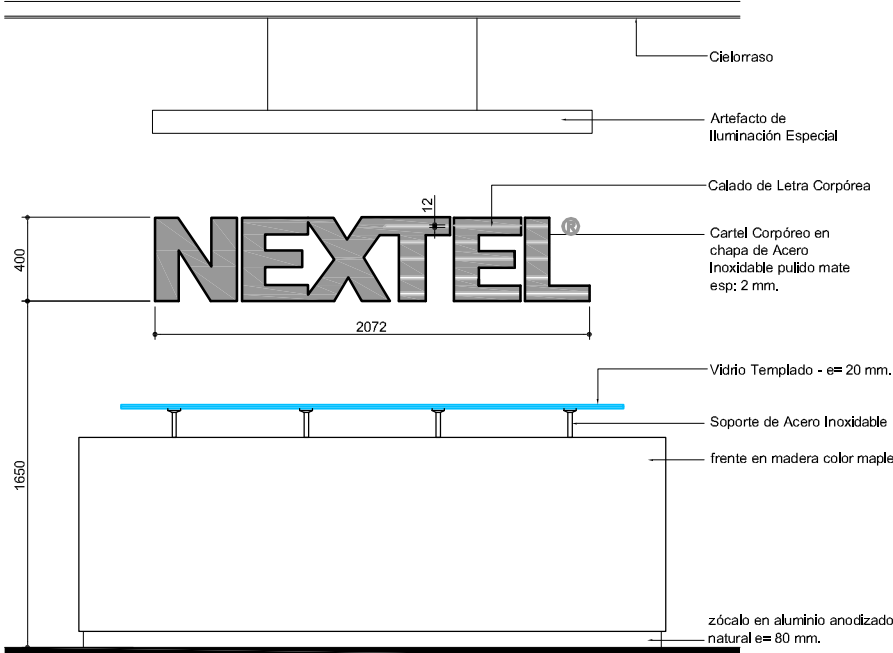

VISTA FRONTAL

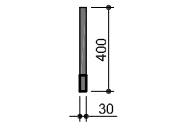

VISTA LATERAL




VISTA SUPERIOR

NOTA:
El anclaje del cartel a la pared se realizará mediante tornillos expansivos ó del tipo químicos, de acuerdo al tipo de muro.

Todas las medidas son en mm

GRÁFICA SOBRE PAÑO VIDRIADO TIPO

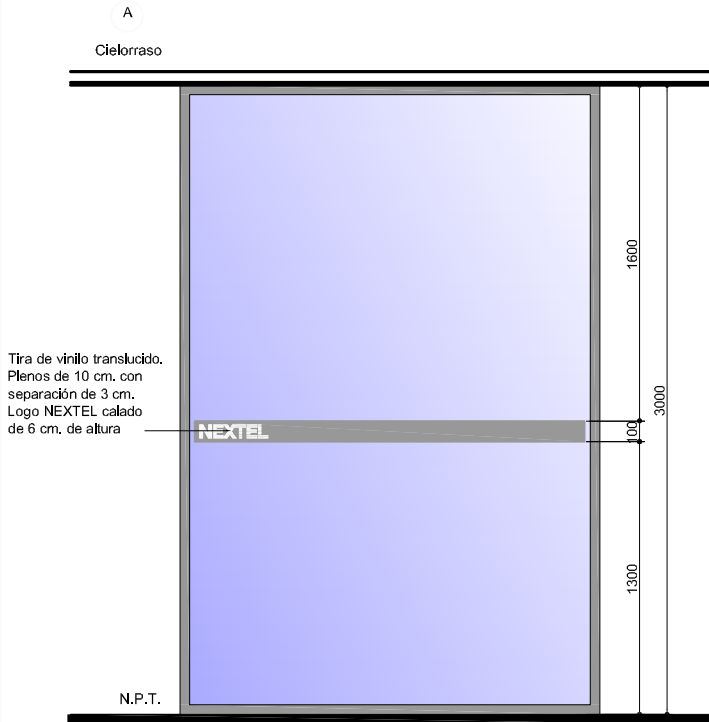

NEXTEL
Mucho más que un celular

UBICACION: GARIBALDI 269 – QUILMES

PLANO:	DETALLE DE GRAFICA Y ESMERILADOS
ESCALA:	1:25
FECHA:	08-05-09
PROYECTISTA:	A.M.
ARCHIVO:	NEX_QUI_GRA_P00-01_V01
XREF:	
NOTAS:	APTO LICITACION TODAS LAS MEDIDAS SE VERIFICARAN EN OBRA