



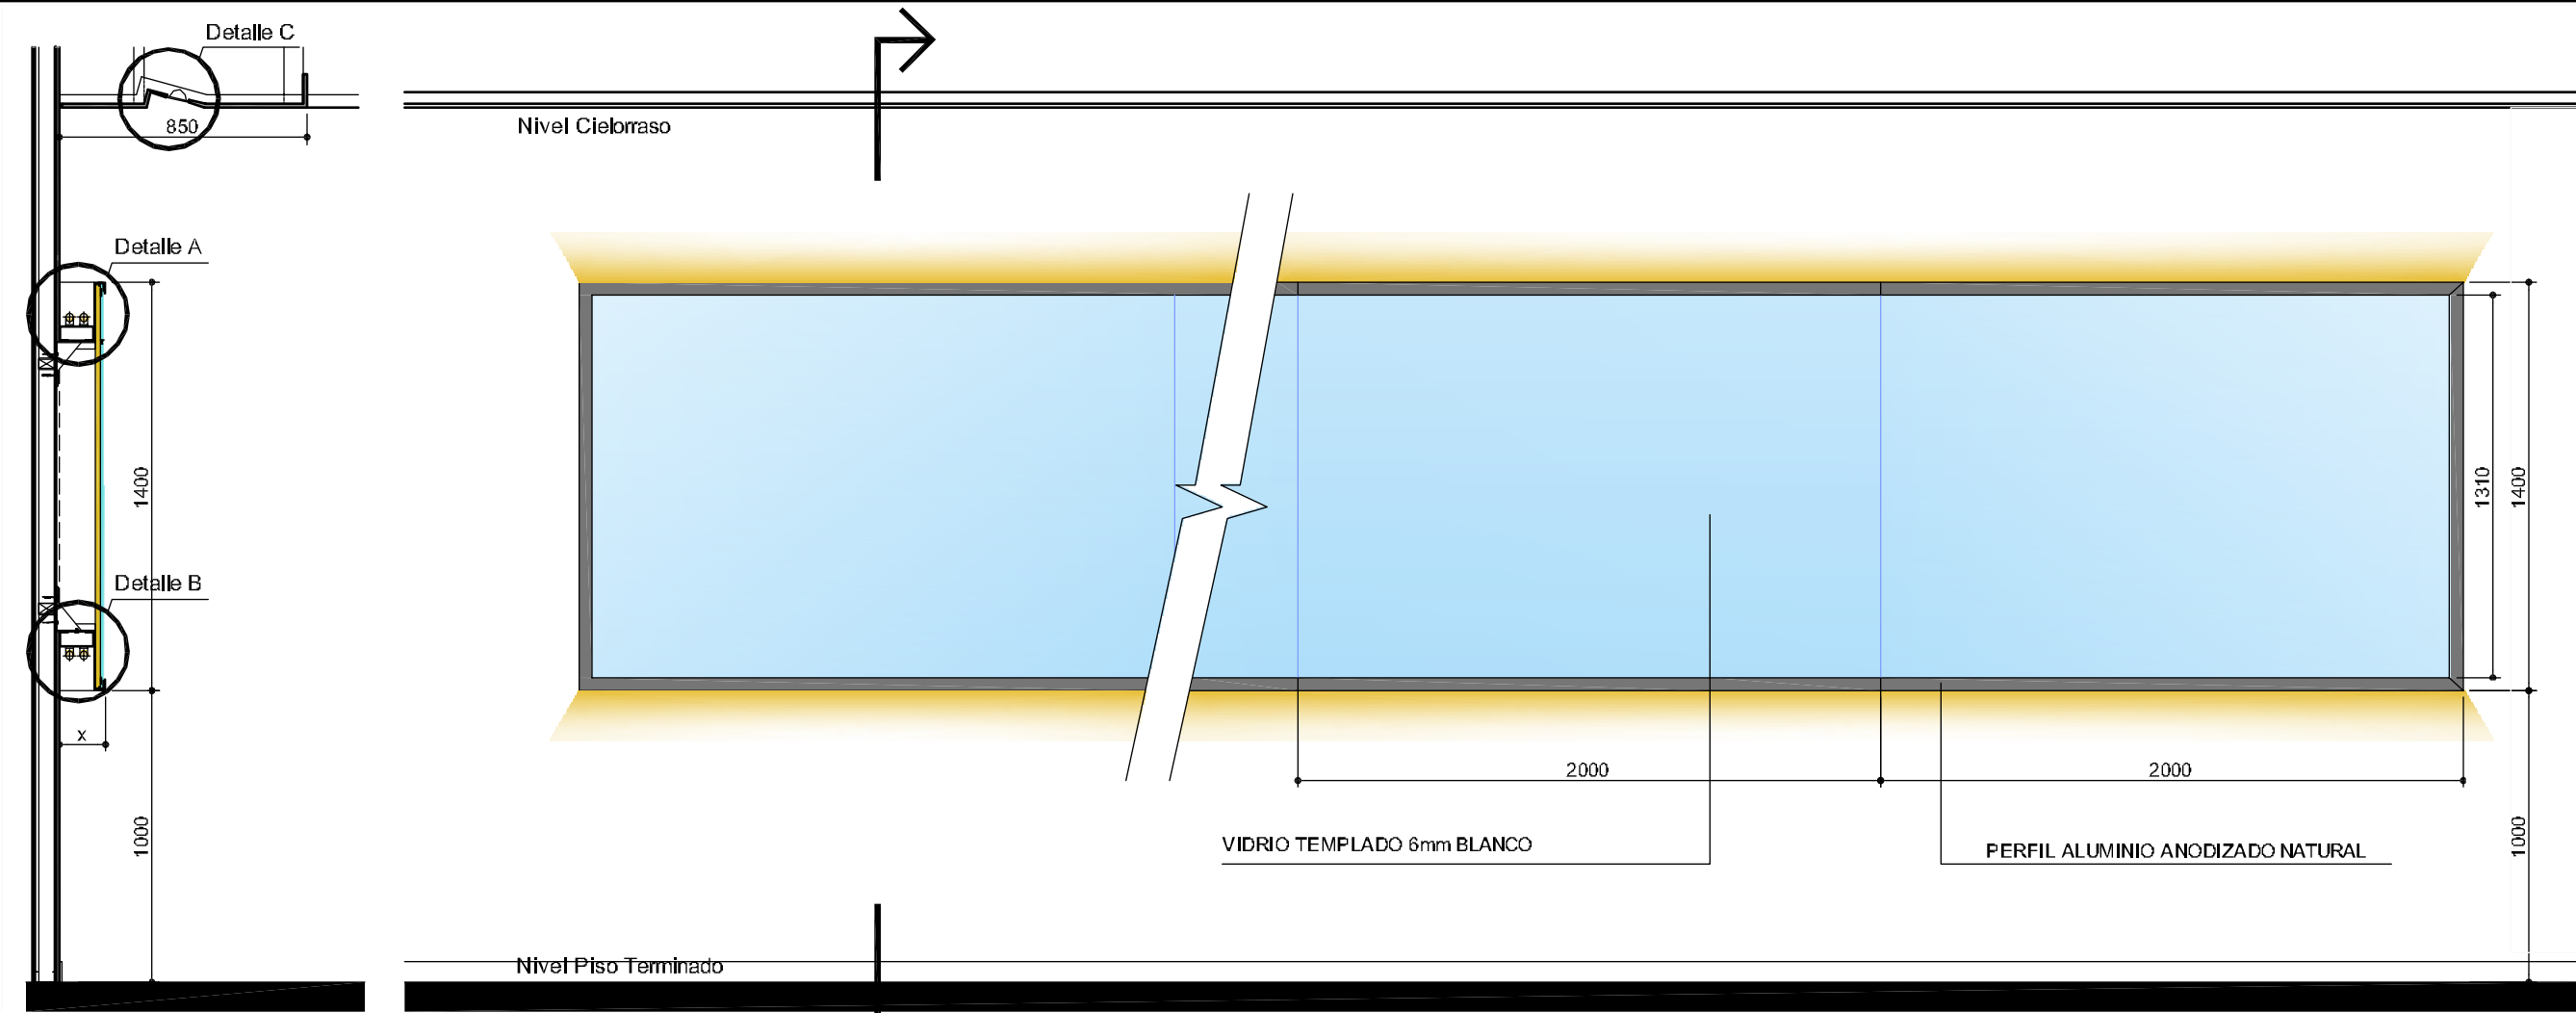


CORTE

VISTA


DETALLE C
Esc.: 1:5

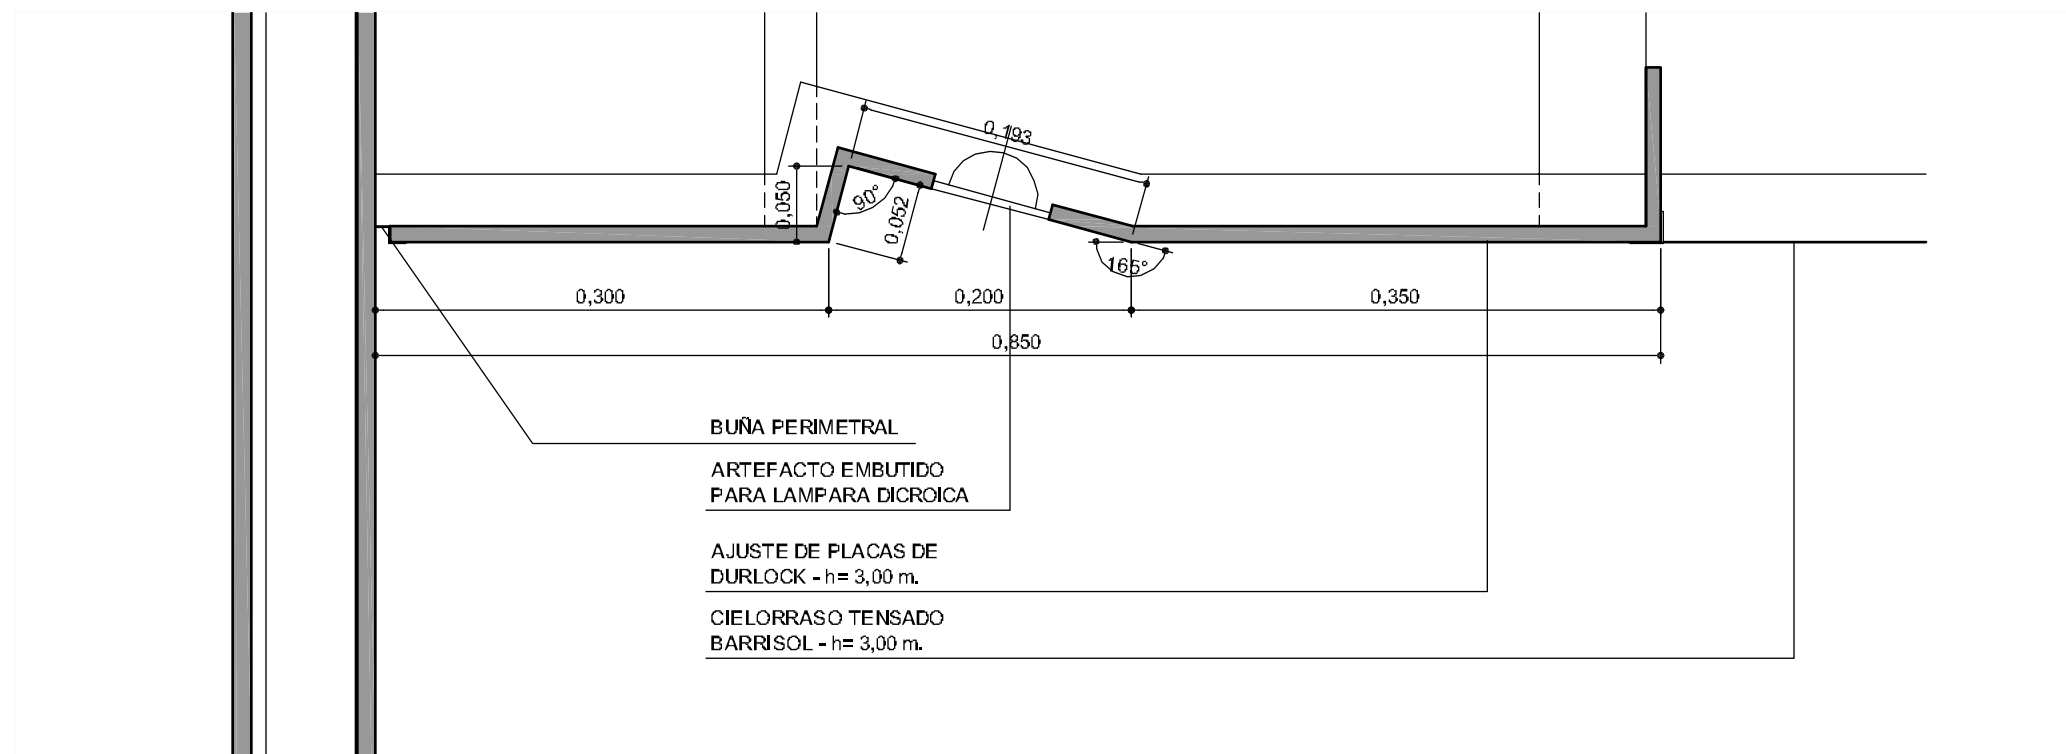

DETALLE A
Esc.: 1:5

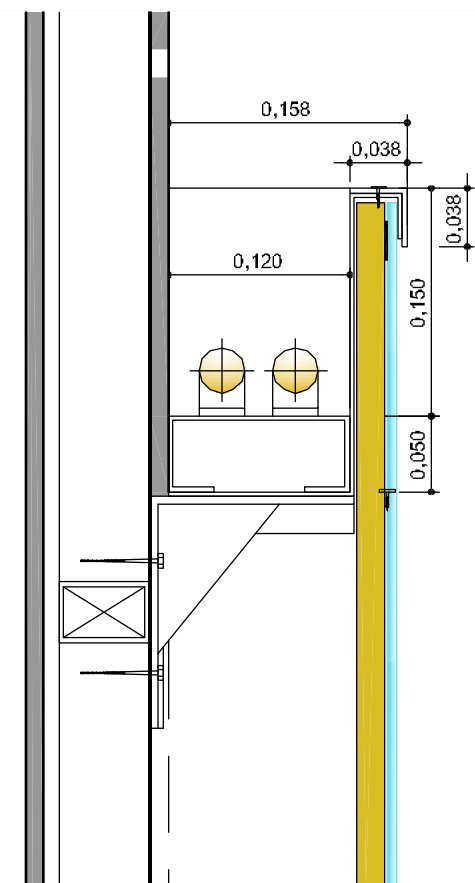

DETALLE B
Esc.: 1:5

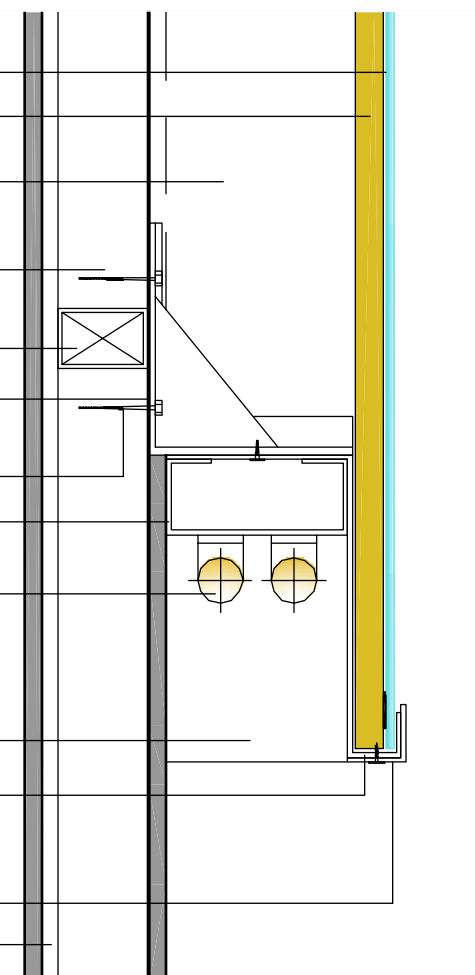

VIDRIO TEMPLADO PINTADO
COLOR BLANCO - esp.: 6 mm.

PLACA DE MDF - esp.: 19 mm.

PLANCHUELA DE
ARRIOSTRAMIENTO (en vista)

TUBO ESTRUCTURAL
FIJADO A PISO Y TECHO -
60 X 60 mm. (en vista)

TUBO DE ARRIOSTRAMIENTO -
60 x 40 mm.

ÁNGULO "L" - 25 x 25 mm.

FIJACIÓN A TUBO ESTRUCTURAL
MEDIANTE TORNILLO (en vista)

CORREA "C" - 120 x 50

LINEA DE TUBOS FLUORESCENTES
BLANCO CÁLIDO
Deberán superponerse los extremos
a fin de evitar zonas de sombra.

TAPA DE CIERRE EN EXTREMOS EN
CHAPA DE ALUMINIO ANODIZADO
NATURAL EXTRUIDO (en vista)

CHAPA PLEGADA #14

PERFIL DE CIERRE INFERIOR EN
ALUMINIO ANODIZADO NATURAL
EXTRUIDO - 38 x 38 mm.

TABIQUE DE DURLOCK

NEXTEL
Mucho más que un celular

UBICACION: GARIBALDI 269 - QUILMES

PLANO:	PAÑO DE VIDRIO CON GRAFICA INST.
ESCALA:	1:25/5
FECHA:	06-05-09
PROYECTISTA	A.M.
ARCHIVO:	NEX QUI_GRA_P00-02_V01
XREF:	
NOTAS:	APTO LICITACION
	TODAS LAS MEDIDAS SE VERIFICARAN EN OBRA