



Planta Emplazamiento
ESC 1:500

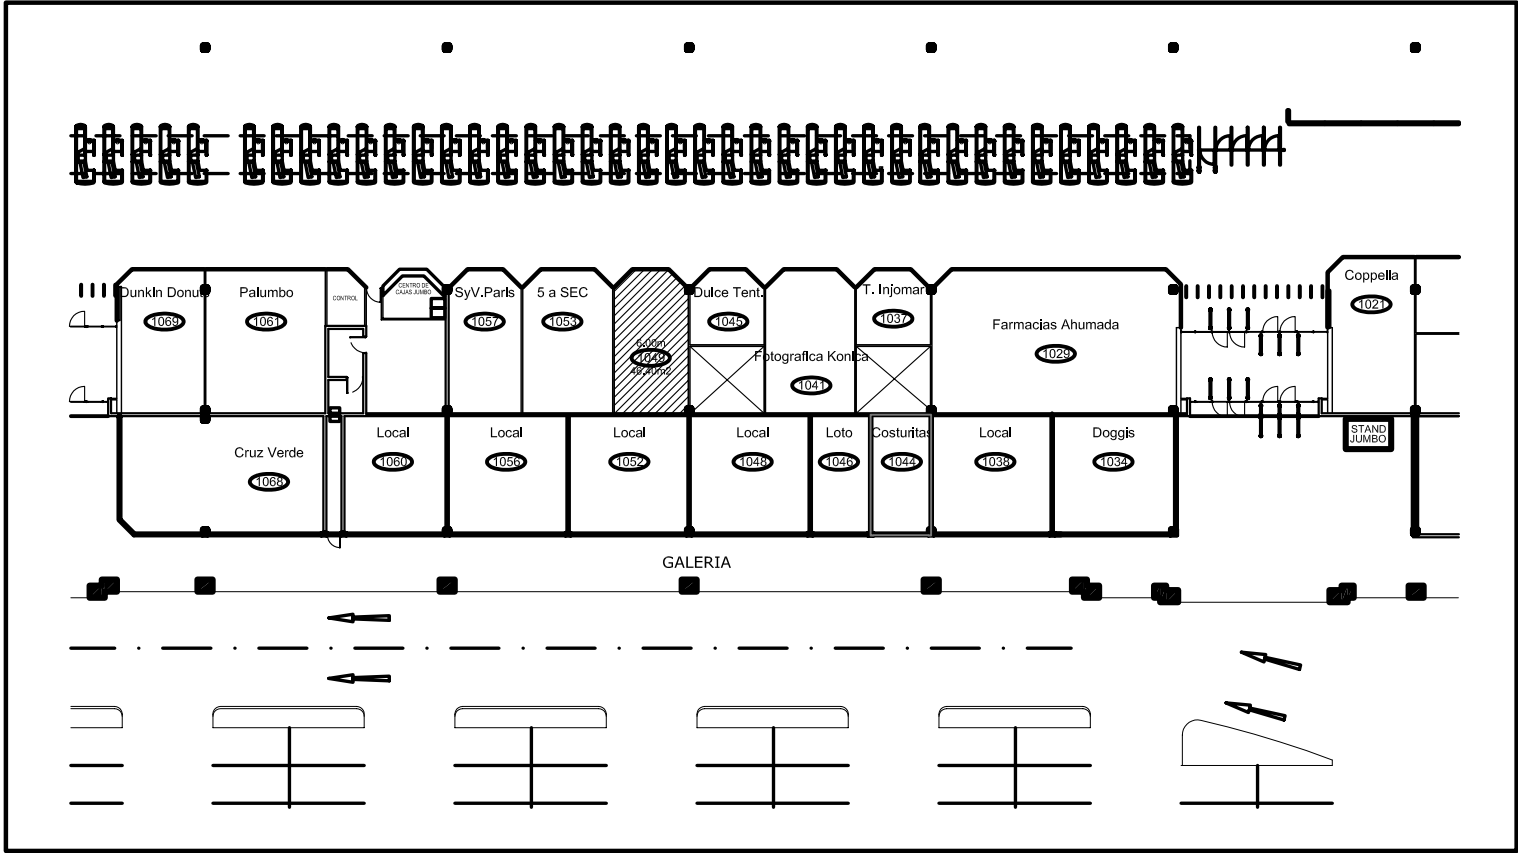

Planta Ubicación
SIN ESC

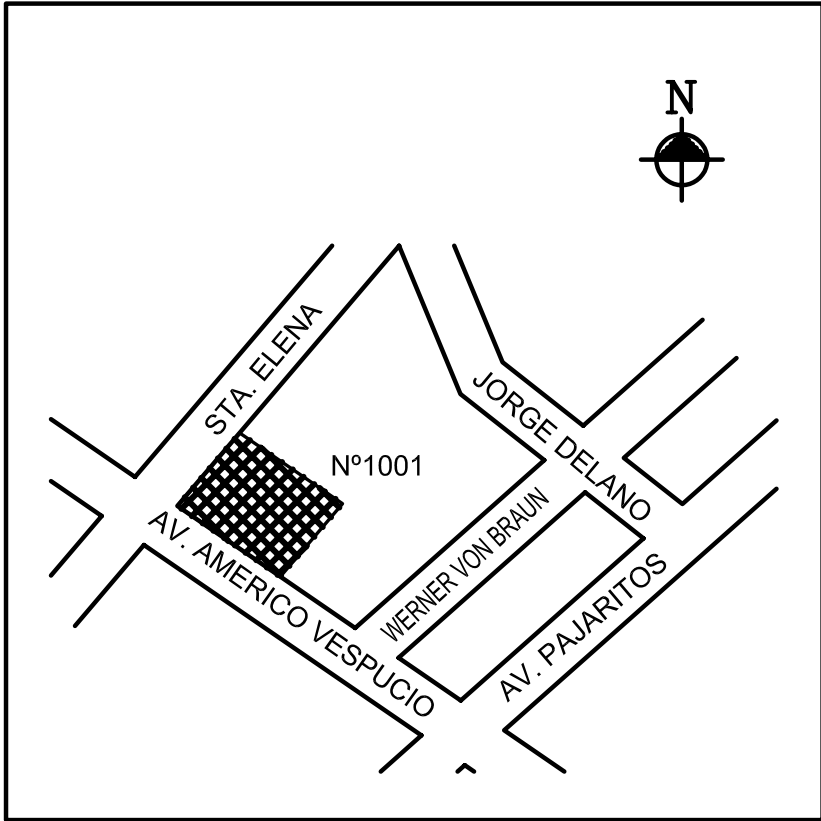

CUADRO DE SUPERFICIES	
ATENCIÓN PÚBLICO	37 M2
BODEGA	7,7 M2
TOTAL LOCAL	44,7 M2