


Planta Superficies

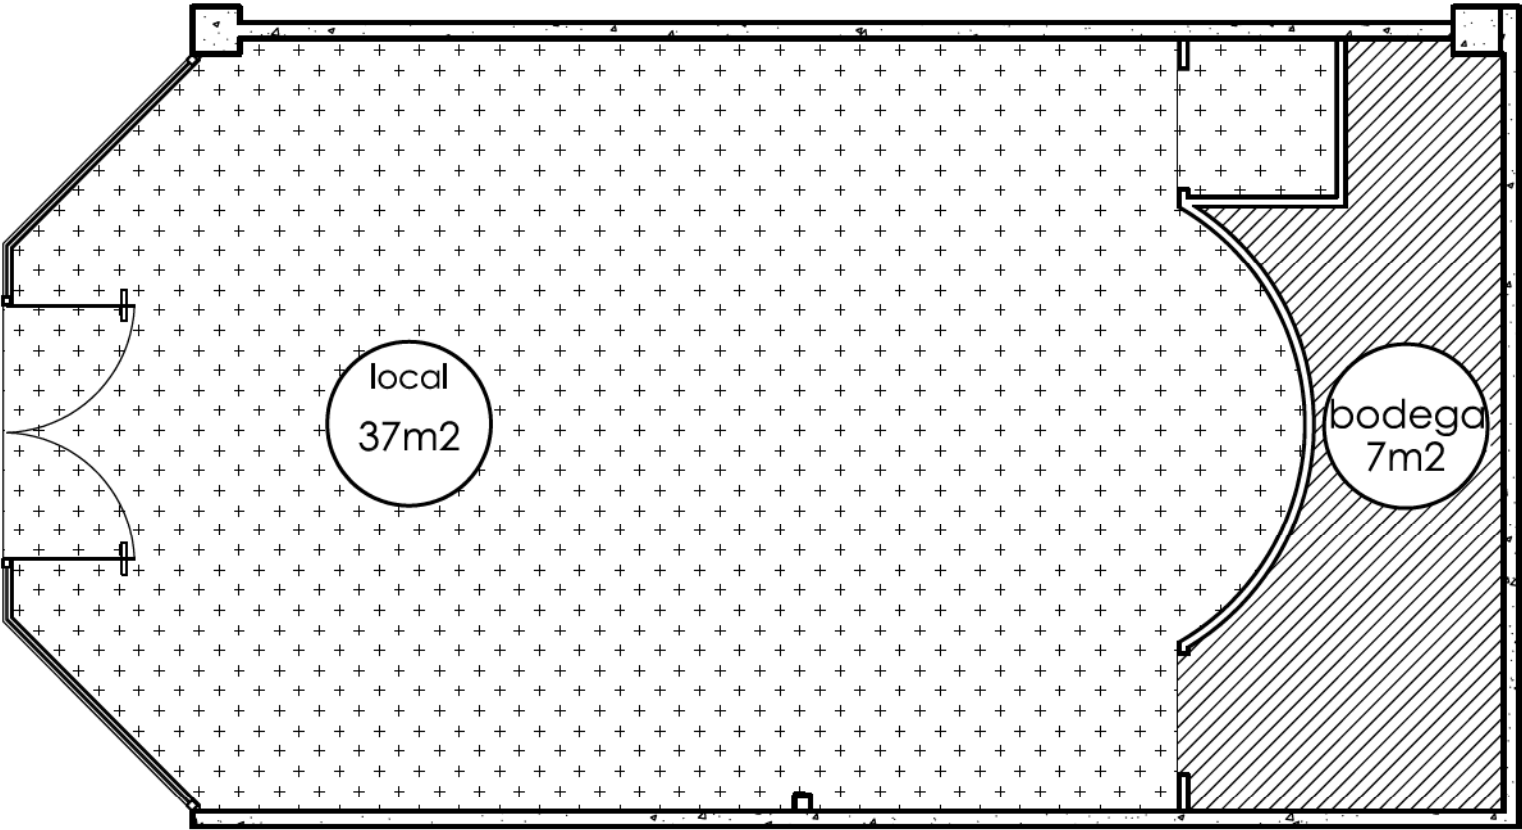

SUPERFICIES:

LOCAL: 35.2 m2

BODEGA: 9,56 m2

TOTAL: 44.7 m2

ARCHIVO ACAD		D A W ARQUITECTOS Y DISEÑADORES										observaciones										DAW Arquitectos y Diseñadores Av del Volc 945 CP 2006, Ciudad Empresita, Muchimunda F: 2484840 Fax: 2484839 www.daw.cl	
ARQ/00/XXX/0.0		MACARENA AGUILAR • PABLO BRONSTEIN • DIEGO AGUILAR																					
CODIGO PROYECTO DE 129		LAMINA	OSIRA	Local Antenna 3D Mal de Malpú Local 1049			I. MUNICIPALIDAD de Malpú	DAW	Pablo Bronstein H. SOCIO A CARGO														
PLANO XXX 00		01	PLANO	Planta Layout Arquitectura			ROL-S.I.I. 2220-2	CLIENTE	Antenna 3D				NOTA: Las cotas prevalecen sobre el dibujo. Las cotas serán verificadas en terreno. Los planos de detalle prevalecen sobre los generales. Las especificaciones técnicas prevalecen por sobre los planos.										
REVISION 0.0																							
ESCALA: 1 : 50		DIB.	Patricio Miguez Grez	COLAB.	Patricio Miguez Grez	VOGO	Patricio Miguez Grez	FECHA	JUNIO 09	César Perez 14.757.109-7 / Andrés Sunnah 9.733.482-4													