


Planta Dimensionada

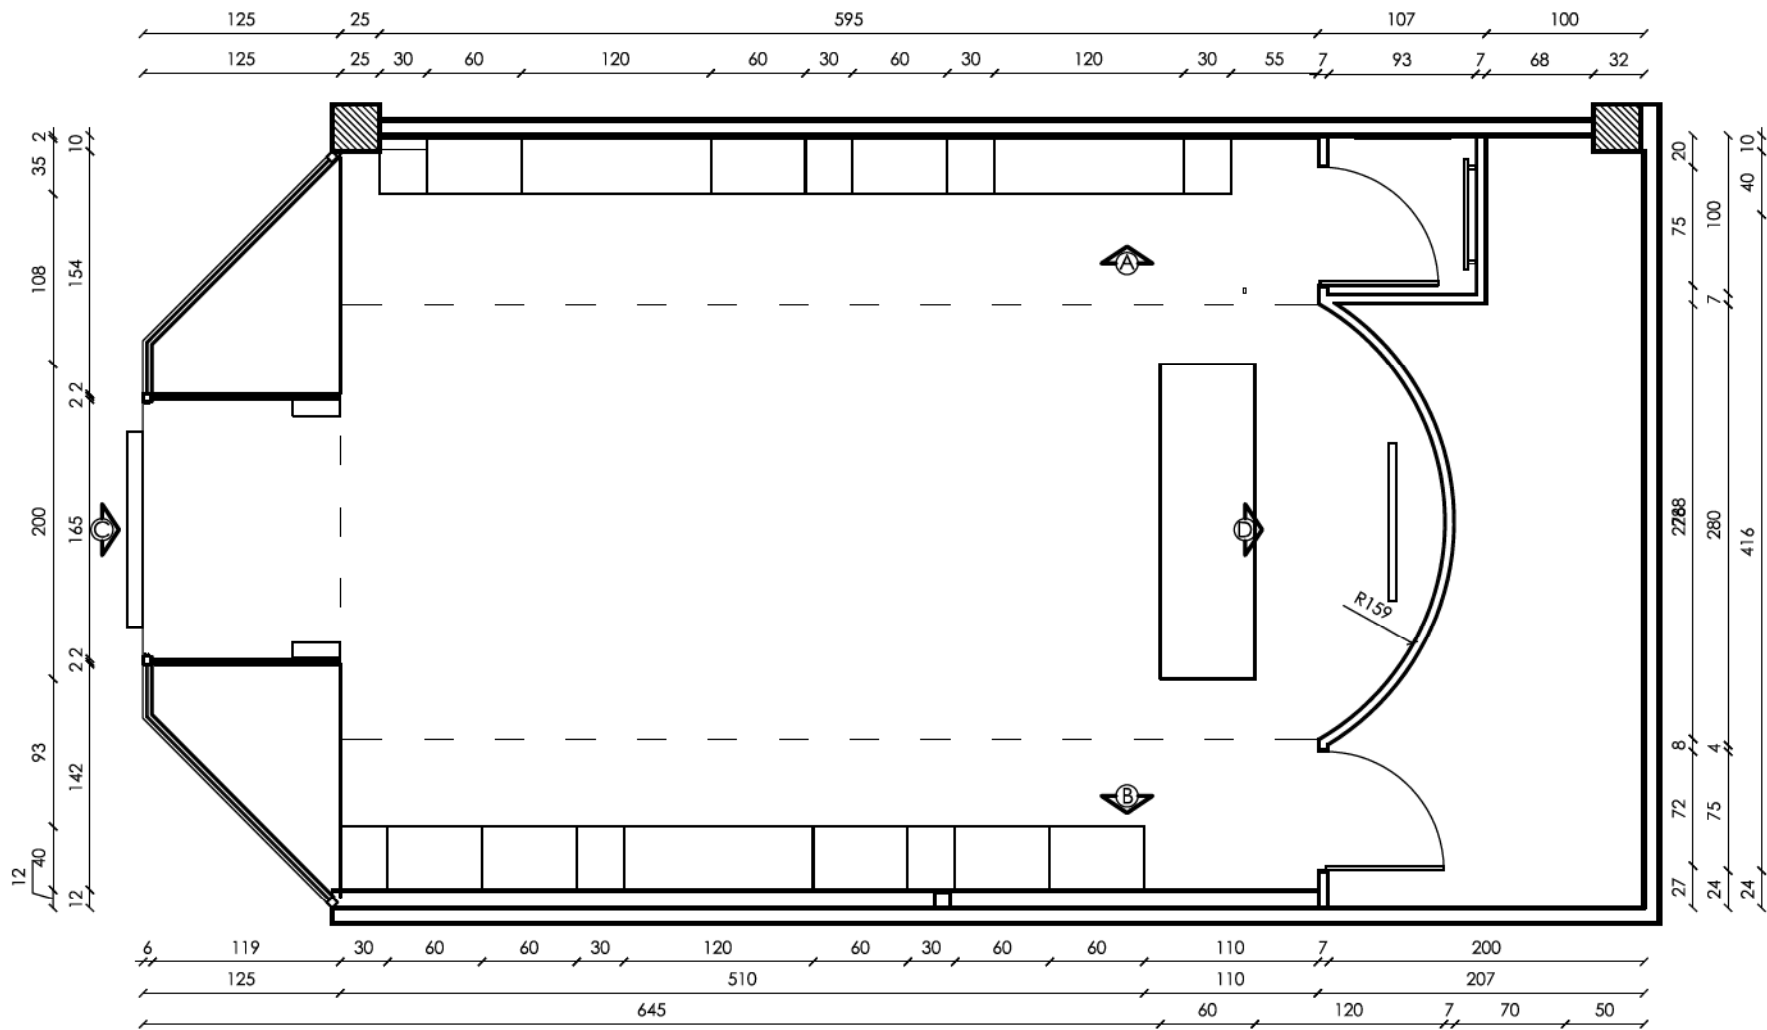

ARCHIVO ACAD		DAW ARQUITECTOS Y DISEÑADORES						observaciones										
ARQ/00/XXX/0.0		MACARENA AGUILAR • PABLO BRONSTEIN • DIEGO AGUILAR																
CODIGO PROYECTO DE 129		LAMINA	02	Local Antenna 3D Mal de Malpú Local 1049			L MUNICIPALIDAD de Malpú	DAW	Pablo Bronstein H. SOCIO A CARGO									
PLANO XXX 00		REVISION 0.0	02	Planta Dimensionada Arquitectura			ROL-S.I.I. 2220-2	CLIENTE	Antenna 3D									
ESCALA: 1 : 50		DIB.	Patricio Miguez Grez	COLAB.	Patricio Miguez Grez	VIGO	Patricio Miguez Grez	FECHA JUNIO 09	César Perez 14.757.10947 / Andrés Sunnah 9.733.4824									
</																		