


Planta Layout

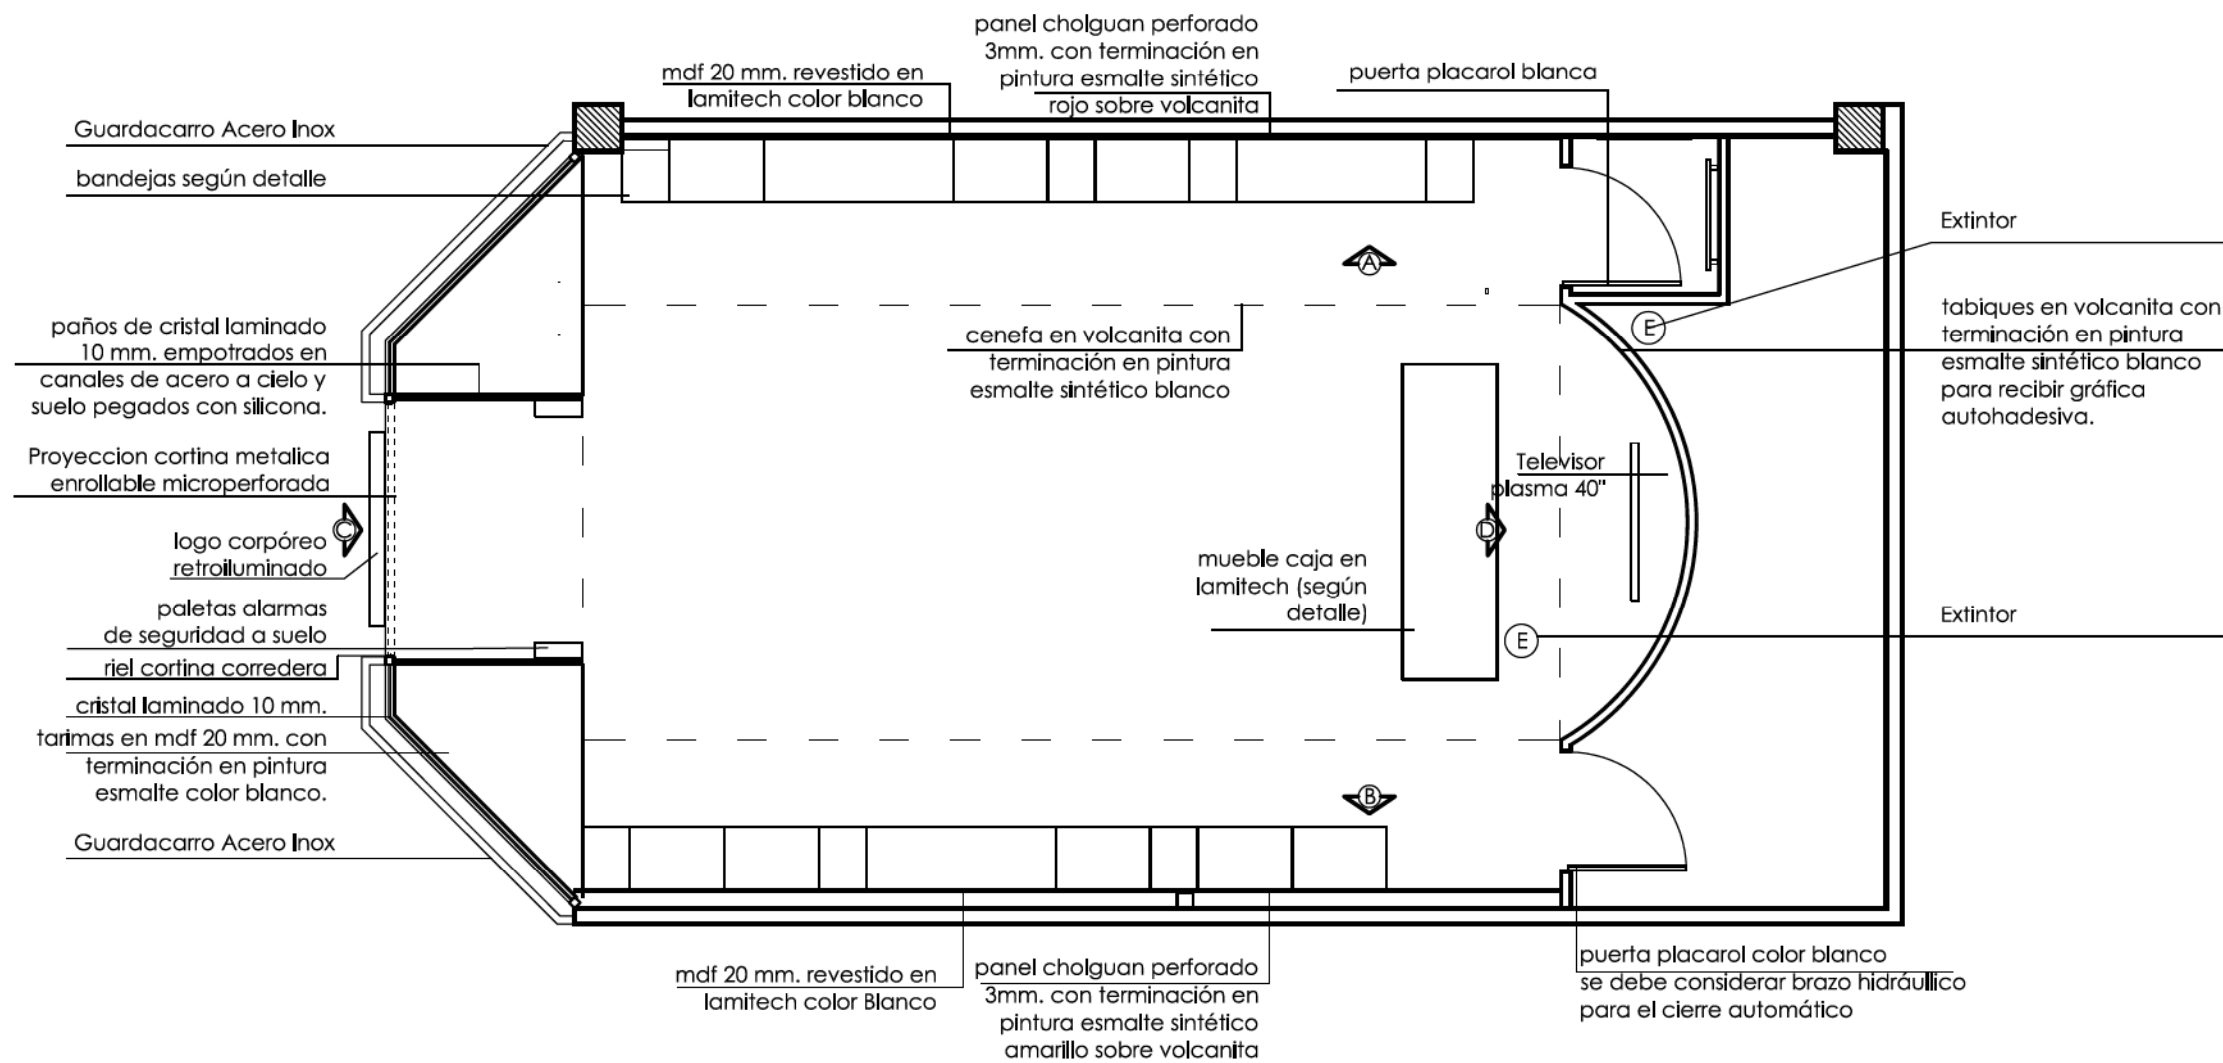

ARCHIVO ACAD		DAW ARQUITECTOS Y DISEÑADORES										observaciones									
ARQ/00/XXX/0.0		MACARENA AGUILAR • PABLO BRONSTEIN • DIEGO AGUILAR																			
CODIGO PROYECTO DE 129				LAMINA		03		Local Antenna 3D Mal de Malpú Local 1049				I. MUNICIPALIDAD de Malpú		DAW				NOTA: Las cotas prevalecen sobre el dibujo. Las cotas serán verificadas en terreno. Los planos de detalle prevalecen sobre los generales. Las especificaciones técnicas prevalecen por sobre los planos.			
PLANO XXX 00		REVISION 0.0		03		PLANO		Planta Layout Arquitectura				ROL-S.I.I. 2220-2		CUENTE							
ESCALA: 1 : 50		DIB.		Patricio Miguez Grez		COLAB.		Patricio Miguez Grez		VOTO		Patricio Miguez Grez		FECHA JUNIO 09							

DAW
Arquitectos
y Diseñadores

Av. del Valle 945
Of. 200A, Guayaquil
Empresarial, Huachurabi

F: 2484840 Fax: 2484839
www.daw.cl



daw